


1. KORRUS

REAAL OSA
MÖTTELINE OSA



16.11.2000
KOOPA OIG

Spetsialist
Iana Adamovits

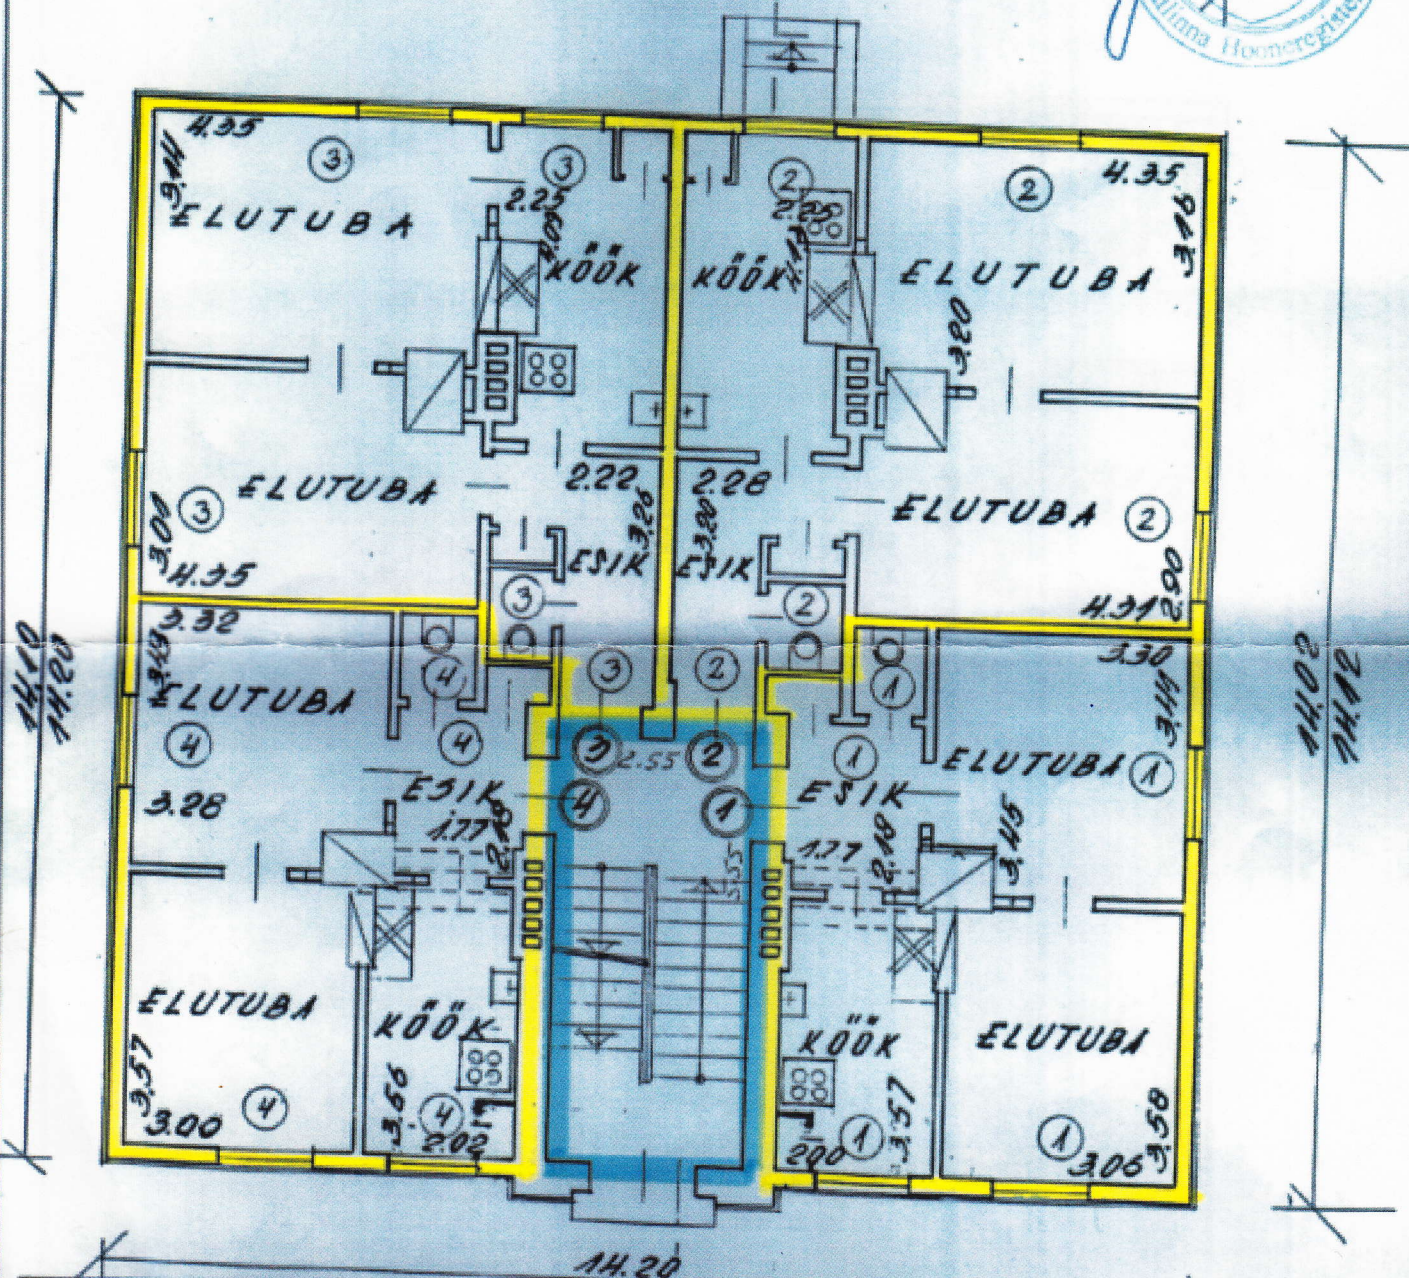

Mõtteeluruumi või korteri nr.	Reaalosa üldpind (m²)			Mõttelise osa suurus
	Eluruumide pind, m²	Mõtteeluruumi pind, m²	Kokku m²	
1	33,1		33,1	331/2964
2	39,9		39,9	399/2964
3	40,2		40,2	402/2964
4	33,0		33,0	330/2964

Korterimandi plaanid valmivad
Tallinn Hooneregistri reg. toim.
nr. 3241, 1965.a. hooskavad
inventariseerimise jooksul.

Allkirjaga kinnitan andmete õigsust

Teostaja	Jüri Mirme o/ü Merekull	allkiri	kuupäev
Objekti nim.	Tallinn, Tehnika tn 131		6.11.00
Joon.nim.	I KORRUSE PLAAN		Mõõt 1:100


KORRUS

Spetsialist
Iana Adamovitš



16.11.2000
[Signature]

REAAL OSA
MÖTTELINE OSA

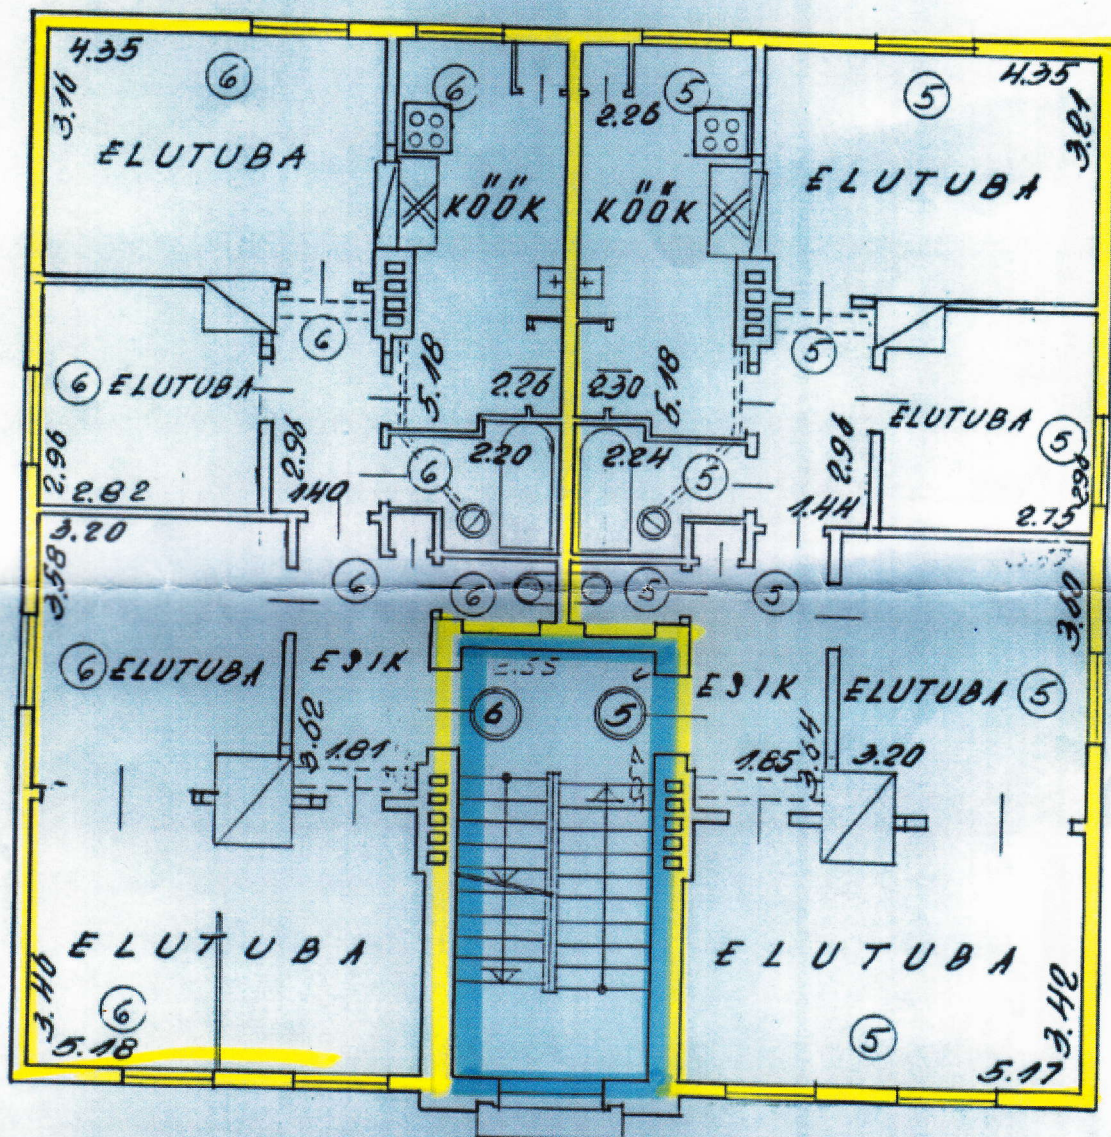

Mitteeluruumi või korteri nr.	Reaalosa üldpind (m²)			Möttelise osa suurus
	Eluruumide pind, m²	Mitteeluruumi pind, m²	Kokku m²	
5	75,4		75,4	754/2964
6	74,8		74,8	748/2964

Korrektsiooni plaanid vastavad Tallinn hooneregistri 9241, 1965.a. koostatud inventariseerimise joonistele.

Allkirjaga kinnitan andmete õigsust

Teostaja	Jüri Mirme o/ü Merekull	allkiri	<i>[Signature]</i>	kuupäev	6.11.00
Objekti nim.	Tallinn, Tehnika tn 131				
Joon.nim.	II KORRUSE PLAAN				Möödt 1:100


KELDRIKORRUS

Spetsialist
Iana Adamovits
16.11.2000

KOOSTAJA



REAAL OSA
MÖTTELINE OSA

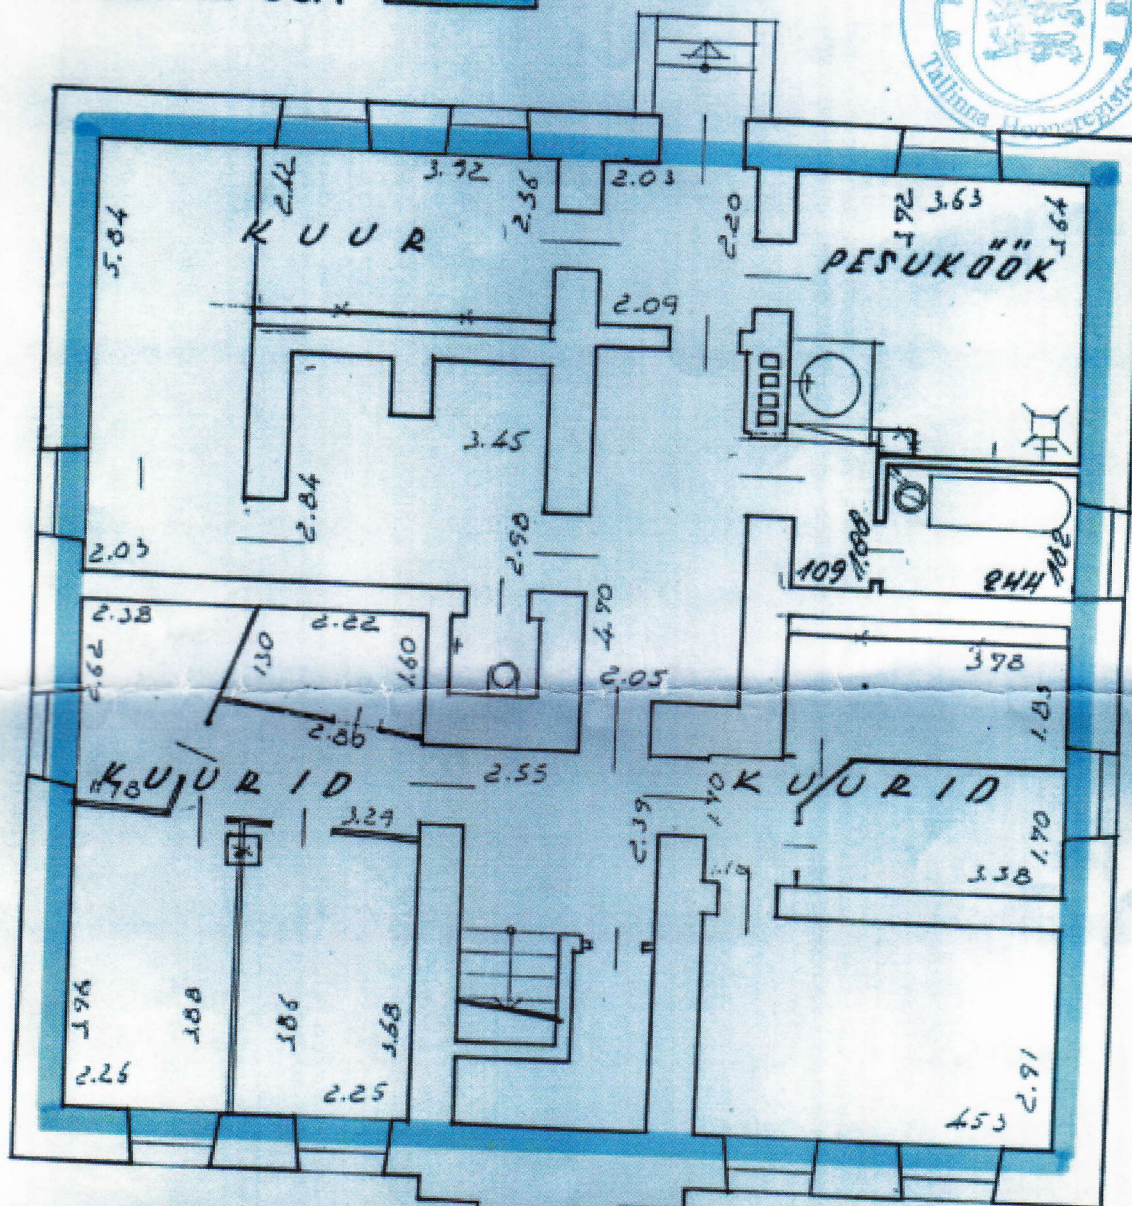


Mitteelurumi või korteri nr.	Reaalosa üldpind (m²)			Mõttelise osa suurus
	Eluruumide pind, m²	Mitteelurumi pind, m²	Kokku m²	
1				331/2964
2				399/2964
3				402/2964
4				330/2964
5				754/2964
6				748/2964

Konkreetseid pindasid vastavad
Tallinna Planeeringu- ja ehitise osakonna
nr. 3241, 1965.a. koostatud
inventariseerimise joonistele.

Allkiri kinnitab andmete õigsust

Teostaja	Jüri Mirme o/ü Merekull	allkiri	kuupäev
Objekti nim.	Tallinn, Tehnika tn 131		6.11.00
Joon.nim.	KELDRIKORRUSE PLAAN		Mõõt 1:100

TALLINNAS, KESKRA TEHNIKA TÄH. NR. NR. 131 JA 133 ASUYA MAJAYALDUSE PLaan

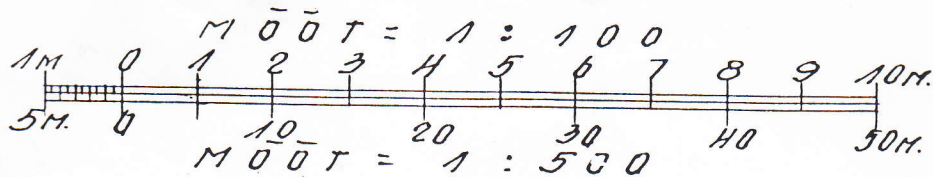

MIV. KOOSSEIS: KAKS KAHEKORRUSELIST PUIDUST ELAMUT
MIV. VALDAJA: TALLINNA LINNA TSH


ALLKIRI JA KUUPÄEV:

HOONETE EKSPLIKATSIOON

JRK.	NIMETUS	P I N D M ²		MAHT M ³	MÄRKUSI
		TÄISEHITATUD	HOONESTATUD		
1	ELAMU	205	200	1788	
2	"	208	201	1824	
K O K K U		413	401	3612	

A S E M D I P L A A N


KRUNDI PIND: 1568 M²
TÄISEHITATUD: 26%

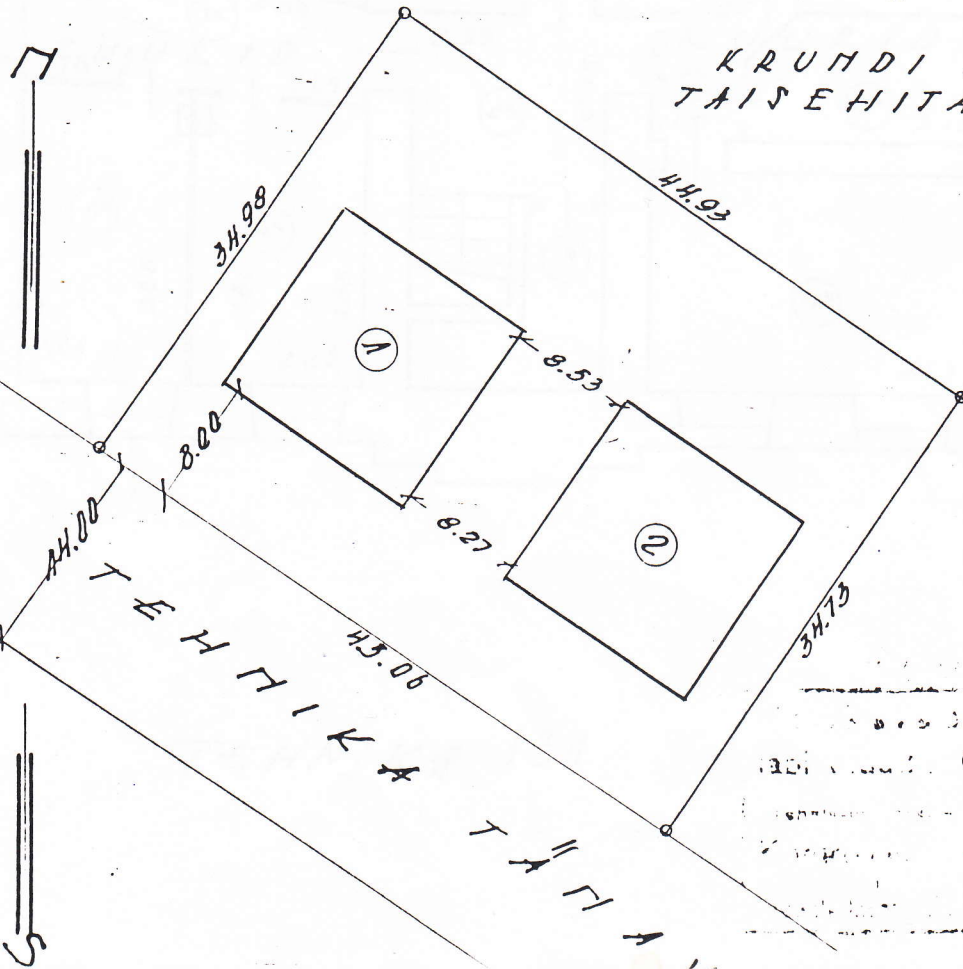

10 12 98

Klienditeeninduse
osakonna juhataja
Raido Valdre

08 septembri 1965
20 09 60

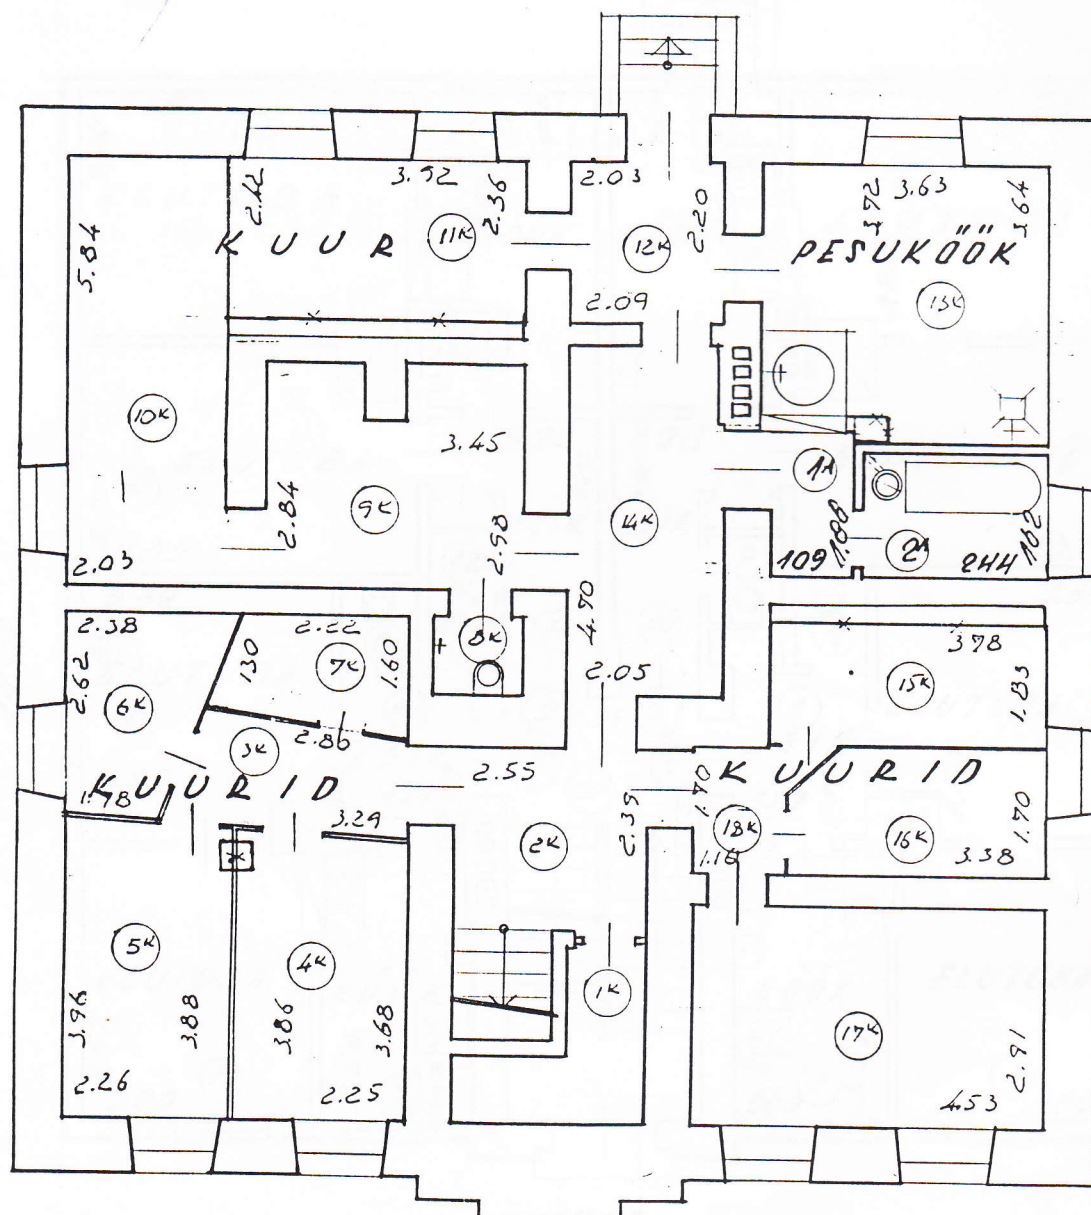


TEHNIKA 131

A



2. KORRUS

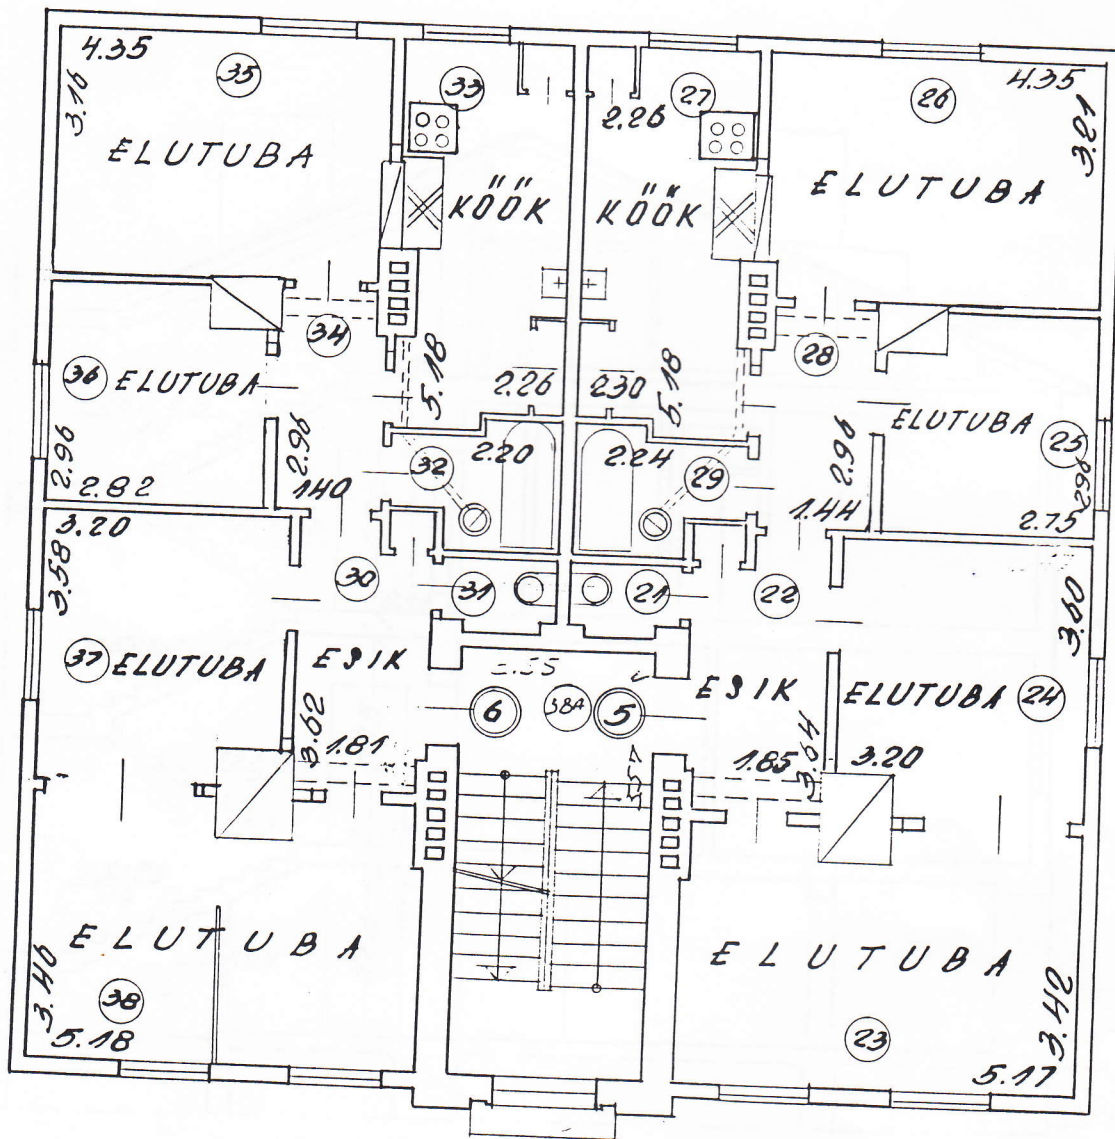

TEHNİKA 131

LÖIGE A-A

