


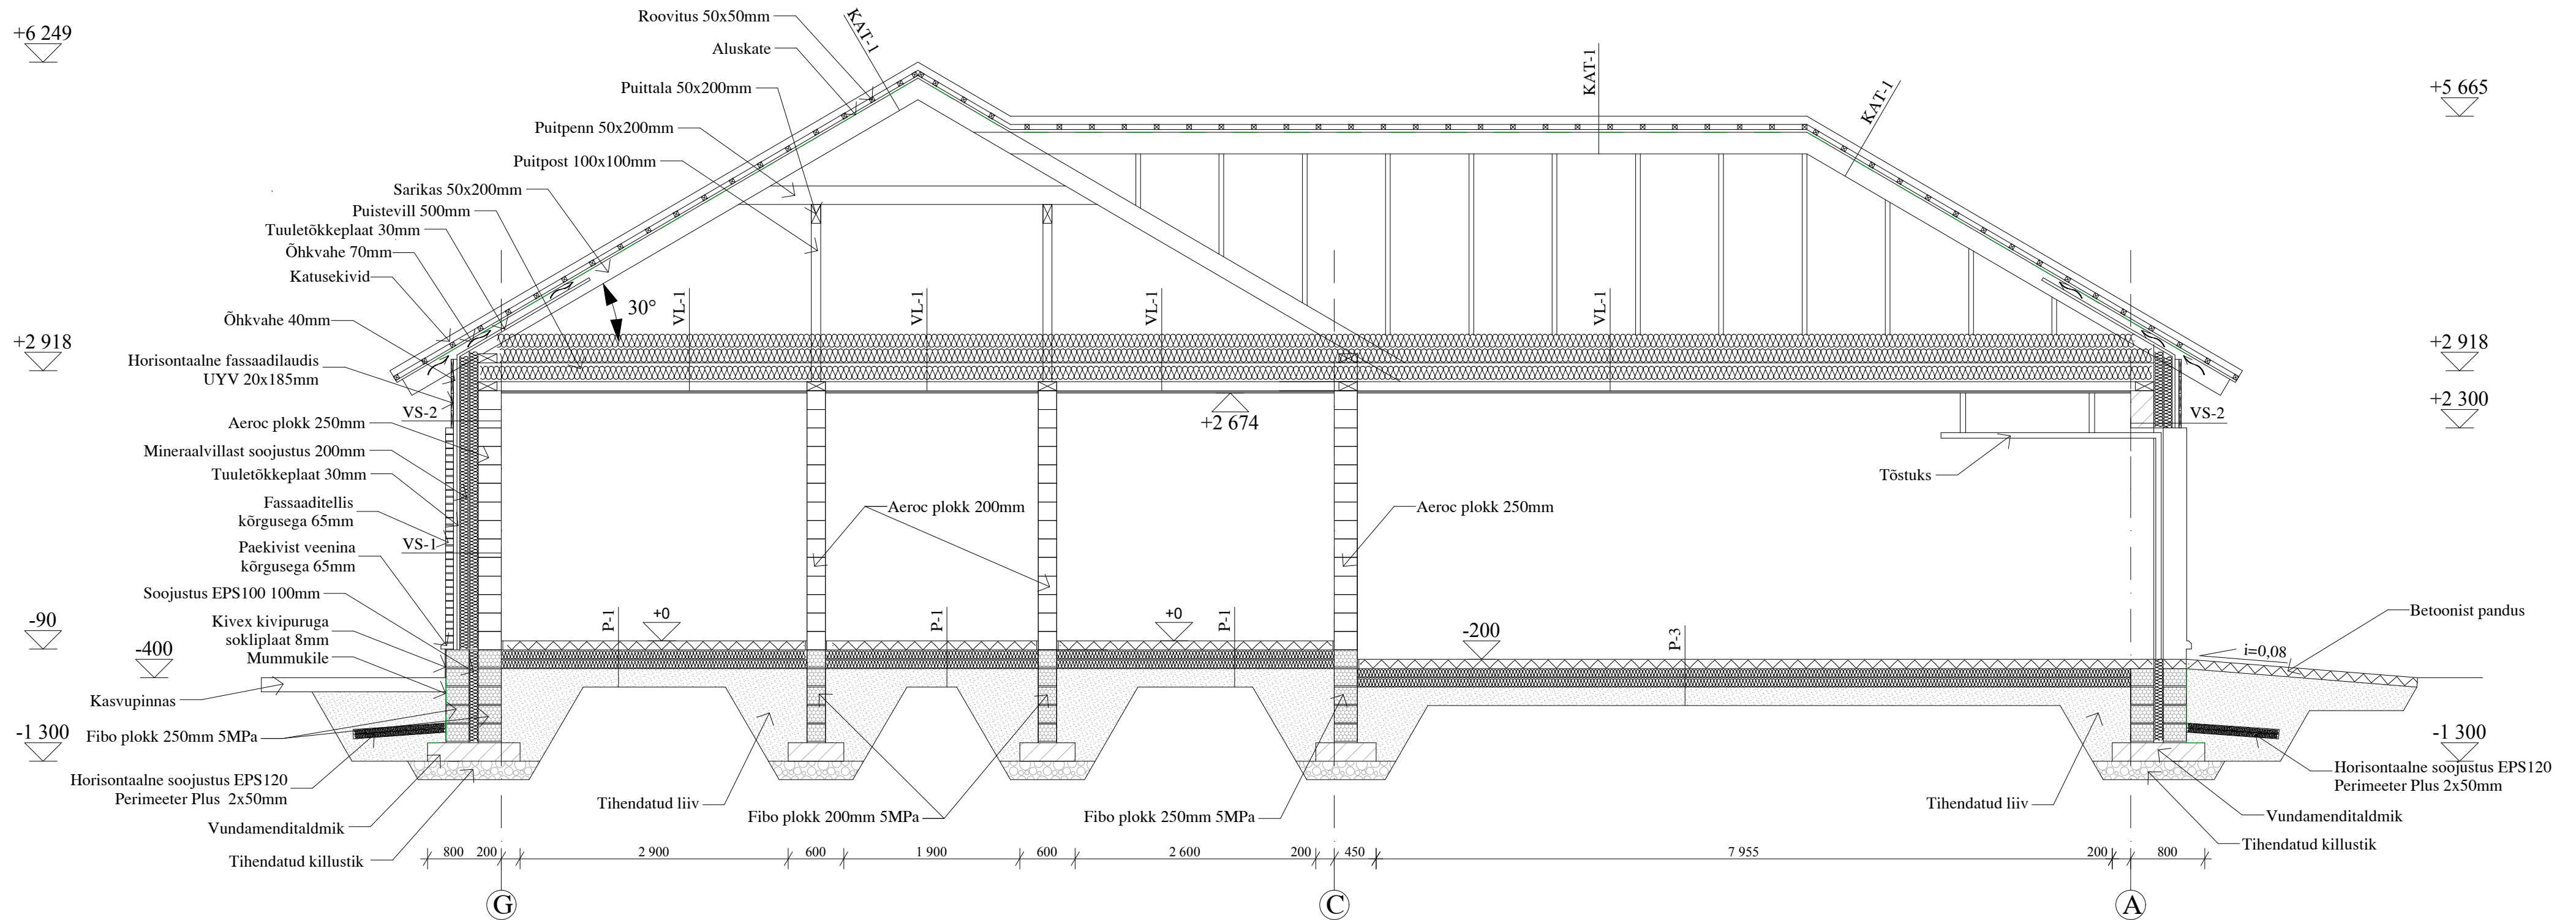

Märkused

- Fibo plokkide ladumisel järgida tootjapoolseid juhiseid
- Vundamenditaldmiku täpsed mõõtmed täpsustatakse peale pinnase geoloogilisi uuringuid
- Hüdrosolatsiooni tüüp ning paigaldus vastavalt tootjapoolsetele juhistele
- Konstruktsioonide kirjeldusi vt. seletuskirjast