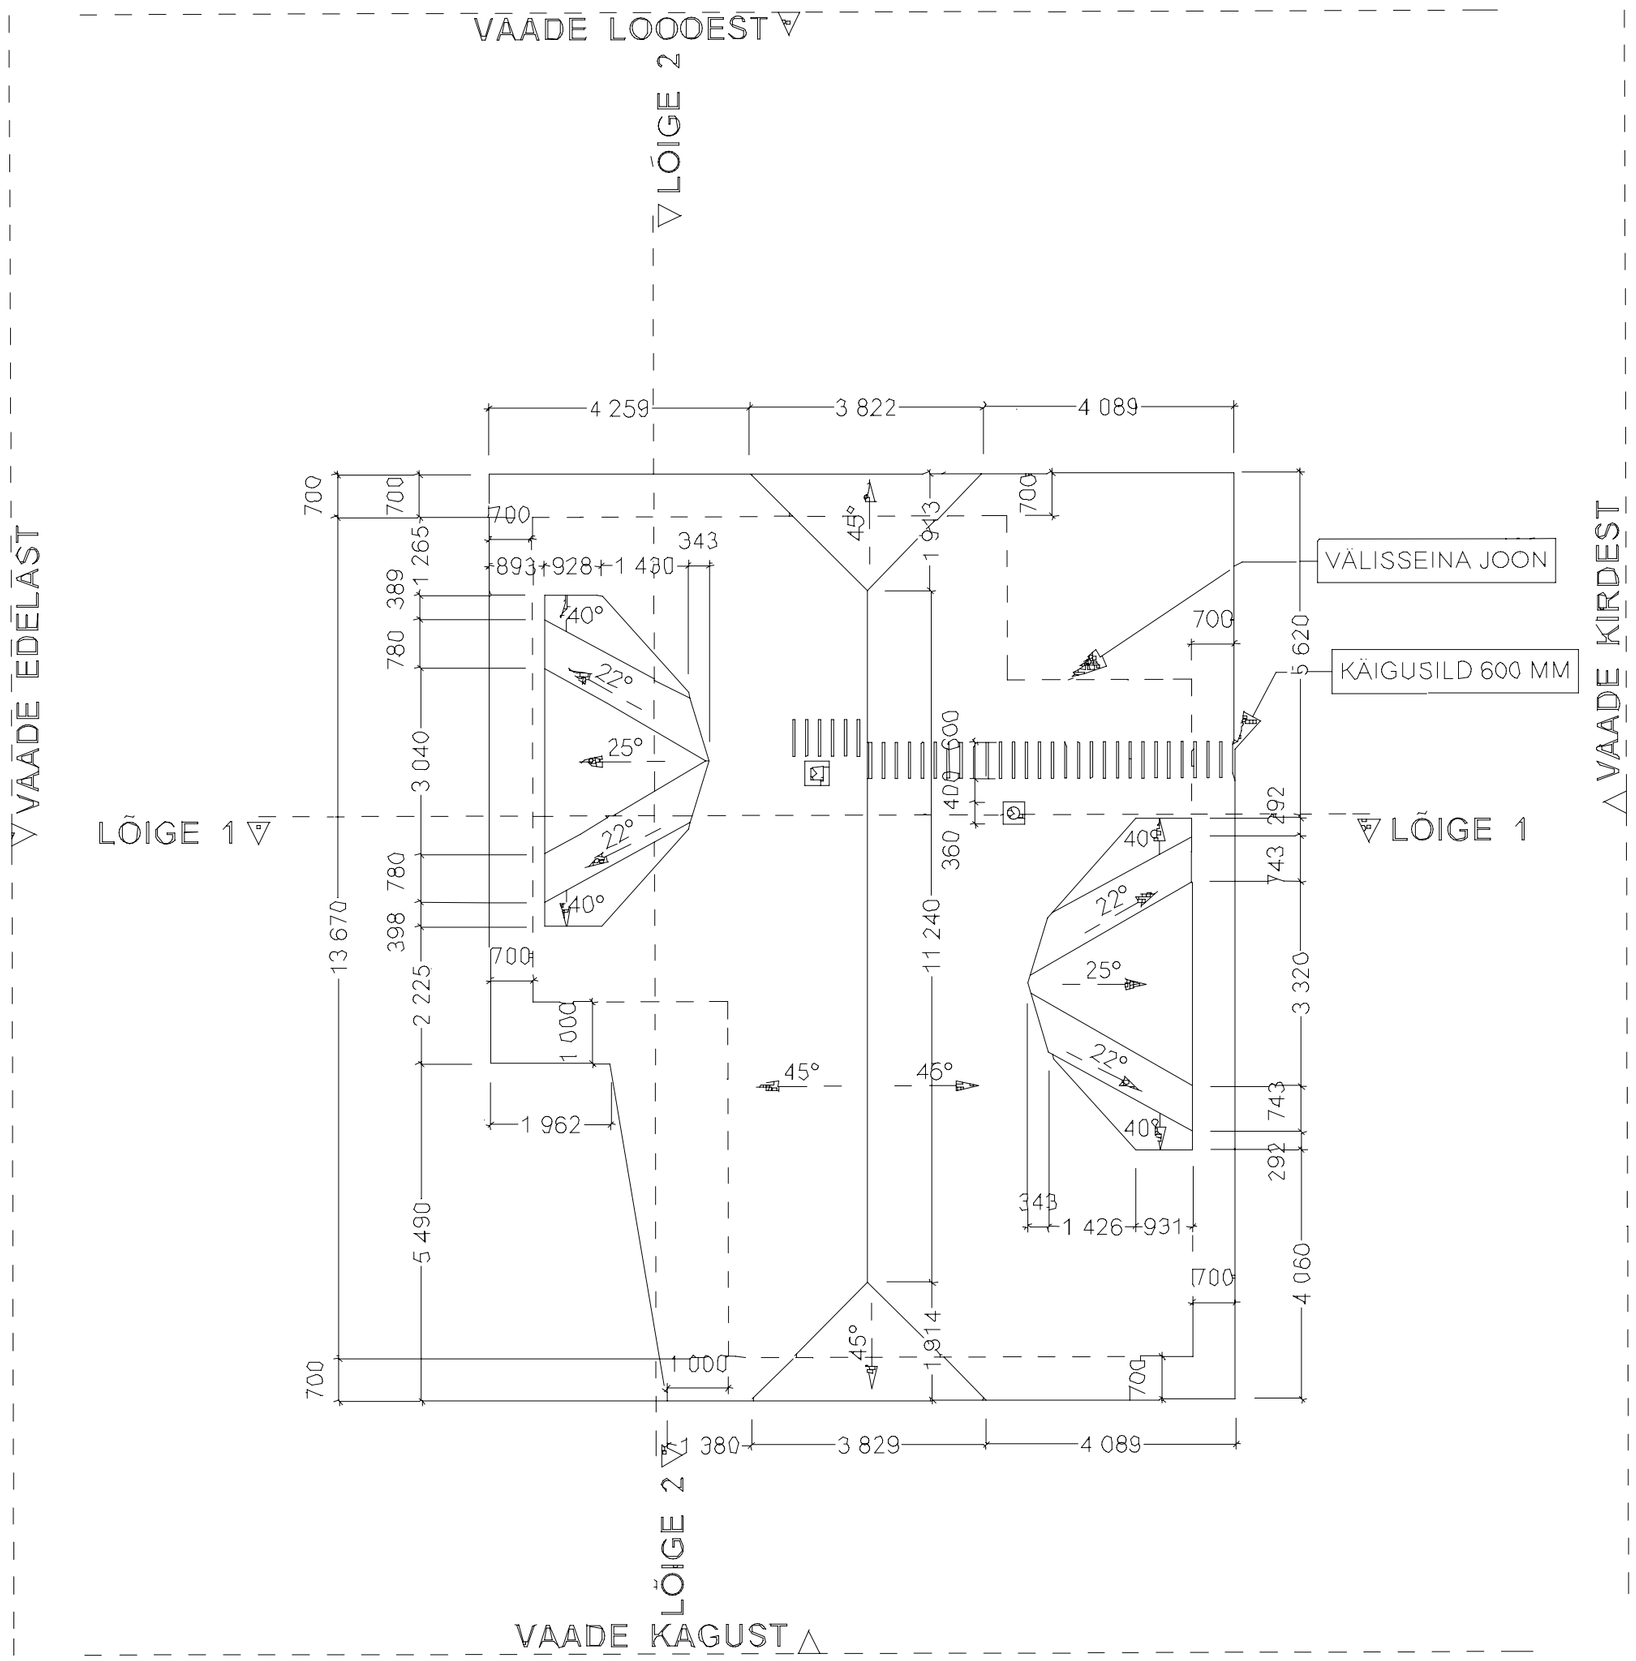
VAADE LOODEST
LÕIGE 2
VAADE EDELAST
VAADE KIRDEST
LÕIGE 1
VÄLISSEINA JOON
KÄIGUSILD 600 MM
VAADE KAGUST

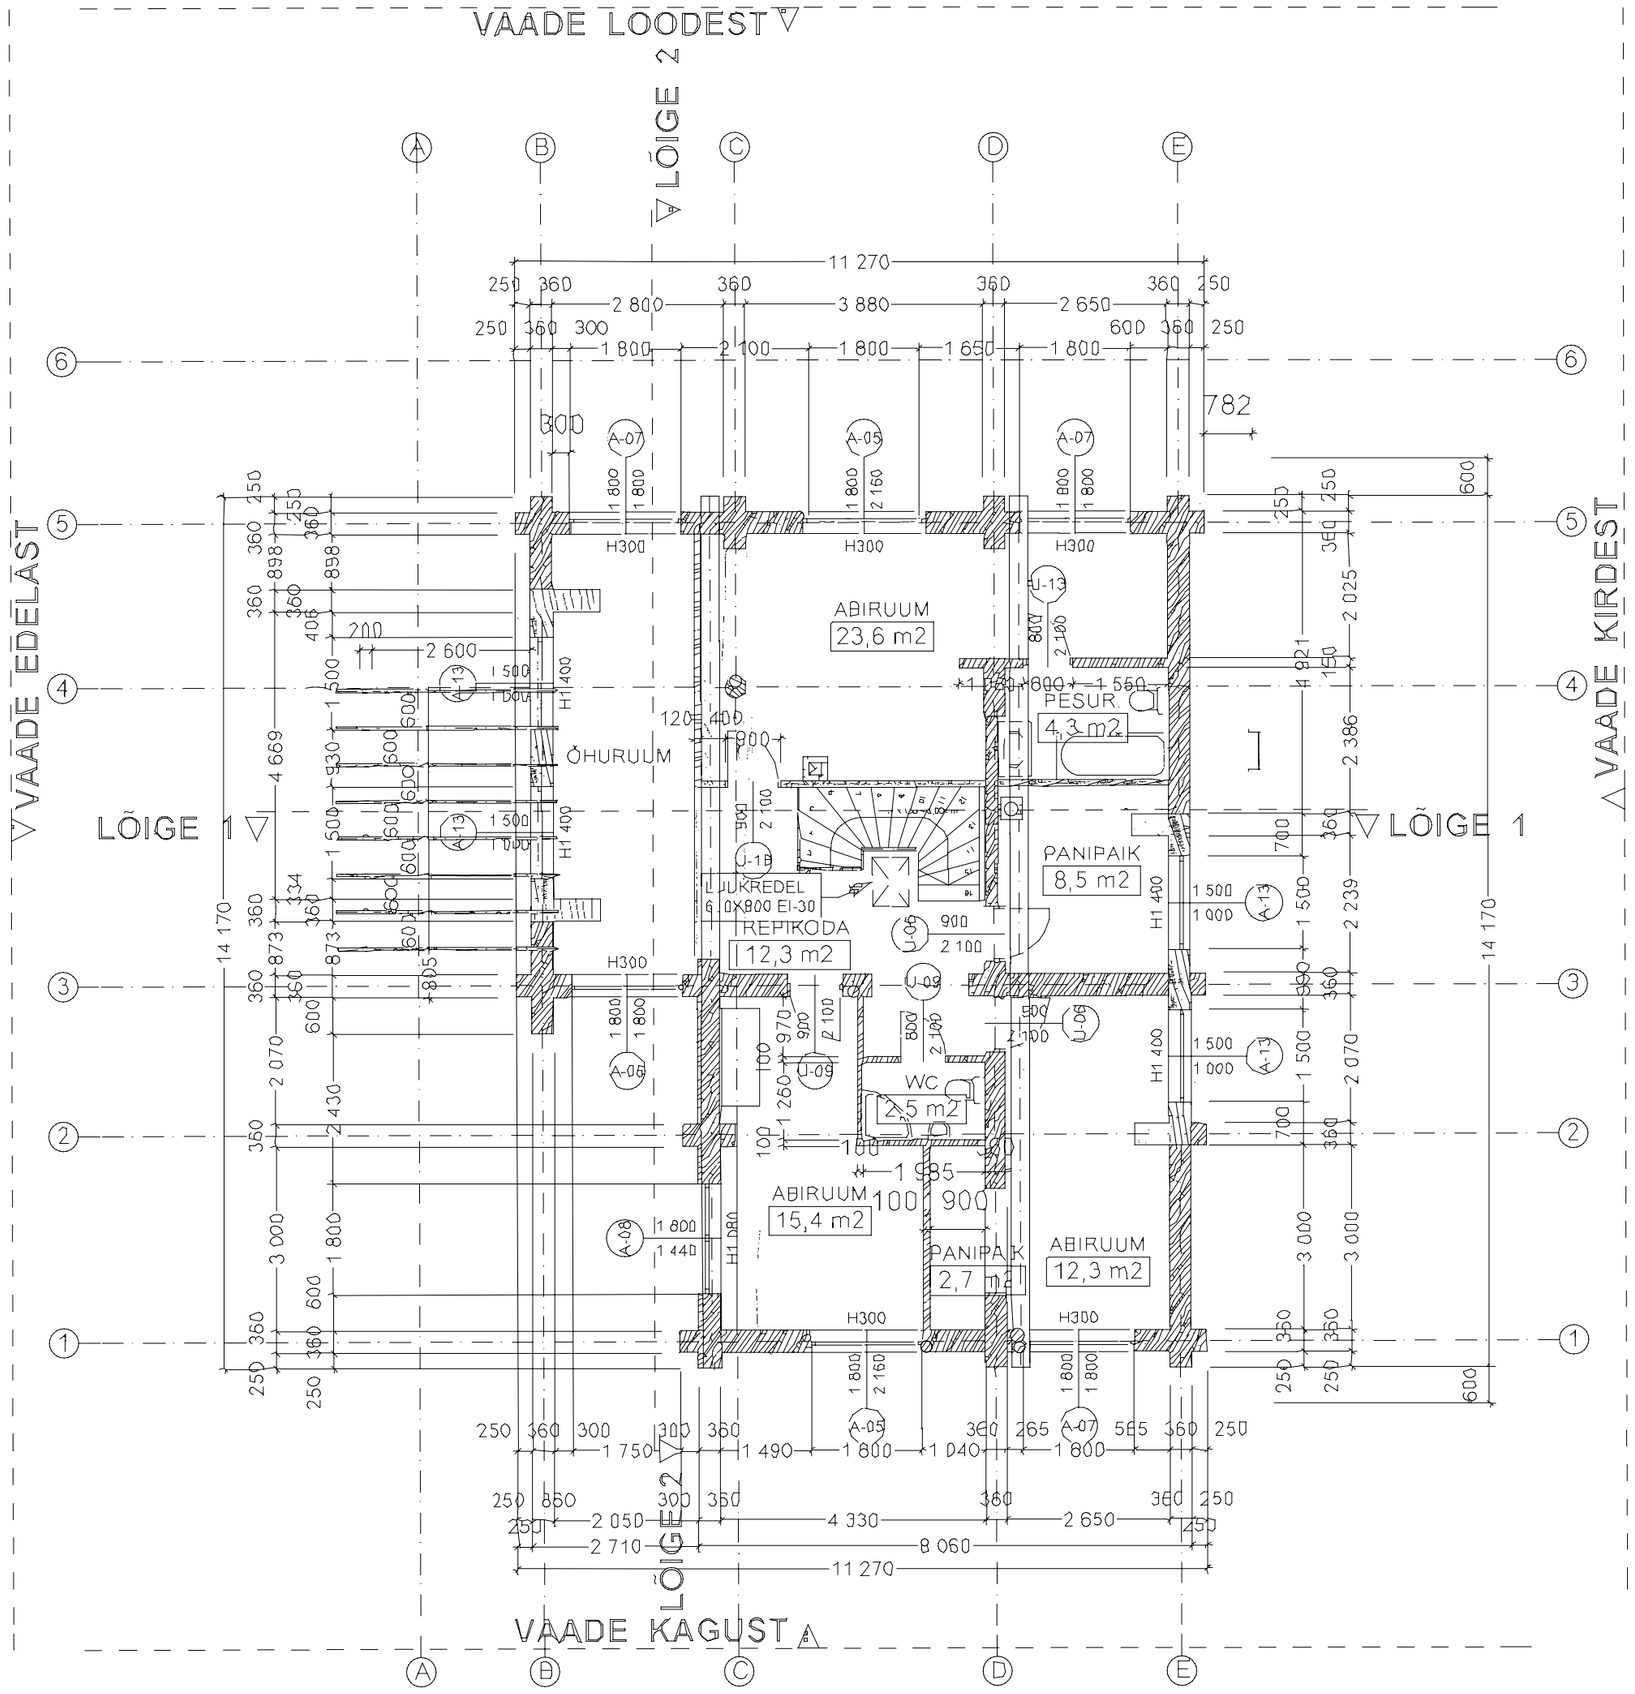
VAADE LOODEST
LÕIGE 2
VAADE EDELAST
VAADE KIRDEST
LÕIGE 1
ABIRUUM
23,6 m2
PESUR
4,3 m2
ÕHURUUM
PANIPAIK
8,5 m2
LUKREDEL
6 0X900 EI-30
TREPIKODA
12,3 m2
WC
2,5 m2
ABIRUUM
15,4 m2
PANIPAIK
2,7 m2
ABIRUUM
12,3 m2
VAADE KAGUST