


VAADE LÕODEST

LÕIGE 2

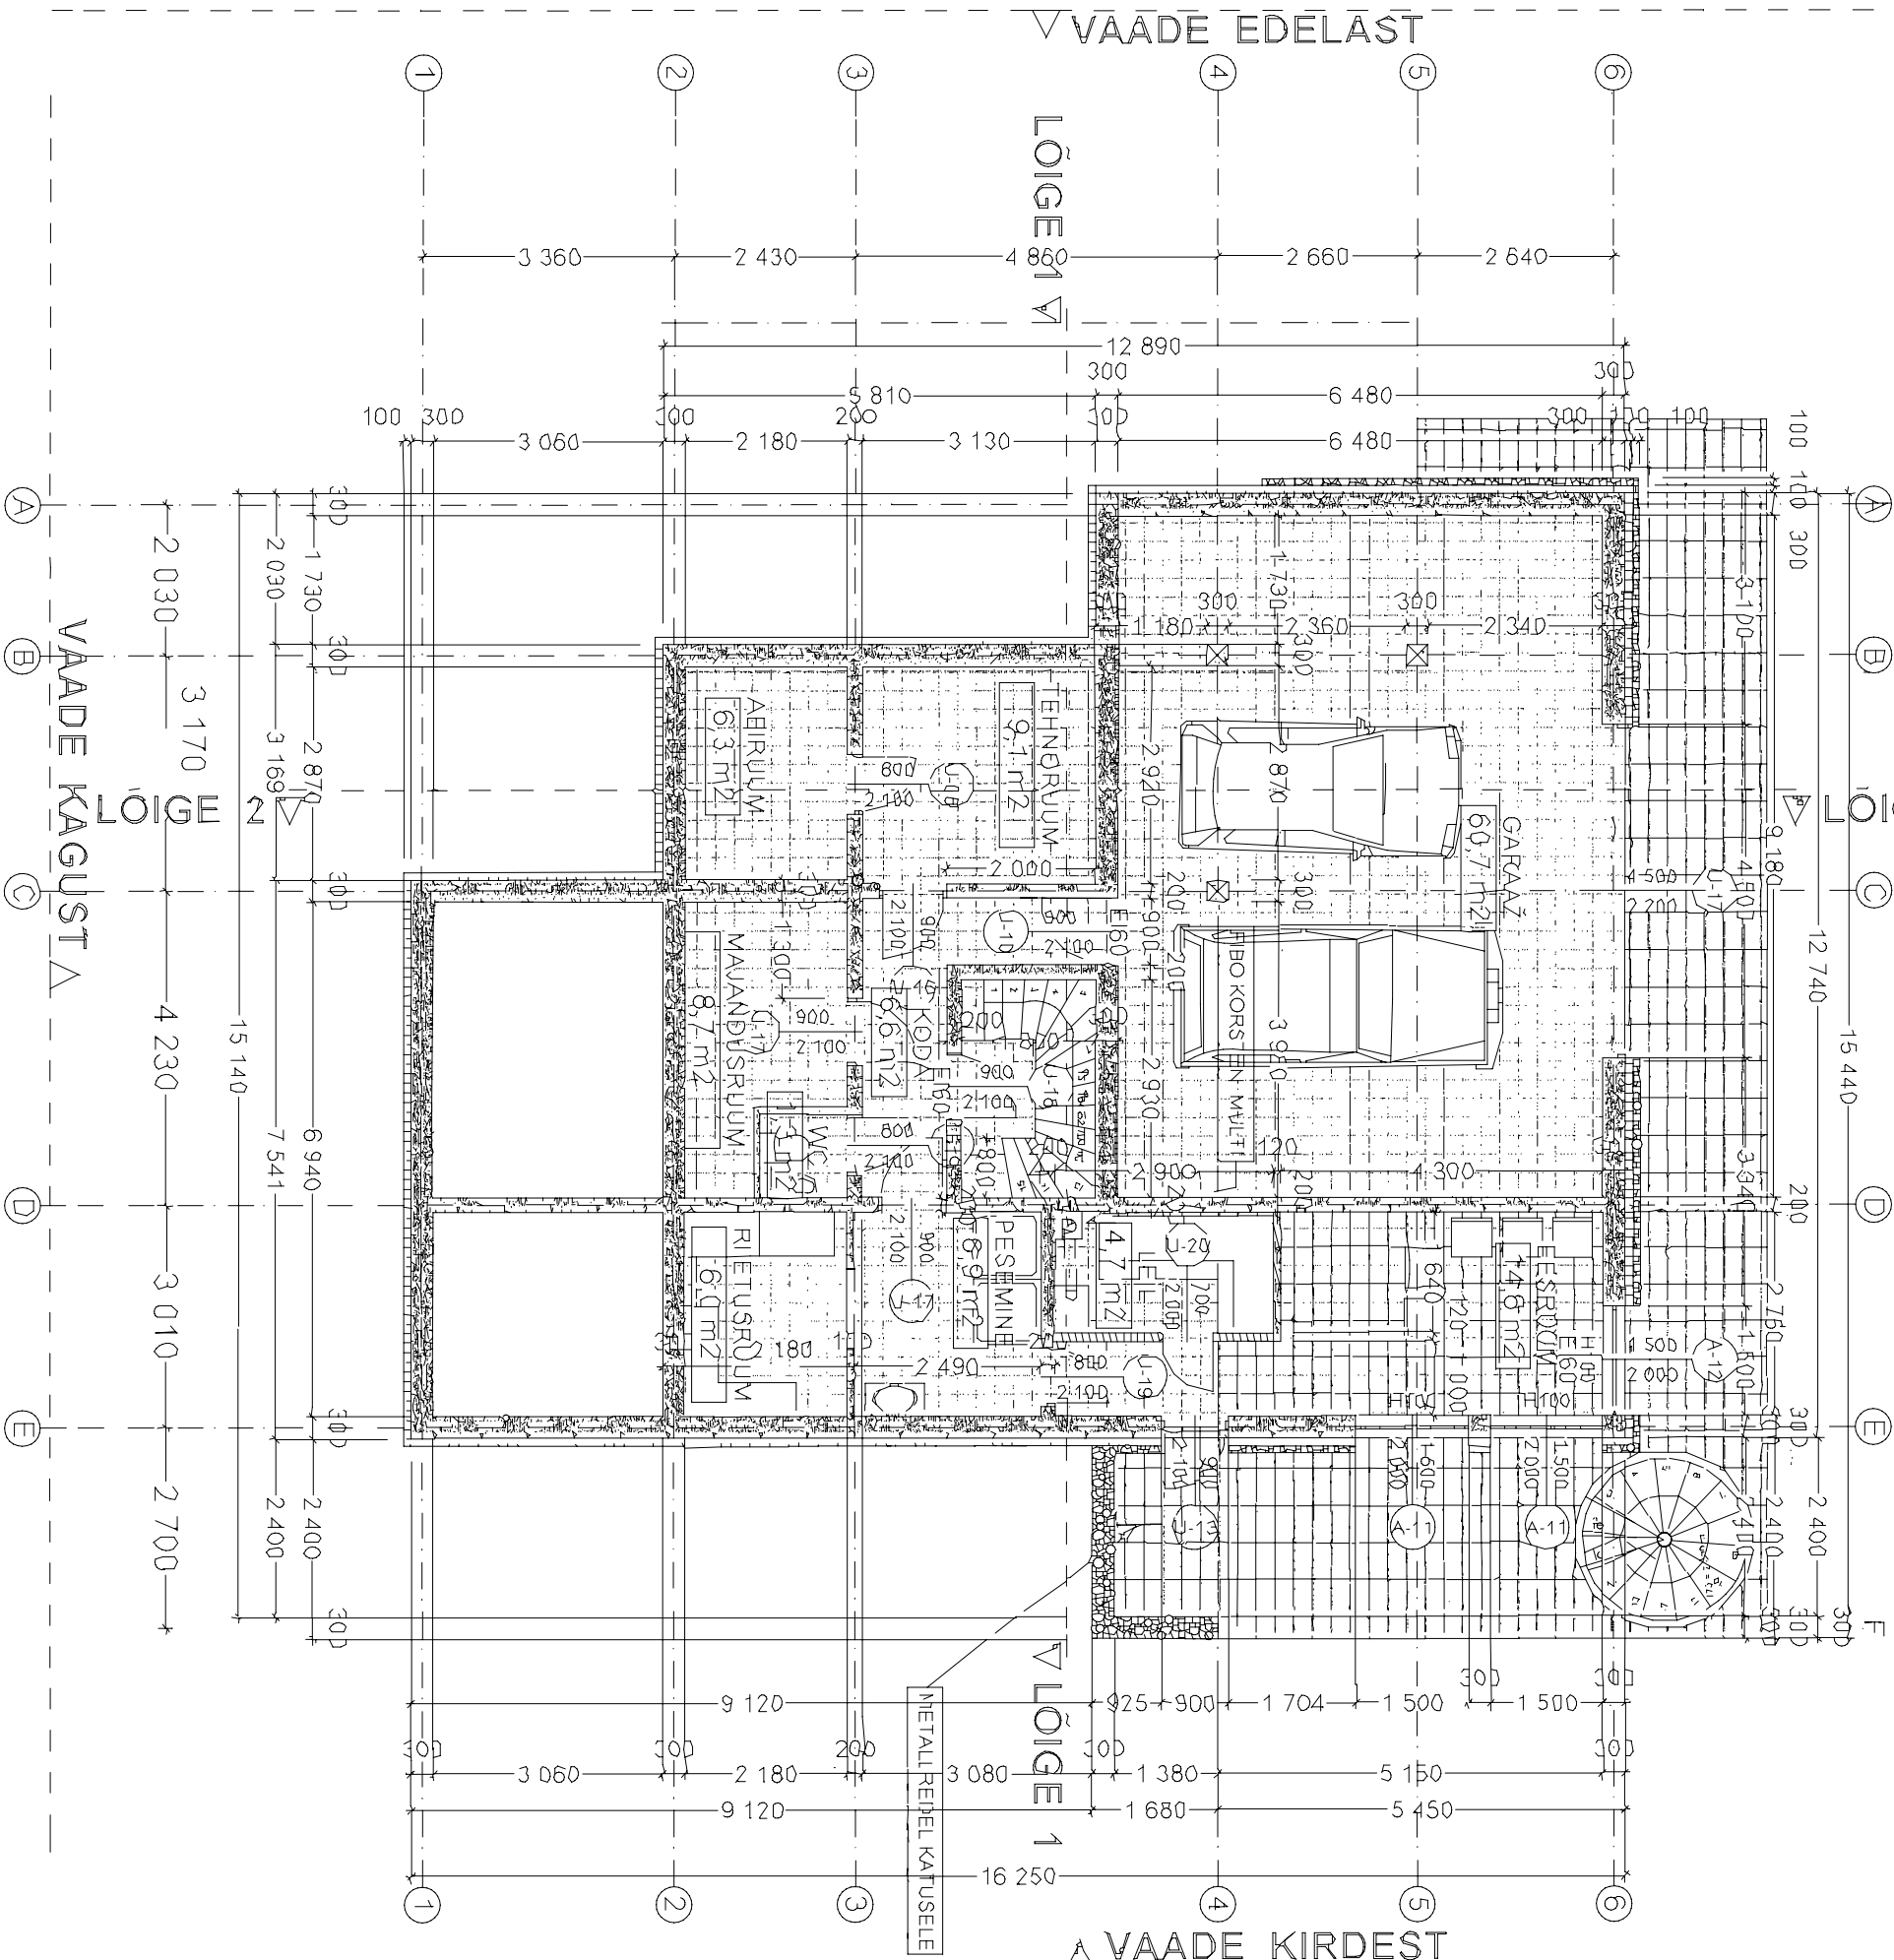

VAADE LÕODEST

LÕIGE 2

