


KORTERITE EKSPLIKATSIOON

1	3 toaline korter	71,1 m ²
2	2 toaline korter	47,5 m ²
3	3 toaline korter	71,2 m ²
9	3 toaline korter	71,3 m ²
10	2 toaline korter	47,6 m ²
11	3 toaline korter	71,7 m ²

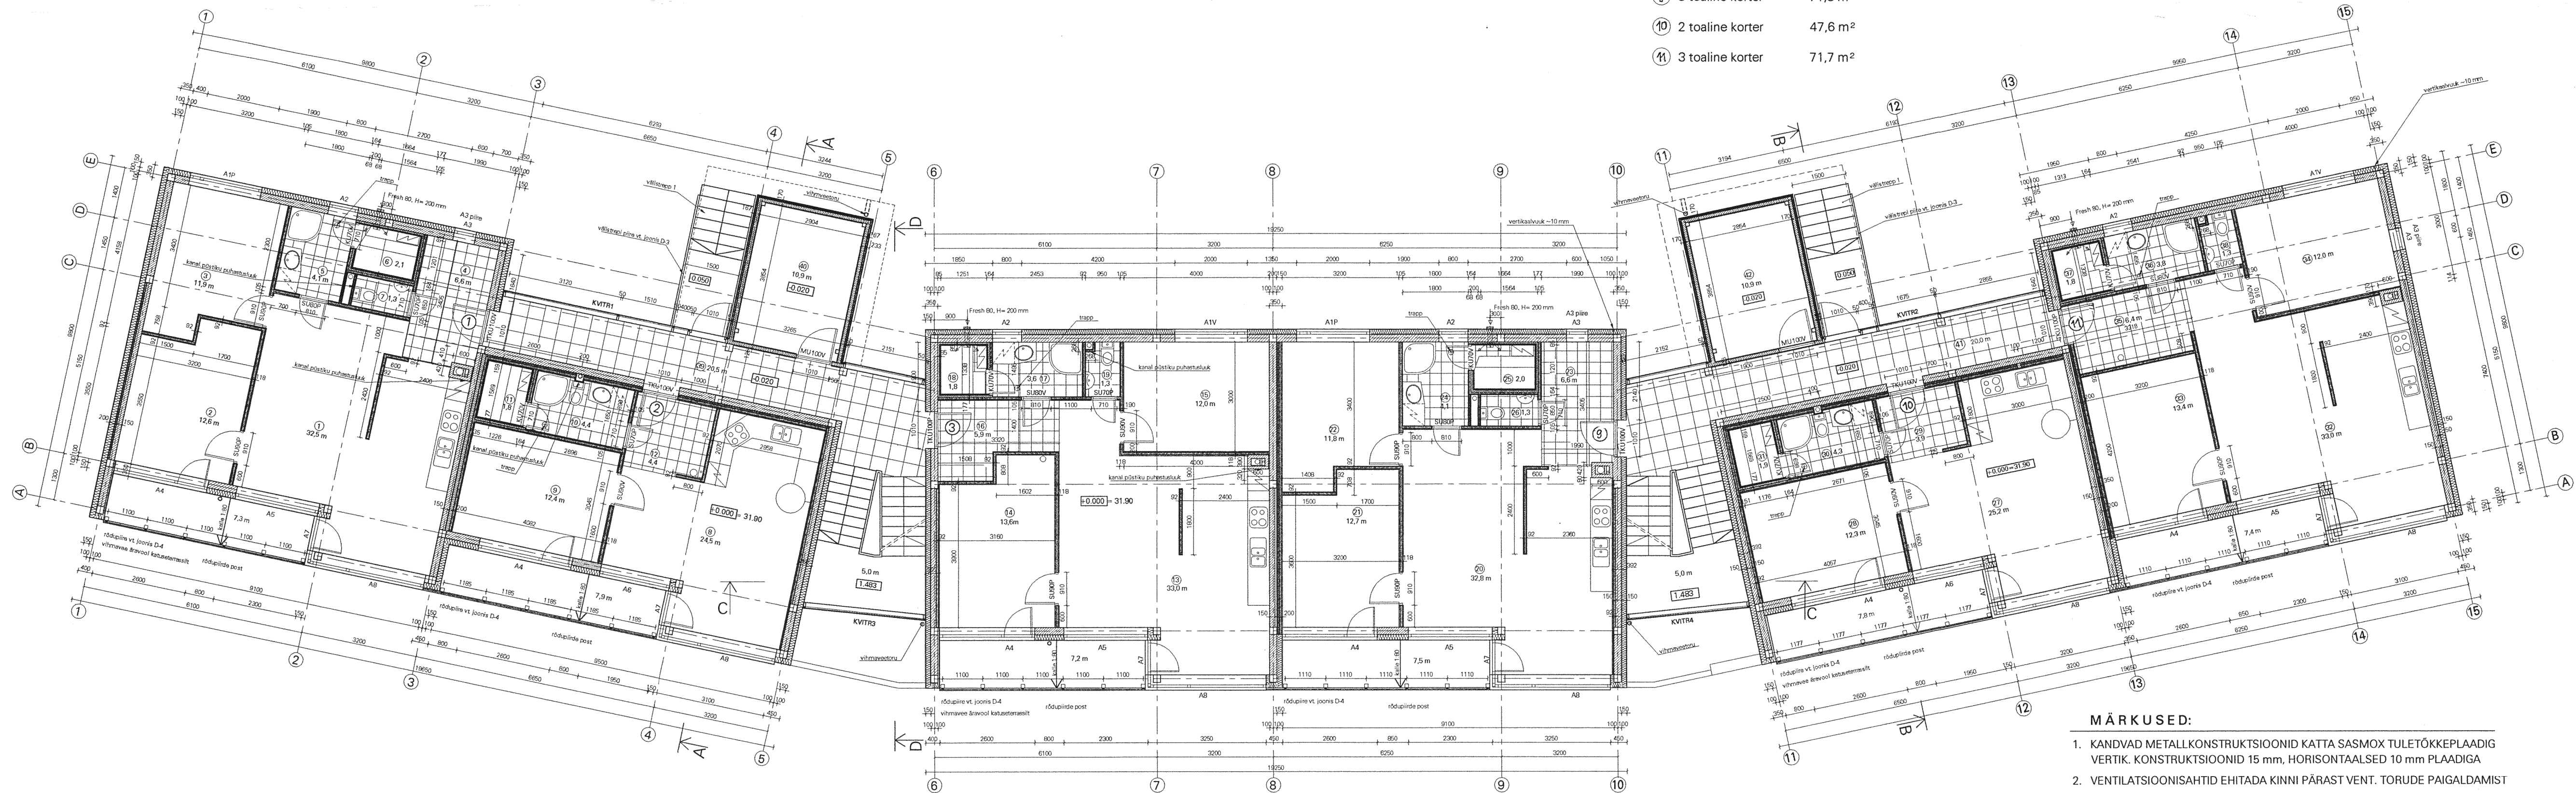

MÄRKUSED:

- KANDVAD METALLKONSTRUKTSIOONID KATTA SASMOX TULETÕKKEPLAADIG VERTIK. KONSTRUKTSIOONID 15 mm, HORIZONTAALSED 10 mm PLAADIGA
- VENTILATSIOONISAHTID EHTADA KINNI PÄRAST VENT. TORUDE PAIGALDAMIST
- KANALISATSIOONIPÜSTIKUTE SAHTIDESSE PAIGALDADA PUHASTUSLUUGID - KOLMEKORDSES OSAS 1. JA 3. KORRUSEL, NELJAKORDSES OSAS 2. JA 4. KORRUSEL
- TRAPPIDE TÜÜP JA ASUKOHT VT. VEE JA KANALISATSIOONI PROJEKT
- KIRDEFASSAADI AKENDEVAHELISTESSE OSADESSE PAIGALDADA 120 mm SOOJUSTUST VT. KIRDEFASSAADI, JONIS A-2