






KORTERITE EKSPLIKATSIOON

④	3 toaline korter	71,0 m ²
⑤	2 toaline korter	47,3 m ²
⑥	3 toaline korter	71,0 m ²
⑫	3 toaline korter	71,2 m ²
⑮	2 toaline korter	47,5 m ²
⑭	3 toaline korter	71,7 m ²

TINGMÄRGID

-  FIBO PLOKK, KIVIVILL, KROHV
-  MET. KARKASSIL KIPSPLAATSEIN KIVIVILL HELIISOLATSIOONIGA
-  KROHITUUD FIBO PLOKK
-  TERASPROF. KLAASPAKETIT
- TKU..... TULETÖKKEUKS, KLASSIST EI30

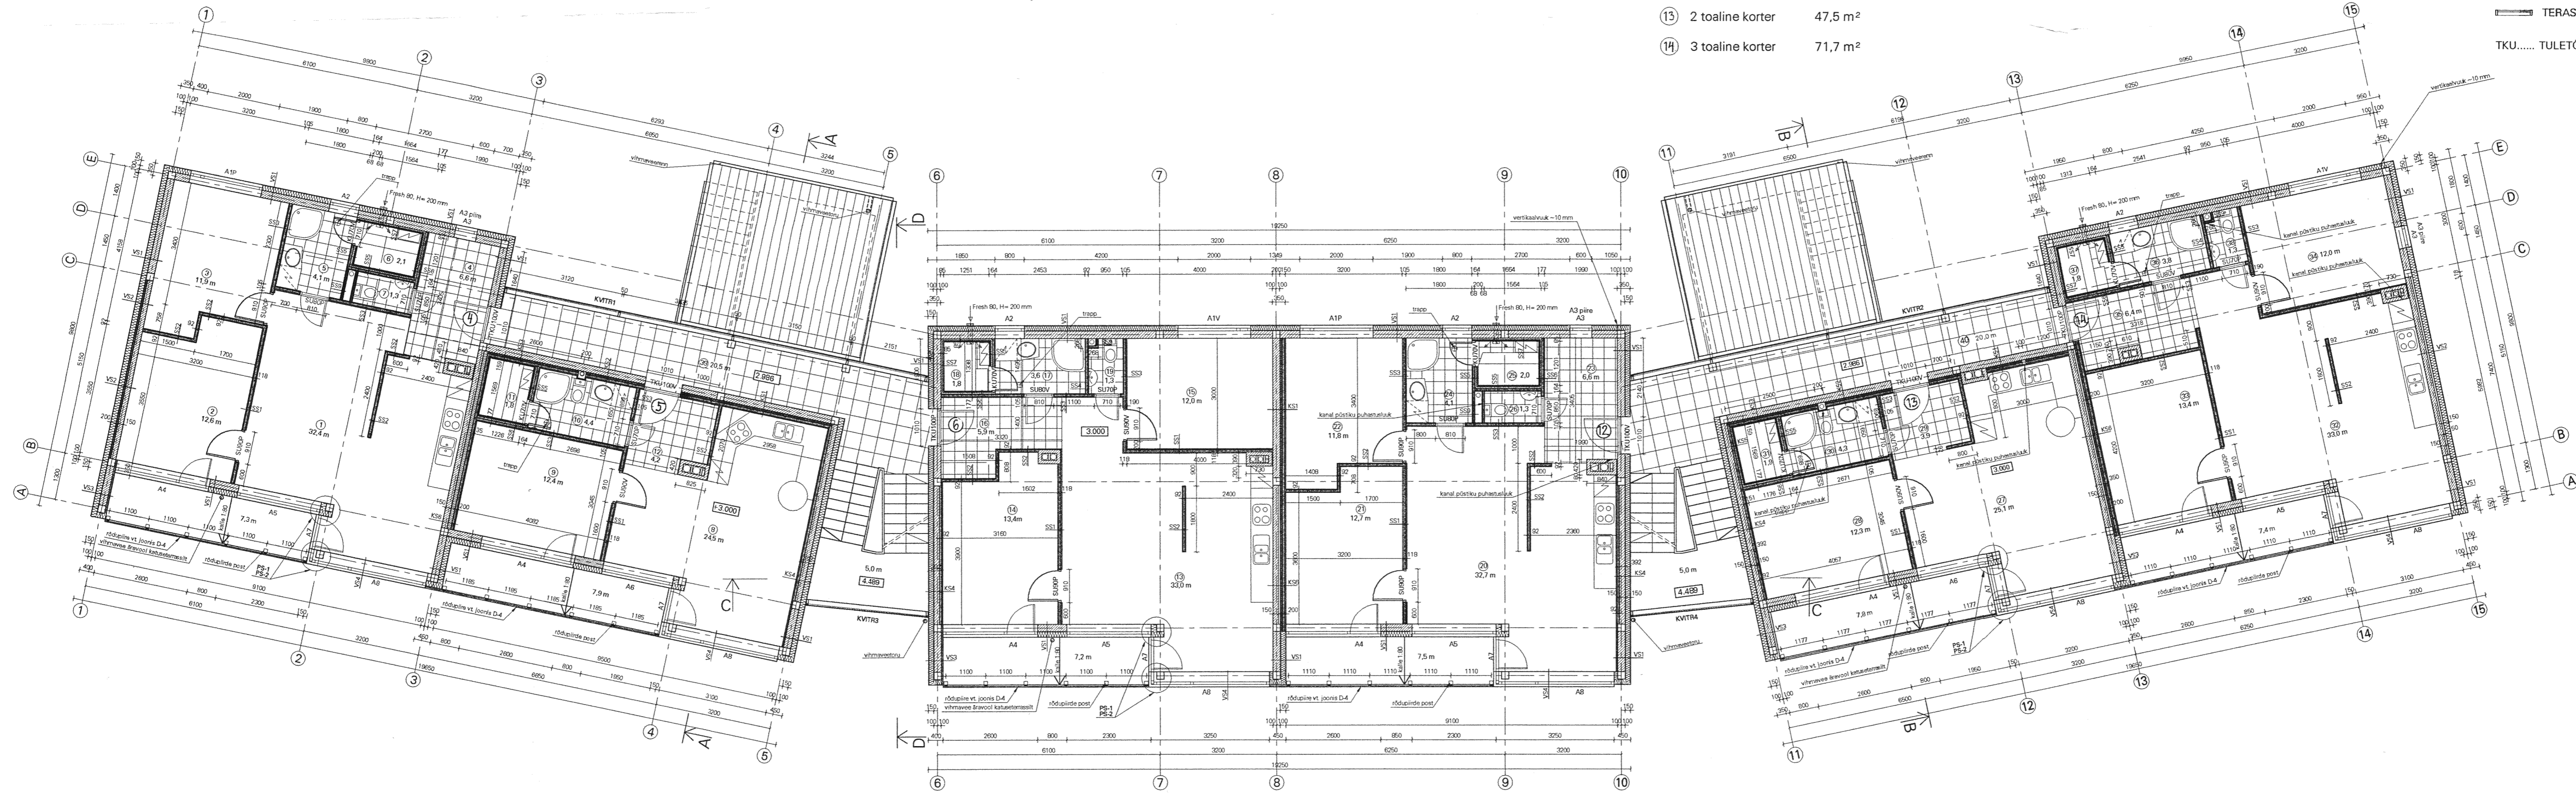

SAVALI