KORTERITE EKSPLIKATSIOON

7	3 toaline korter	81,9 m²
8	3 toaline korter	71,0 m²
15	3 toaline korter	71,2 m²
16	2 toaline korter	47,5 m²
17	3 toaline korter	71,7 m²

TINGMÄRGID
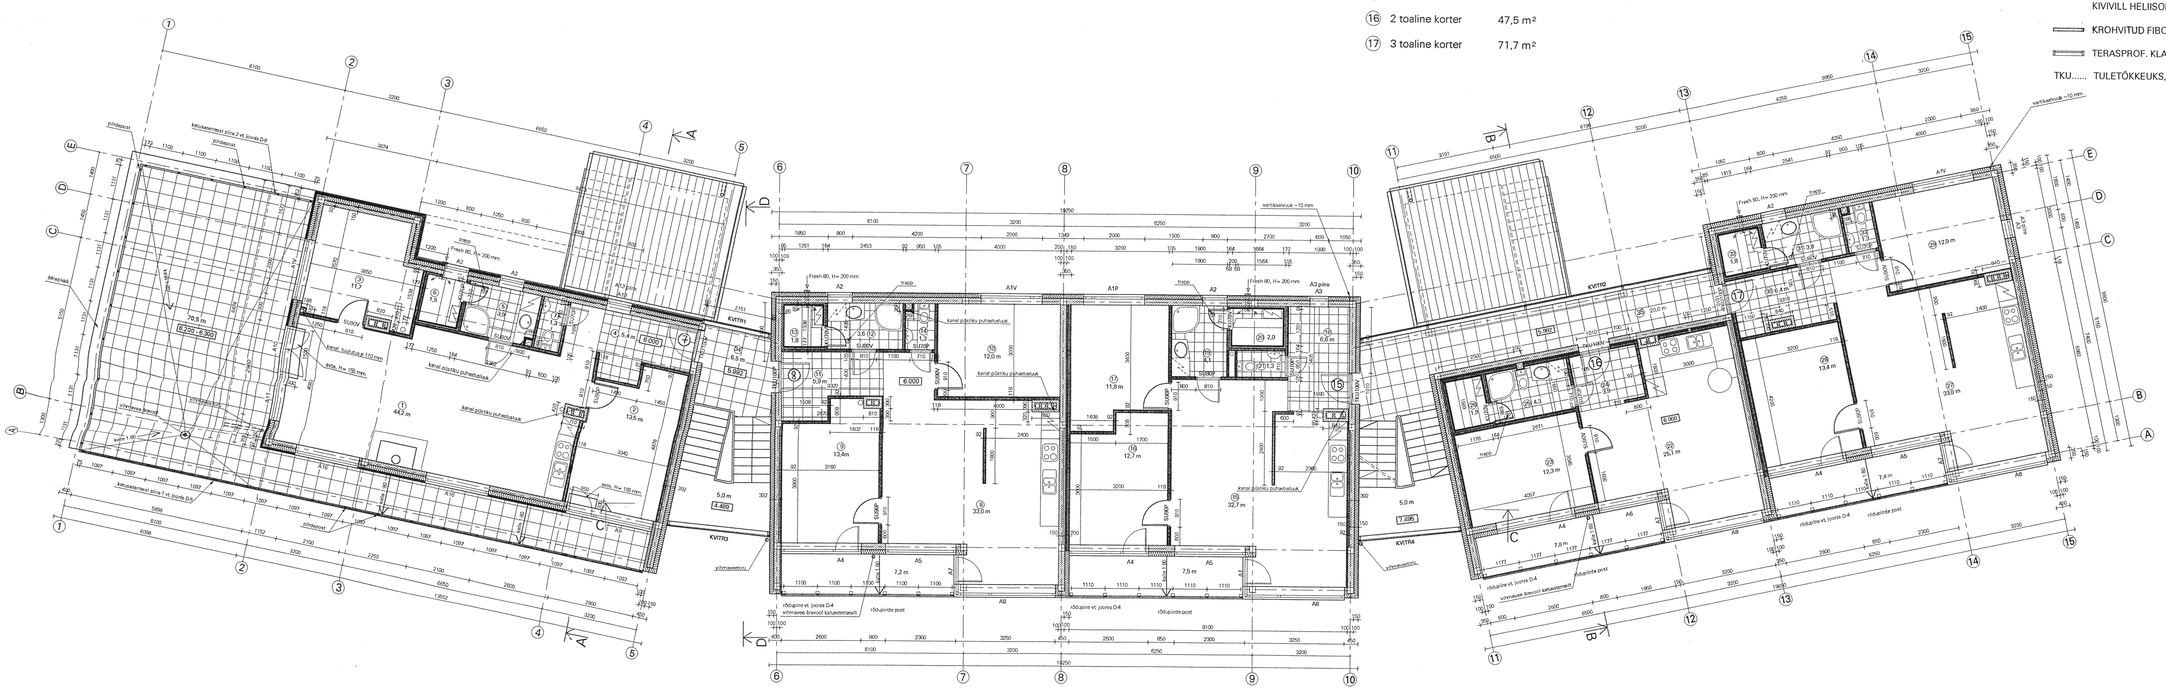
- FIBO PLOKK, KIVIVILL, KROHV
- FIBO PLOKK, KIVIVILL, ÕHKVAHE, LAUDIS
- MET. KARKASSIL KIPSPLAATSEIN KIVIVILL HELIISOLATSIOONIGA
- KROHVITUD FIBO PLOKK
- TERASPROF. KLAASPAKETT
- TKU..... TULETÕKKEUKS, KLASSIST EI30