TINGMÄRGID
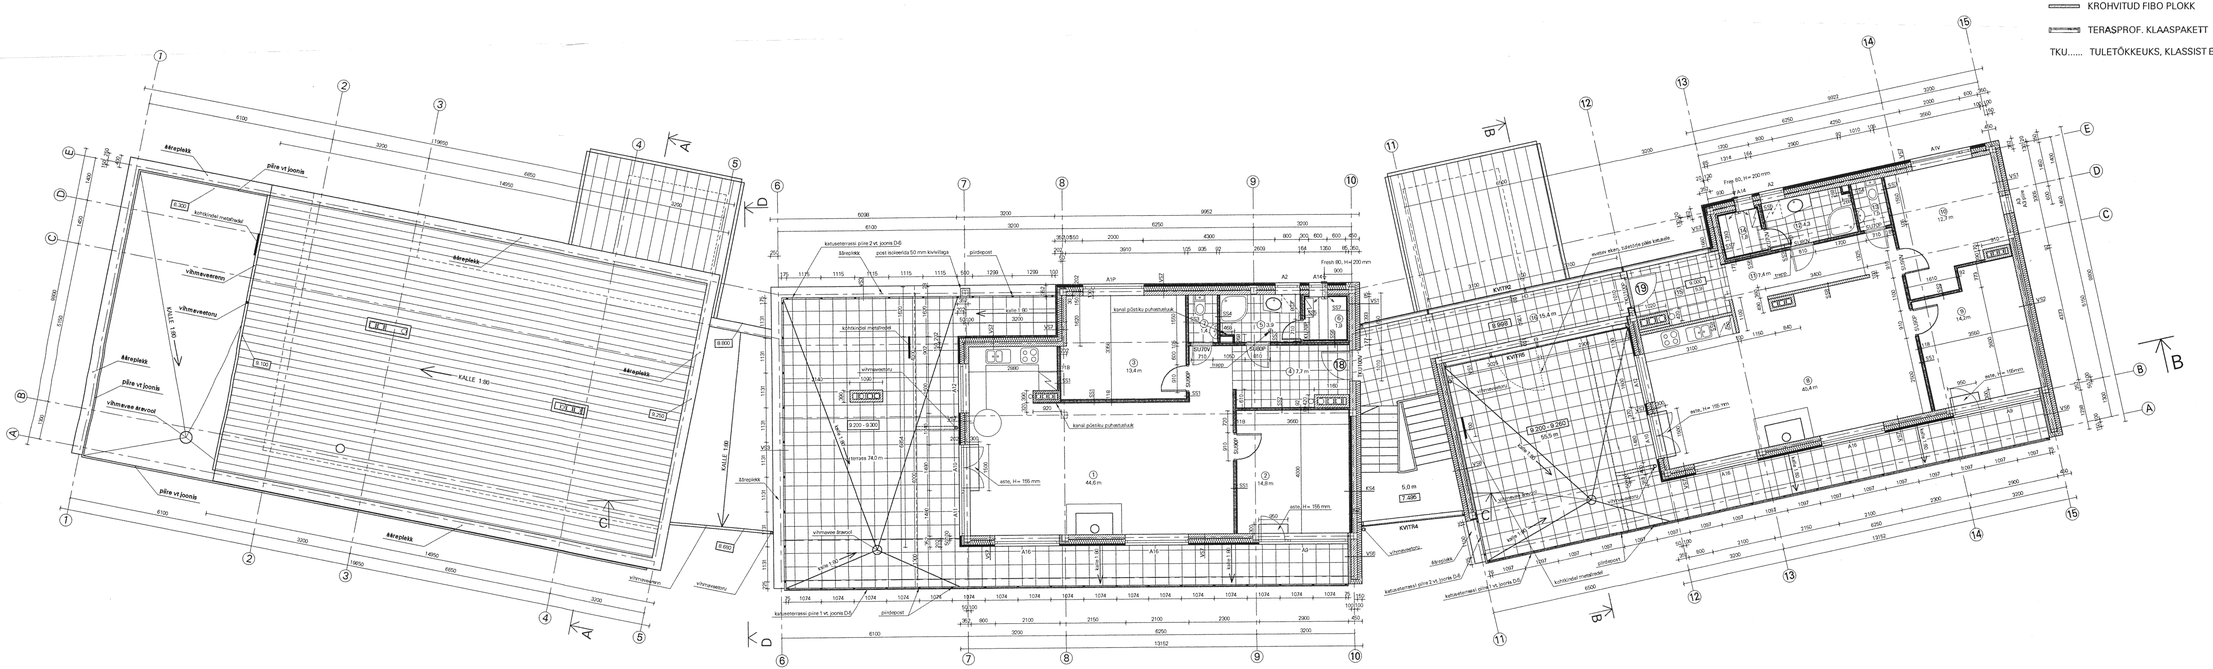
- FIBO PLOKK, KIVIVILL, KROHV
- FIBO PLOKK, KIVIVILL, ÕHKVAHE, LAUDIS
- MET. KARKASSIL KIPSPLAATSEIN KIVIVILL HELIISOLATSIOONIGA
- KROHVITUD FIBO PLOKK
- TERASPROF. KLAASPAKETT
- TKU..... TULETÕKKEUKS, KLASSIST EI30