


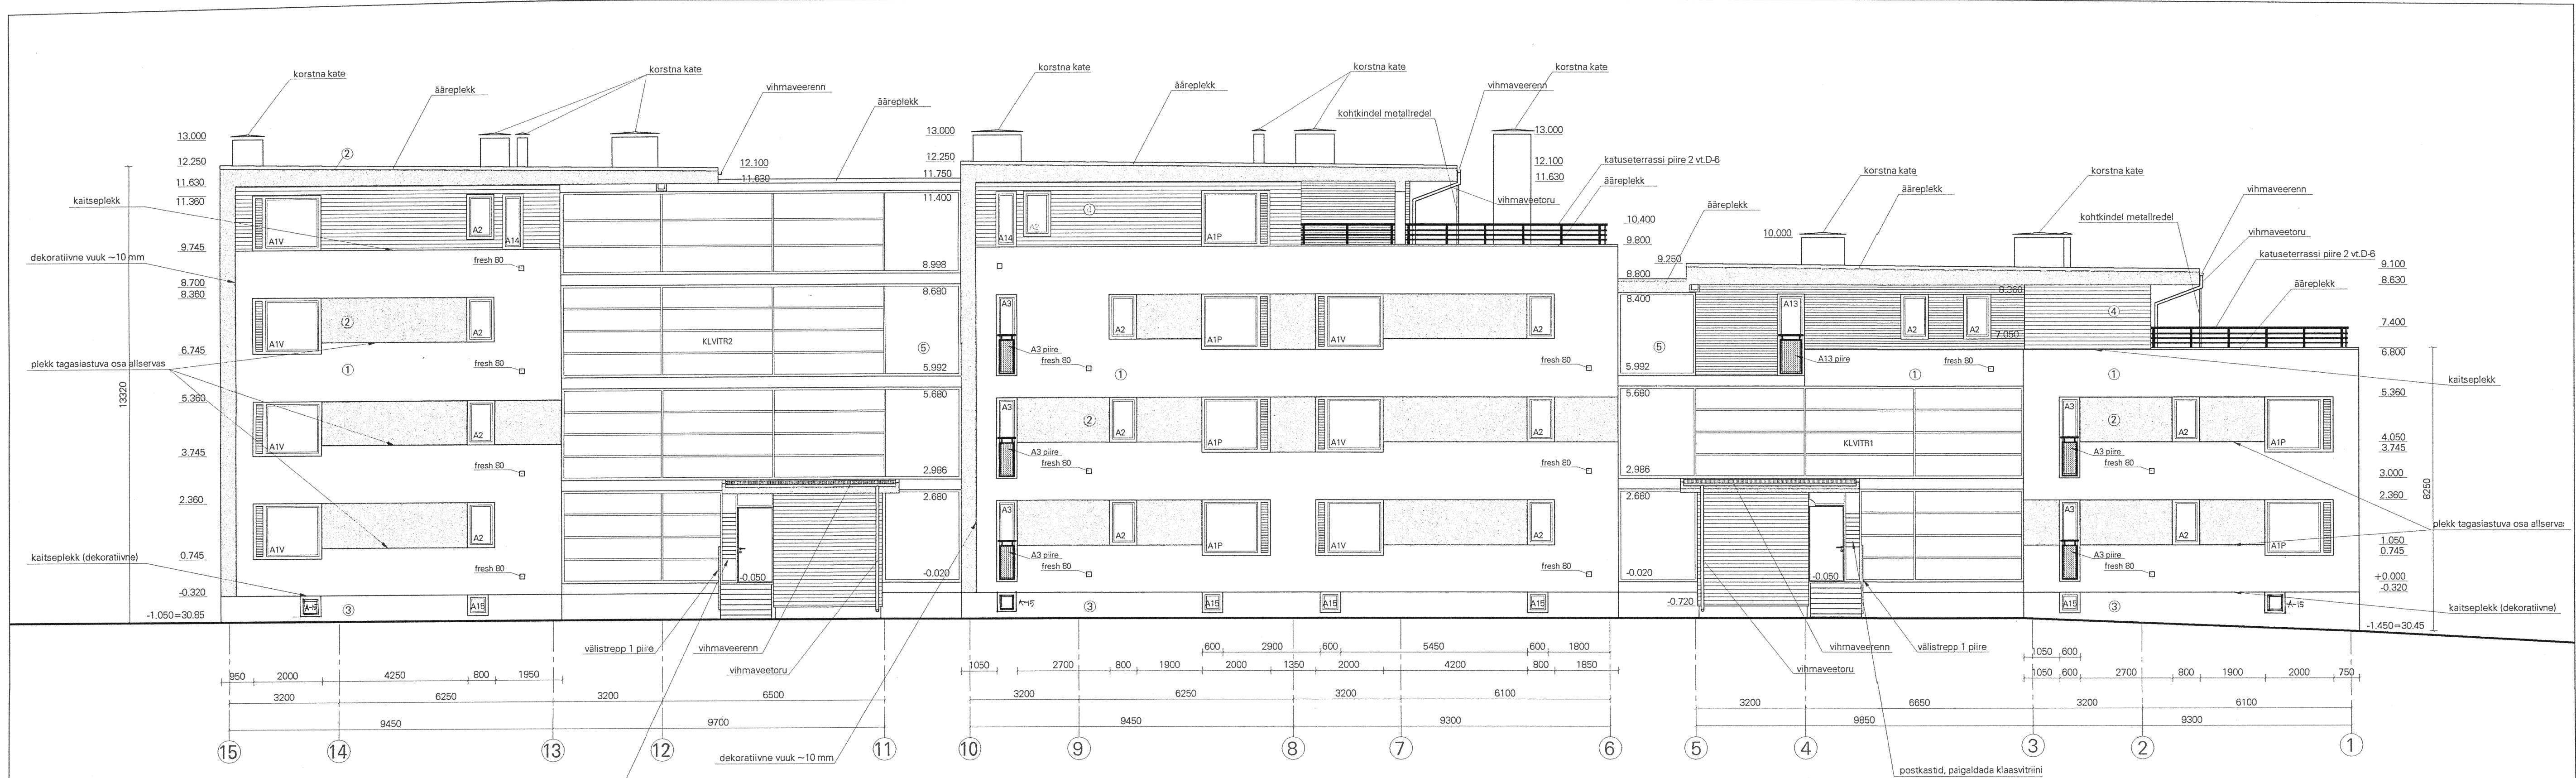

- TINGMÄRGID
- ① HELE KROHV
 - ② TUME KROHV
 - ③ HELEHALL KROHV
 - ④ PEITSITUD LAUDIS
 - ⑤ KLAAS

- MÄRKUSED:
- VÄRVITONID TÄPSUSTADA PROJEKTEERIJAGA
 - AKENDEVAHELINE TUMEDA KROHVIGA OSA ASTUB 30 mm TAGASI
 - TAGASIASTUVA TUMEDA KROHVIPINNA ALUMISSE SERVA PAIGALDADA KAITSEPLEKK
 - SOKLI JA SEINAOSA VAHELE PAIGALDADA KAITSEPLEKK
 - KÕIK FASSAADIL OLEVAD PLEKKDETAILID (AKENDE PLEKID, FASSAADI HORISONT. PLEKID, VIHMAVEE TORUD- JA RENNID jne.) TEOSTADA TUMEHALLIST (RR 23) PLEKIST
 - LAUISE TÜÜP - VÄLISVOODRILAUD UVL 24x135 (Siilikaadi voodrilauakeskus)