
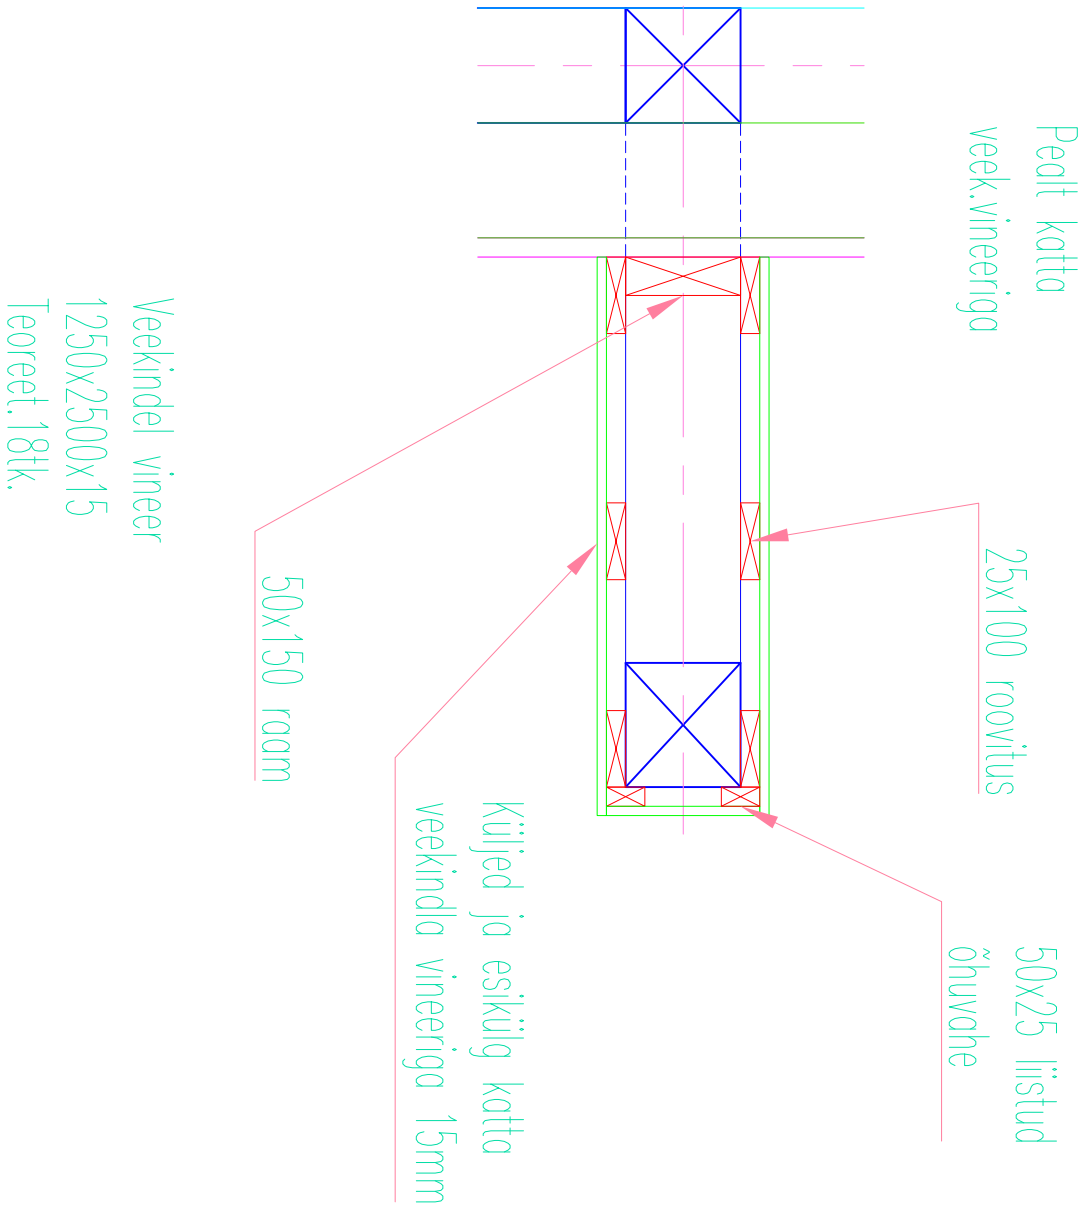


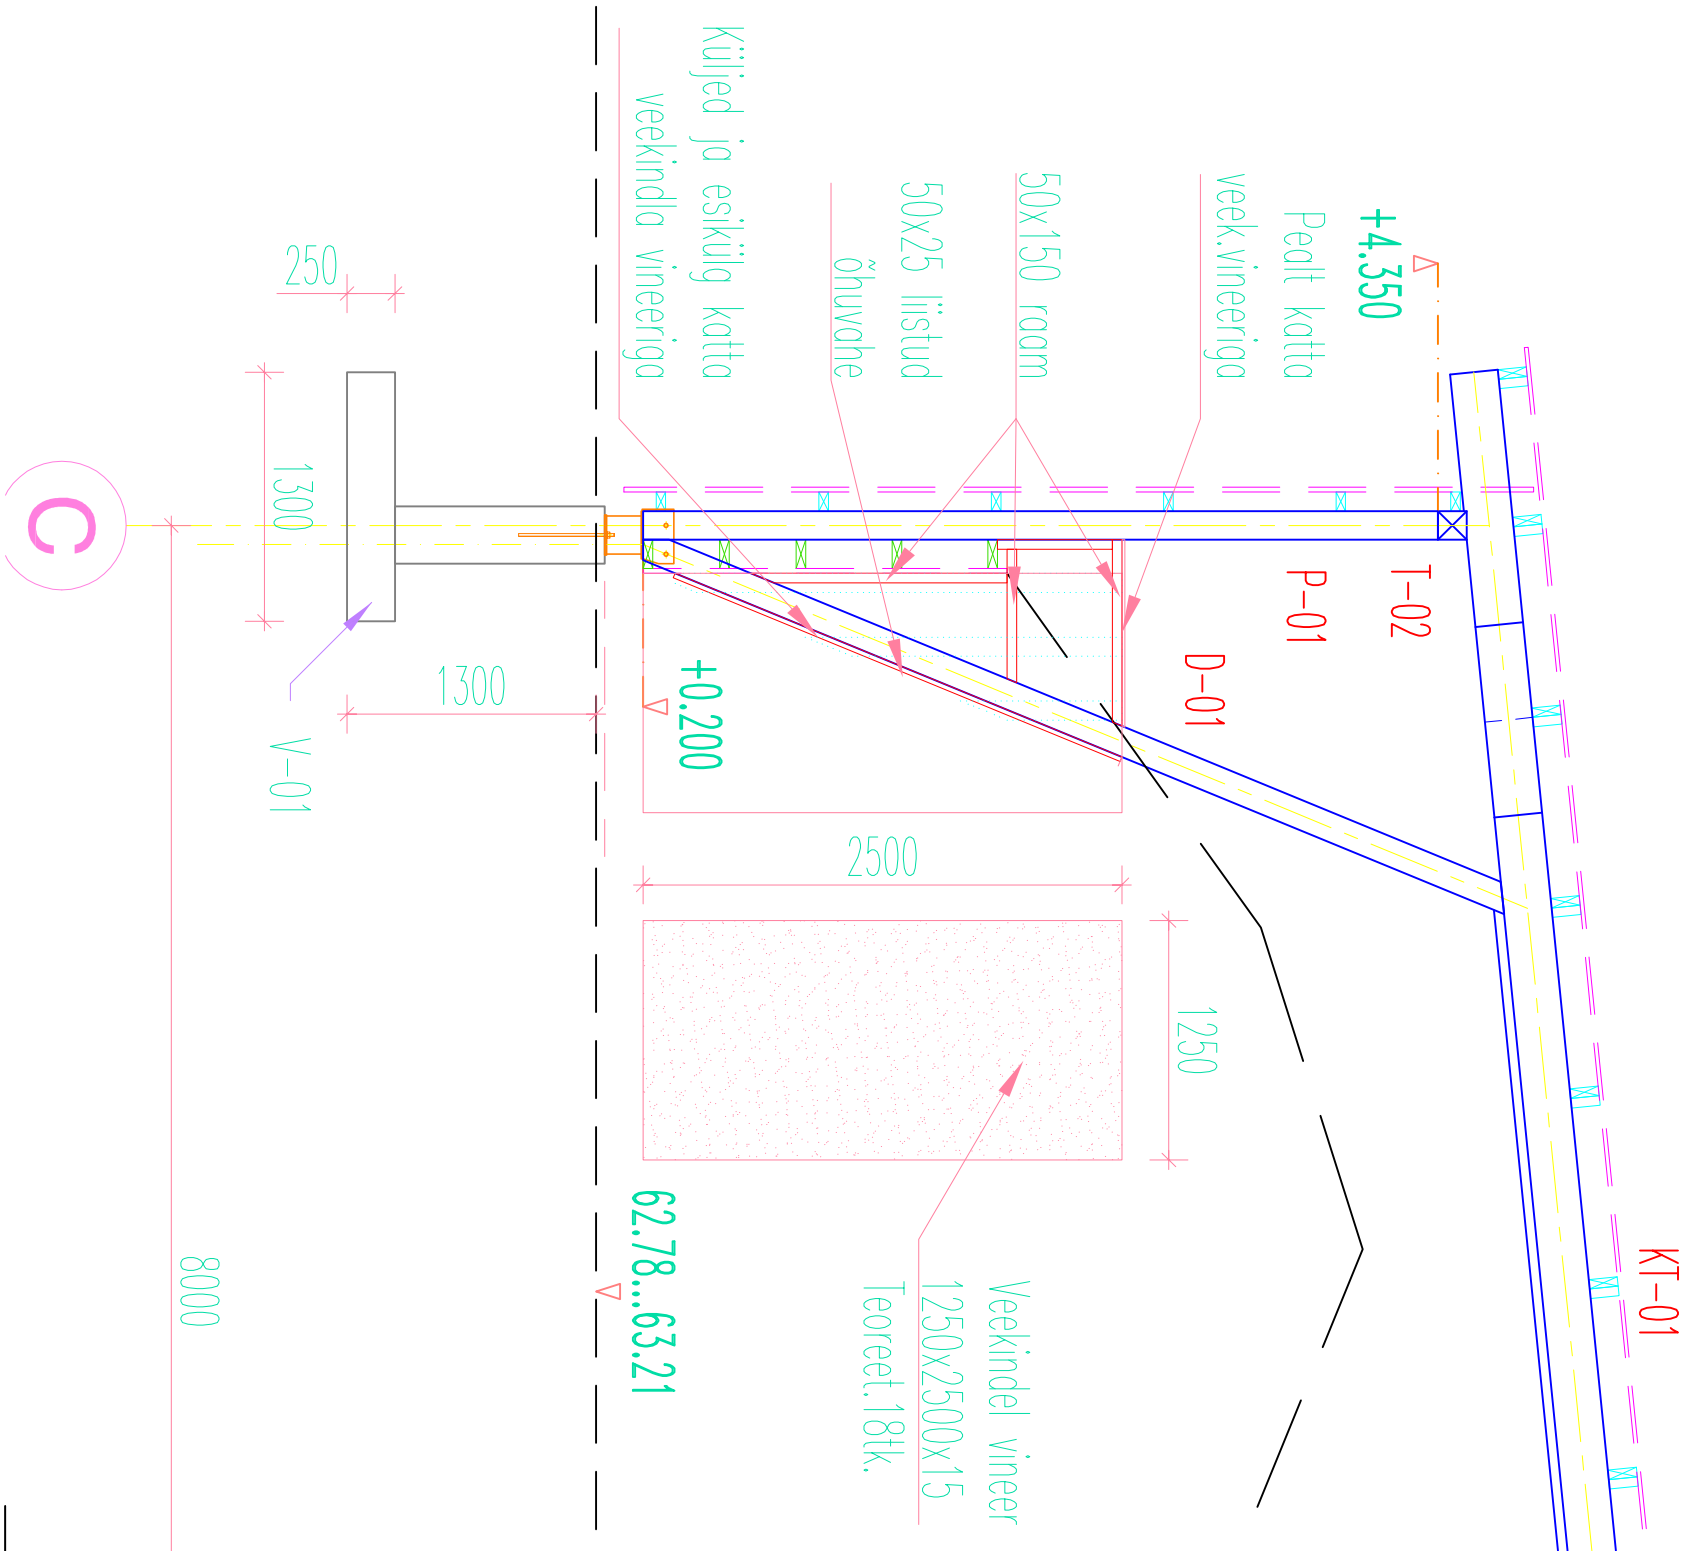

Nr.	Muudatus	Nimi	Kuup.