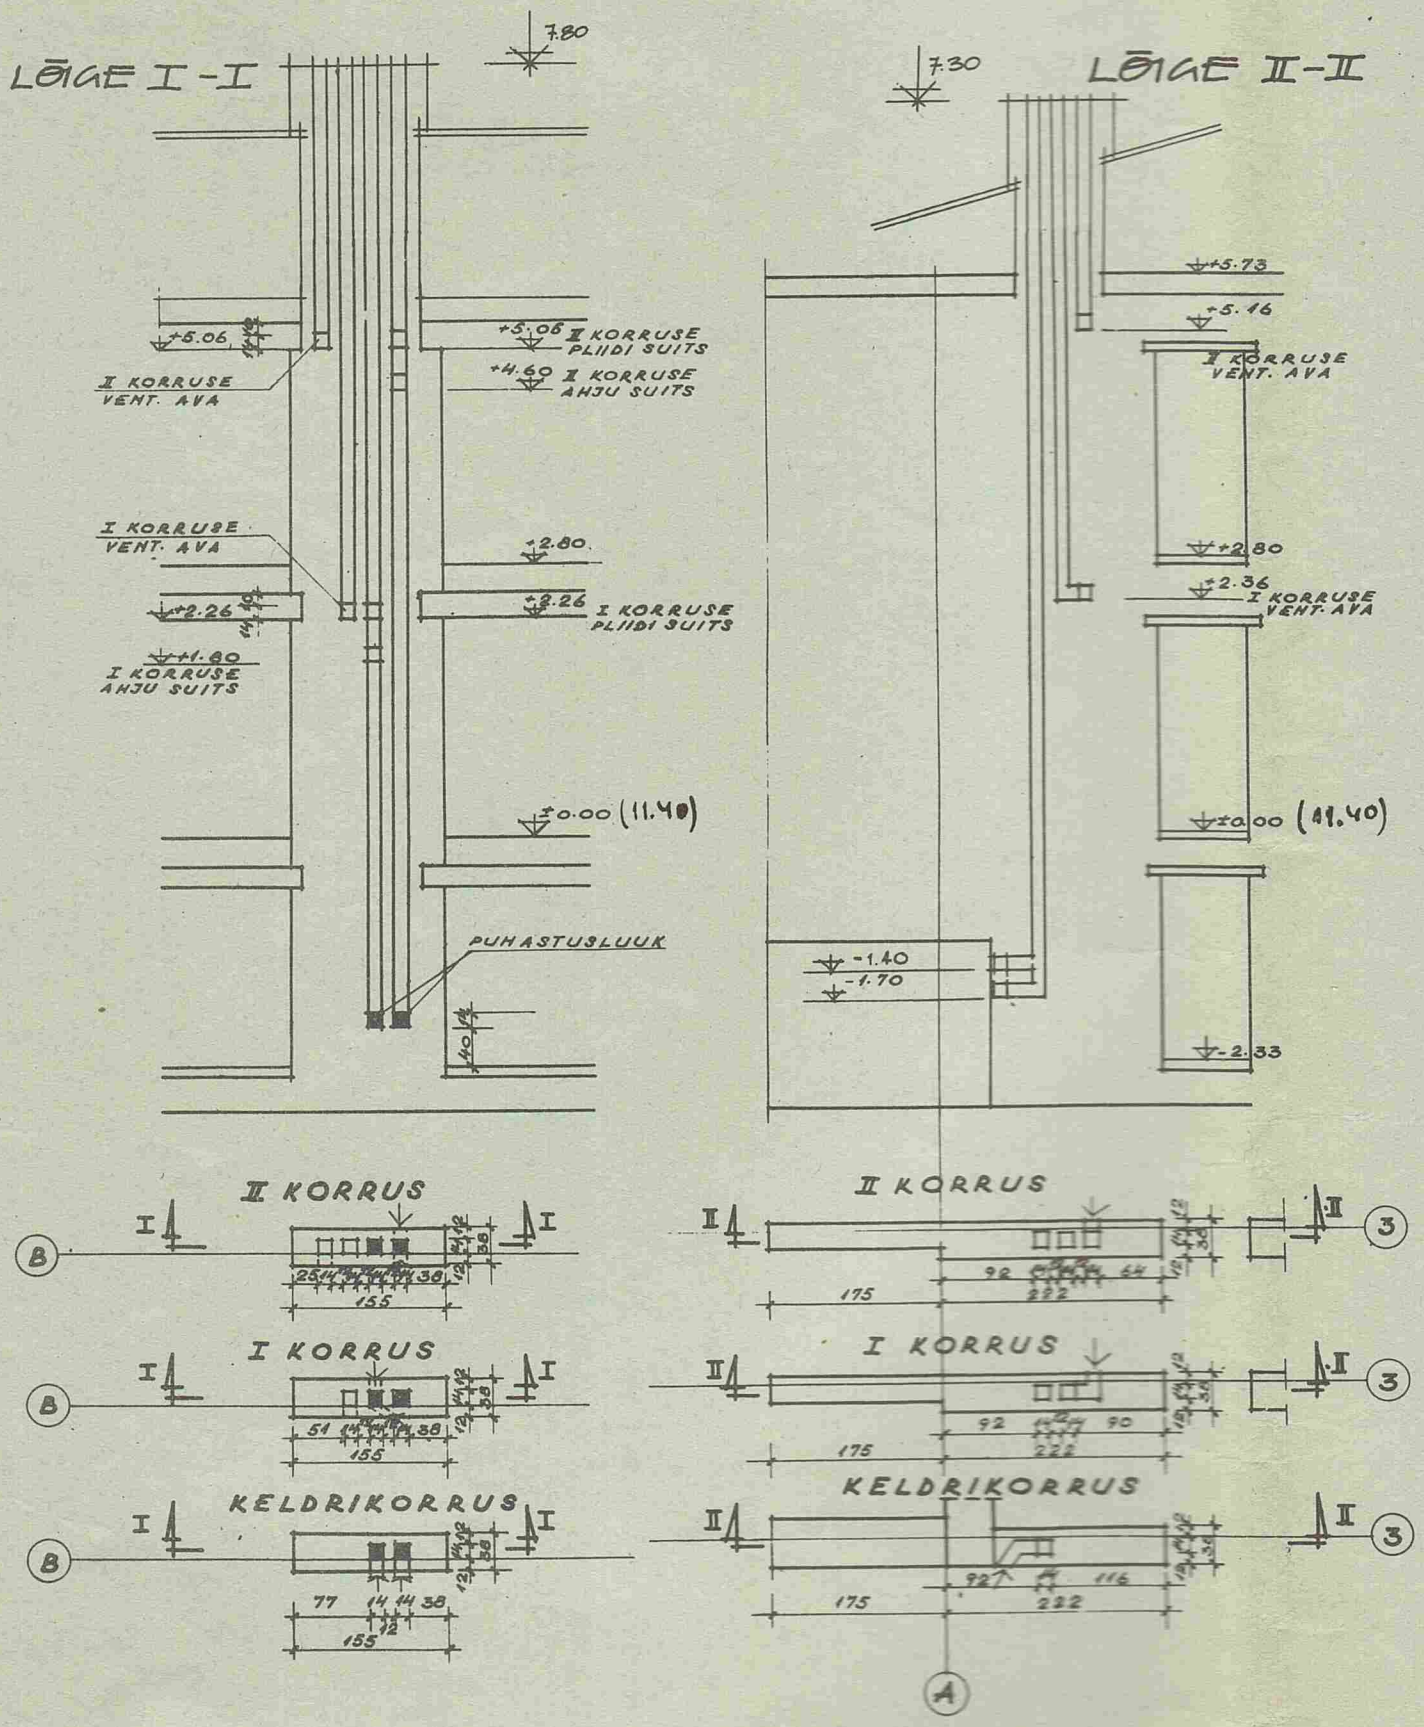

RPI EESTI MAAEHITUSPROJEKT	PROJEKT: 8-KORTERIGA ELAMU VARIANT PÕÕNAGANA	JOONIS: SUITSU- JA V SISSEPÄÄSU V