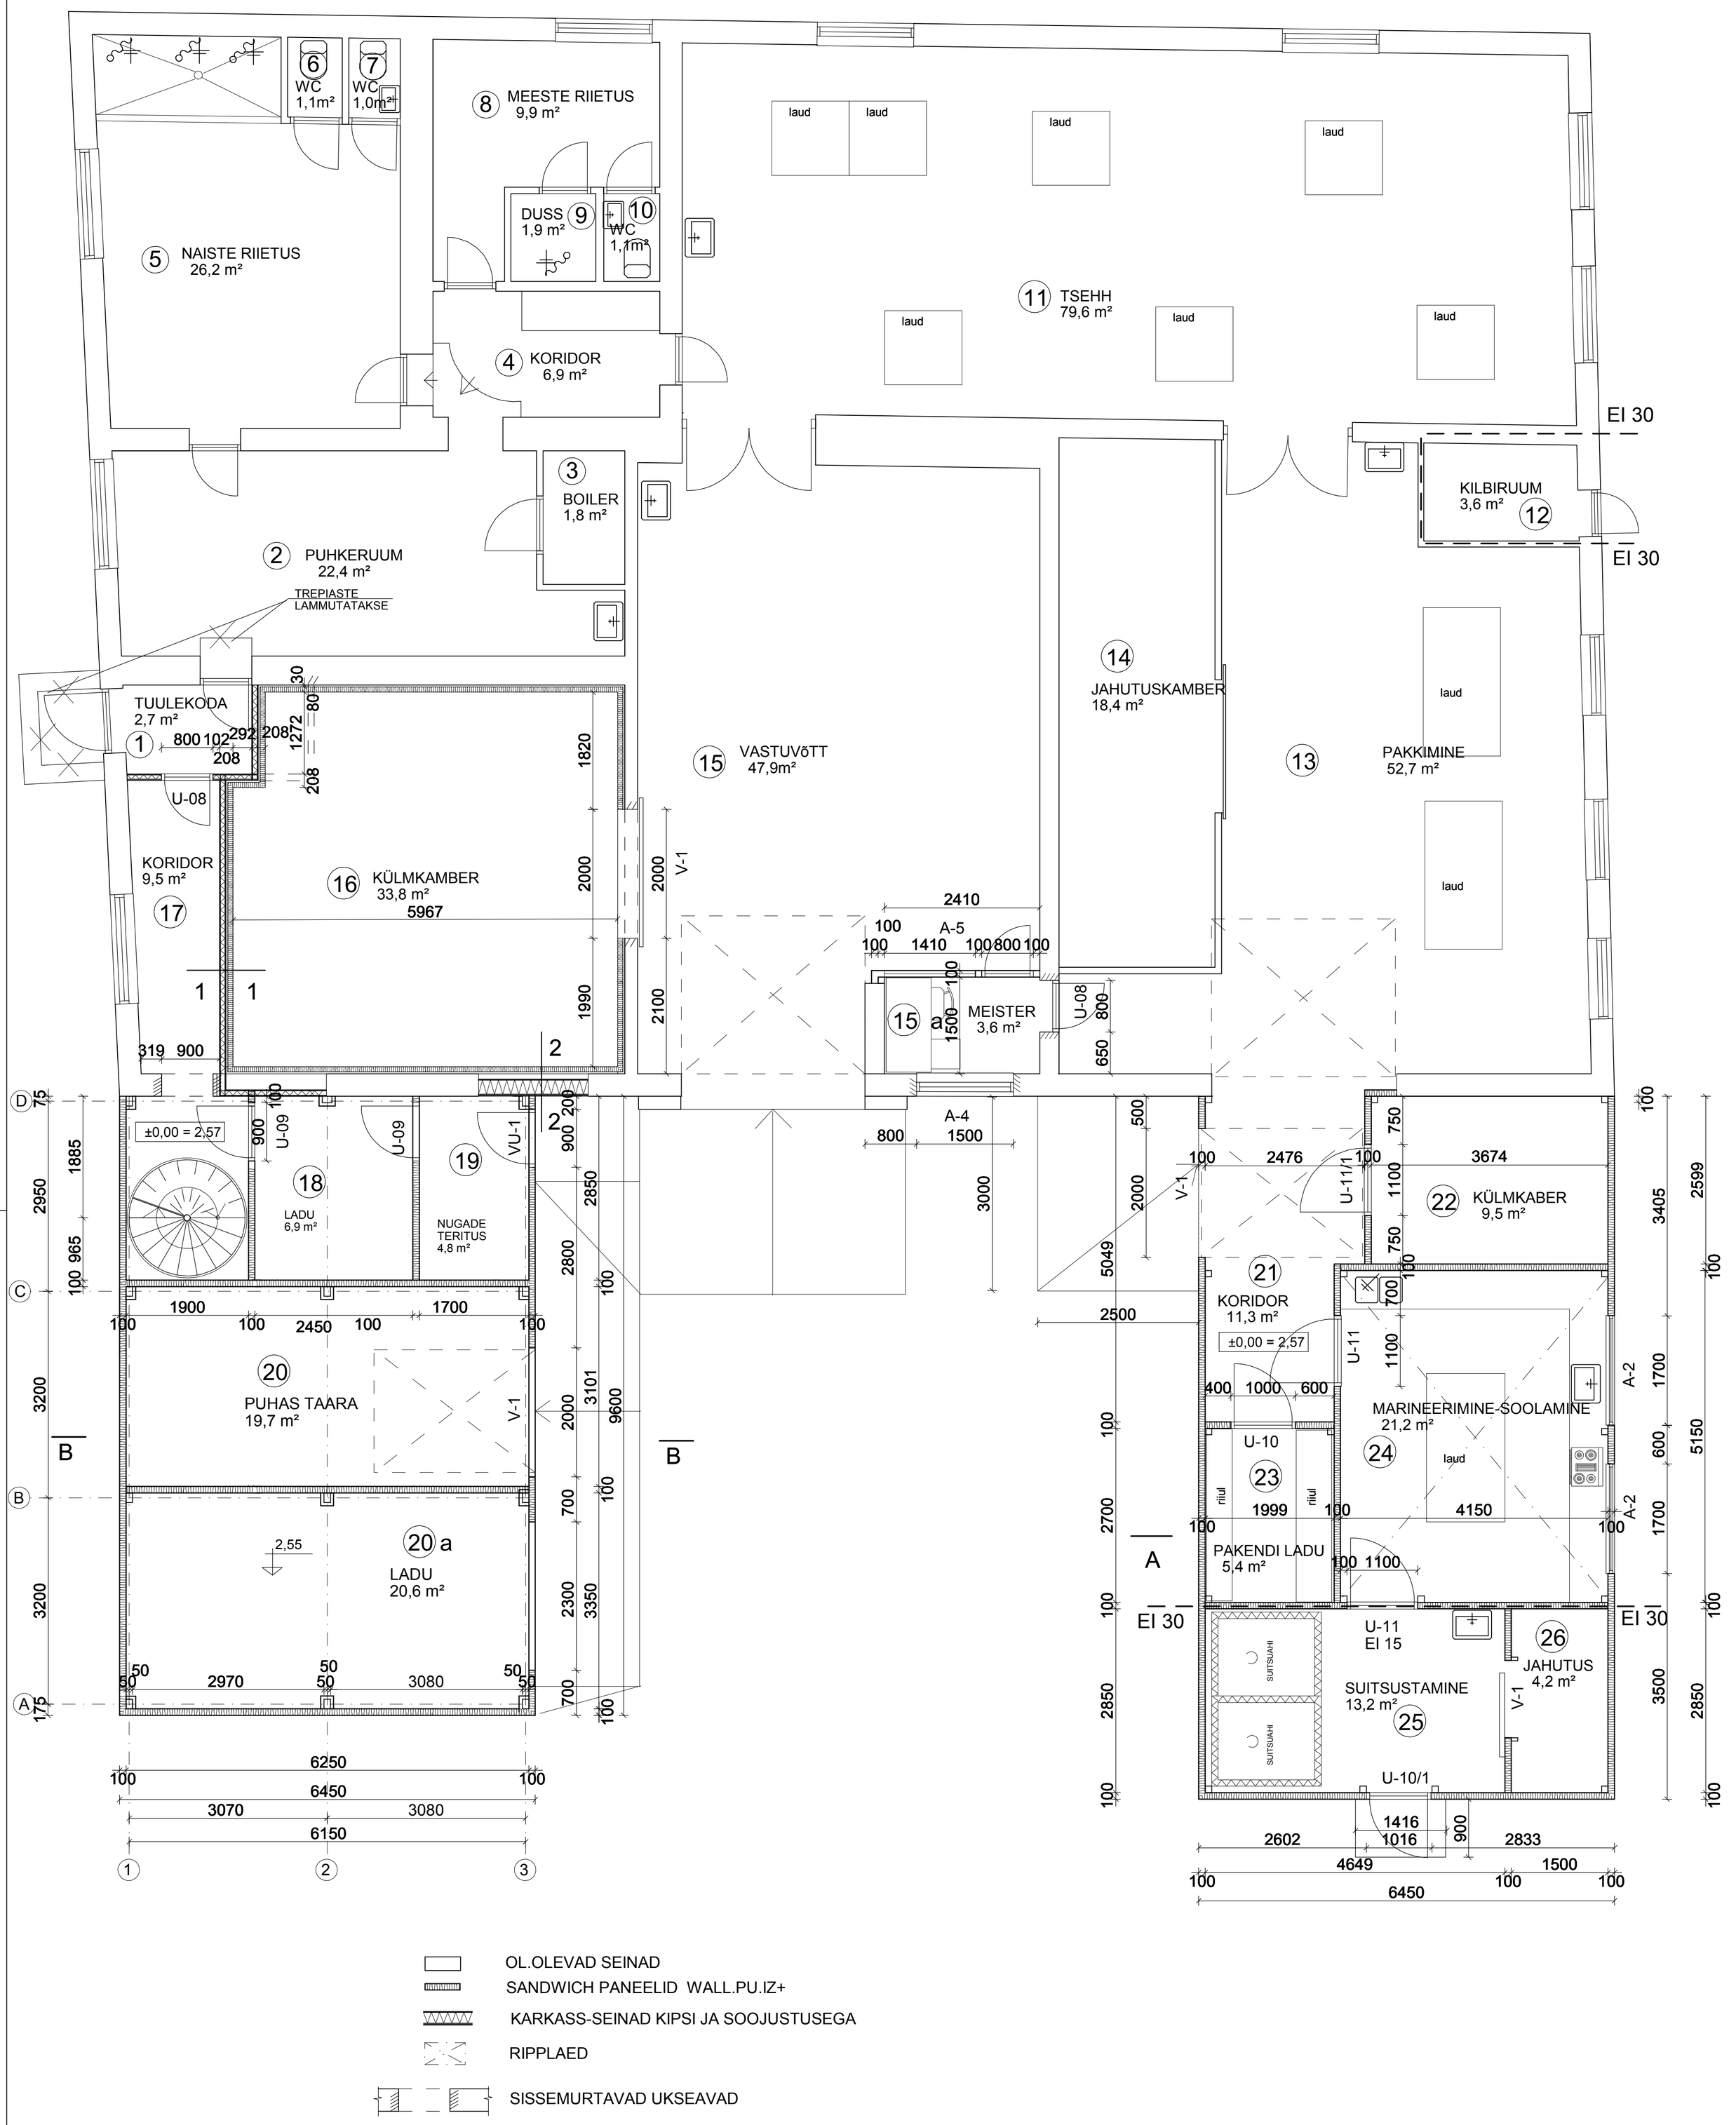

OL.OLEVAD SEINAD

SANDWICH PANEELID WALL.PU.IZ+

KARKASS-SEINAD KIPSI JA SOOJUSTUSEGA

RIPPLAED

SISSEMURTAVAD UKSEAVAD

PDF created with pdfFactory trial version www.pdffactory.com