

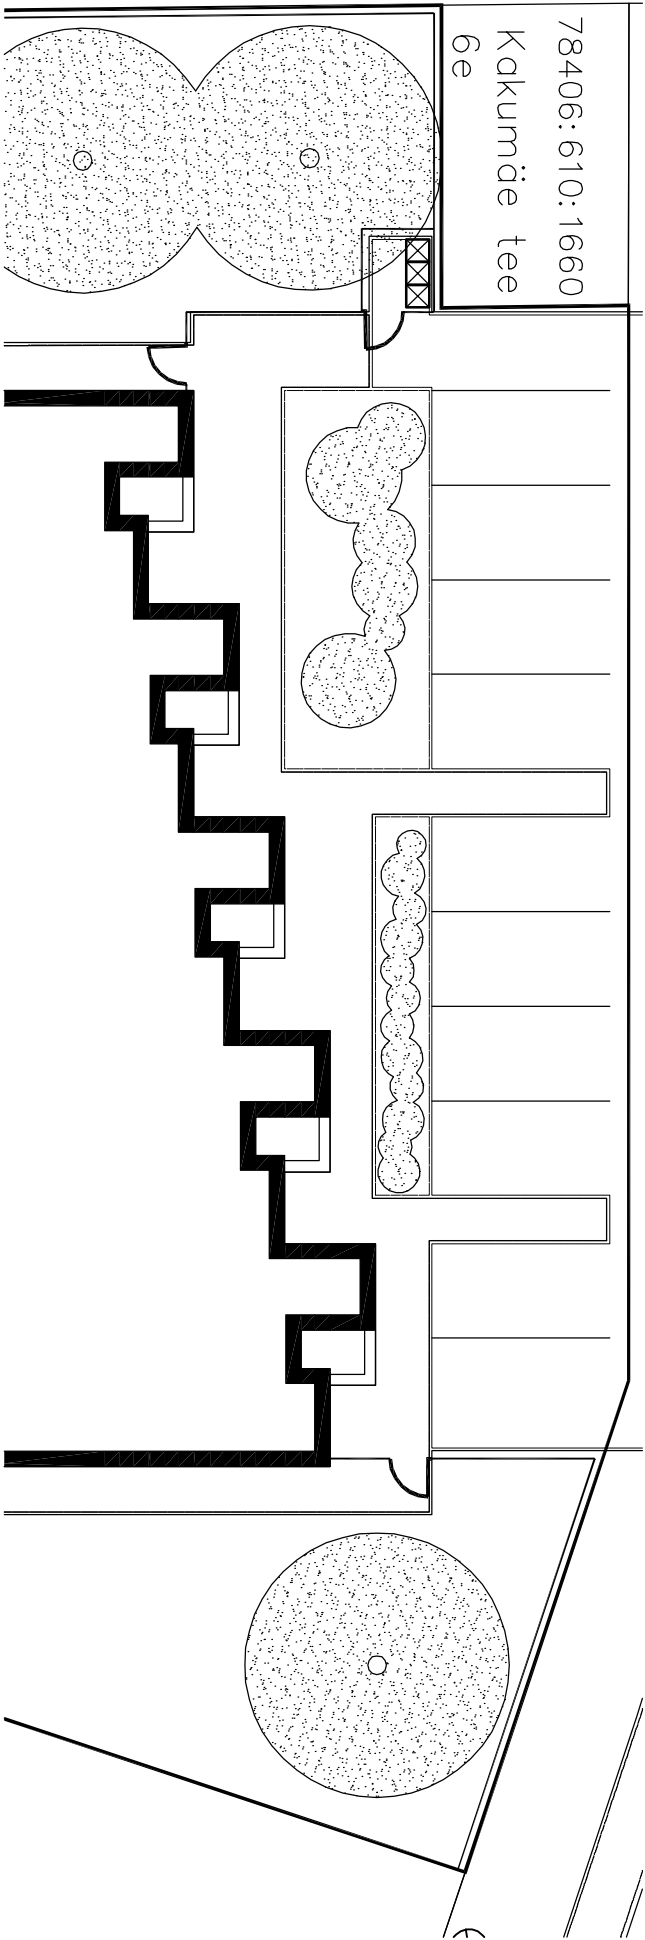


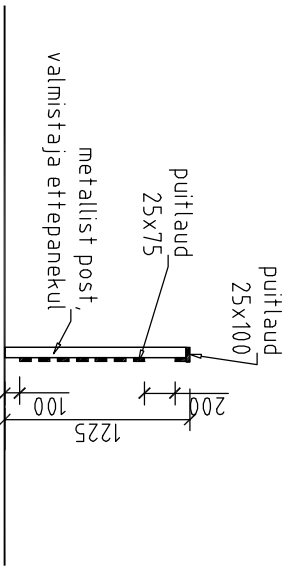


VÄLISPIIRE M.1:50

VÄLISPIIRE M.1:50

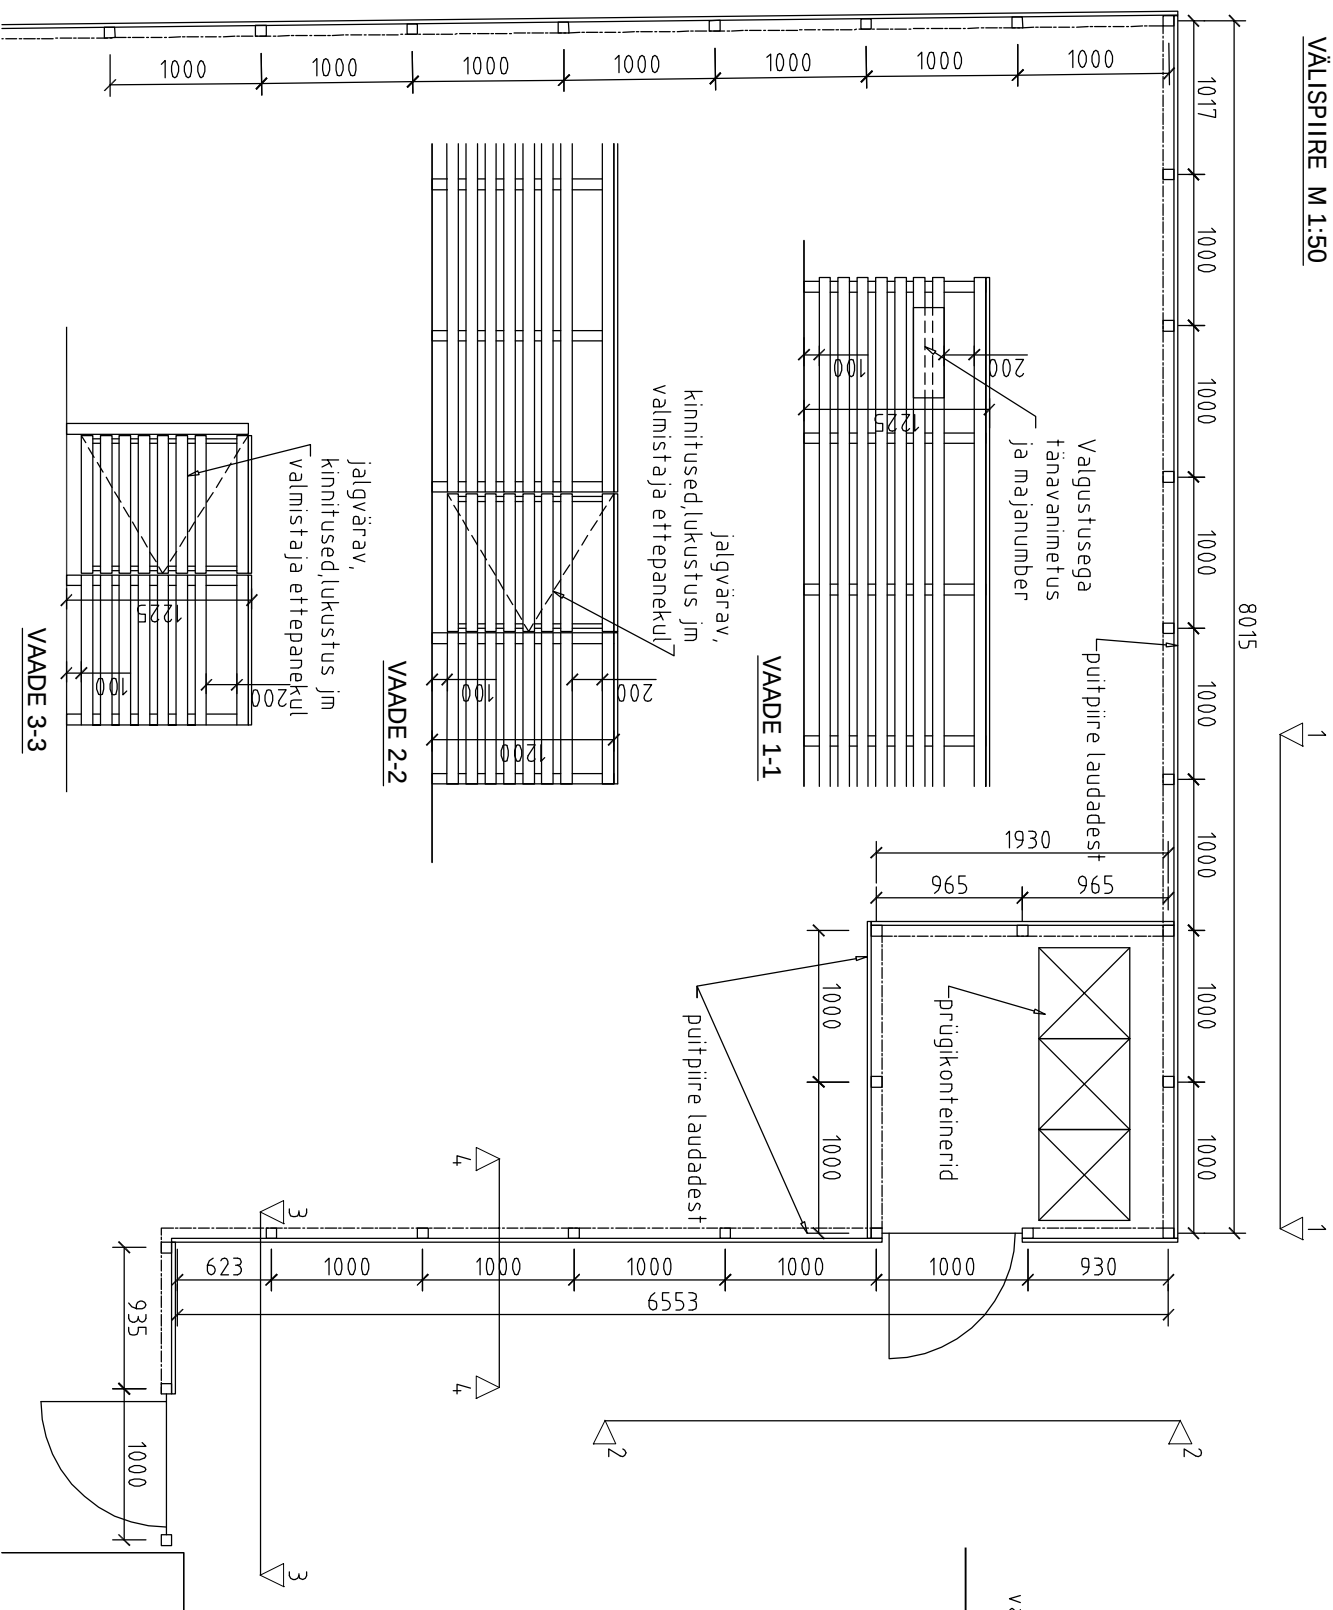

LÕIGE 4-4

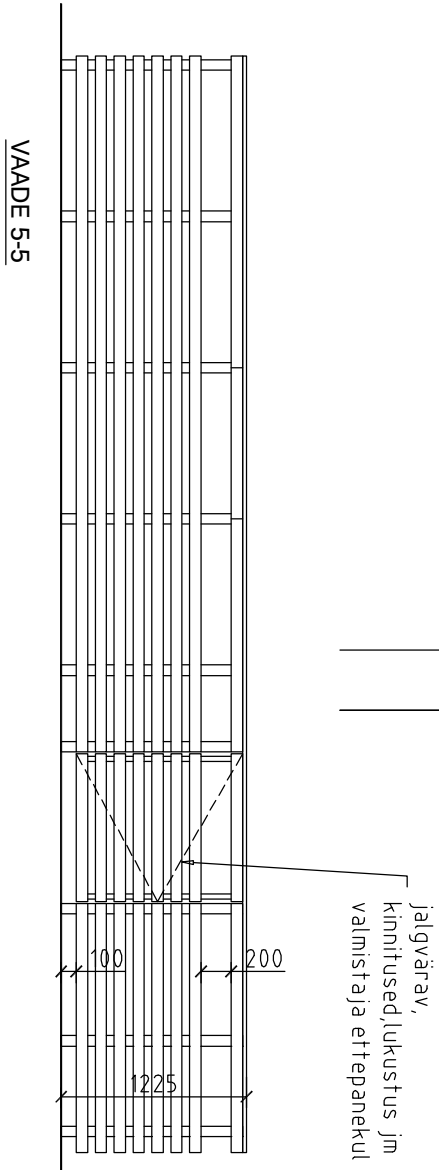

VAIDE 5-5

MÄRKUS:
1. Mõõdud antud postide telgedest