

OLEMASOLEVATE SEINTE JA VAHESEINTE PLAAN


Joonis:
OLEMASOLEVATE SEINTE JA VAHESEINTE PLAAN

Tingmärgid




- Olemasolevad seinad

Projekteerimis pindala - 151,5 m²

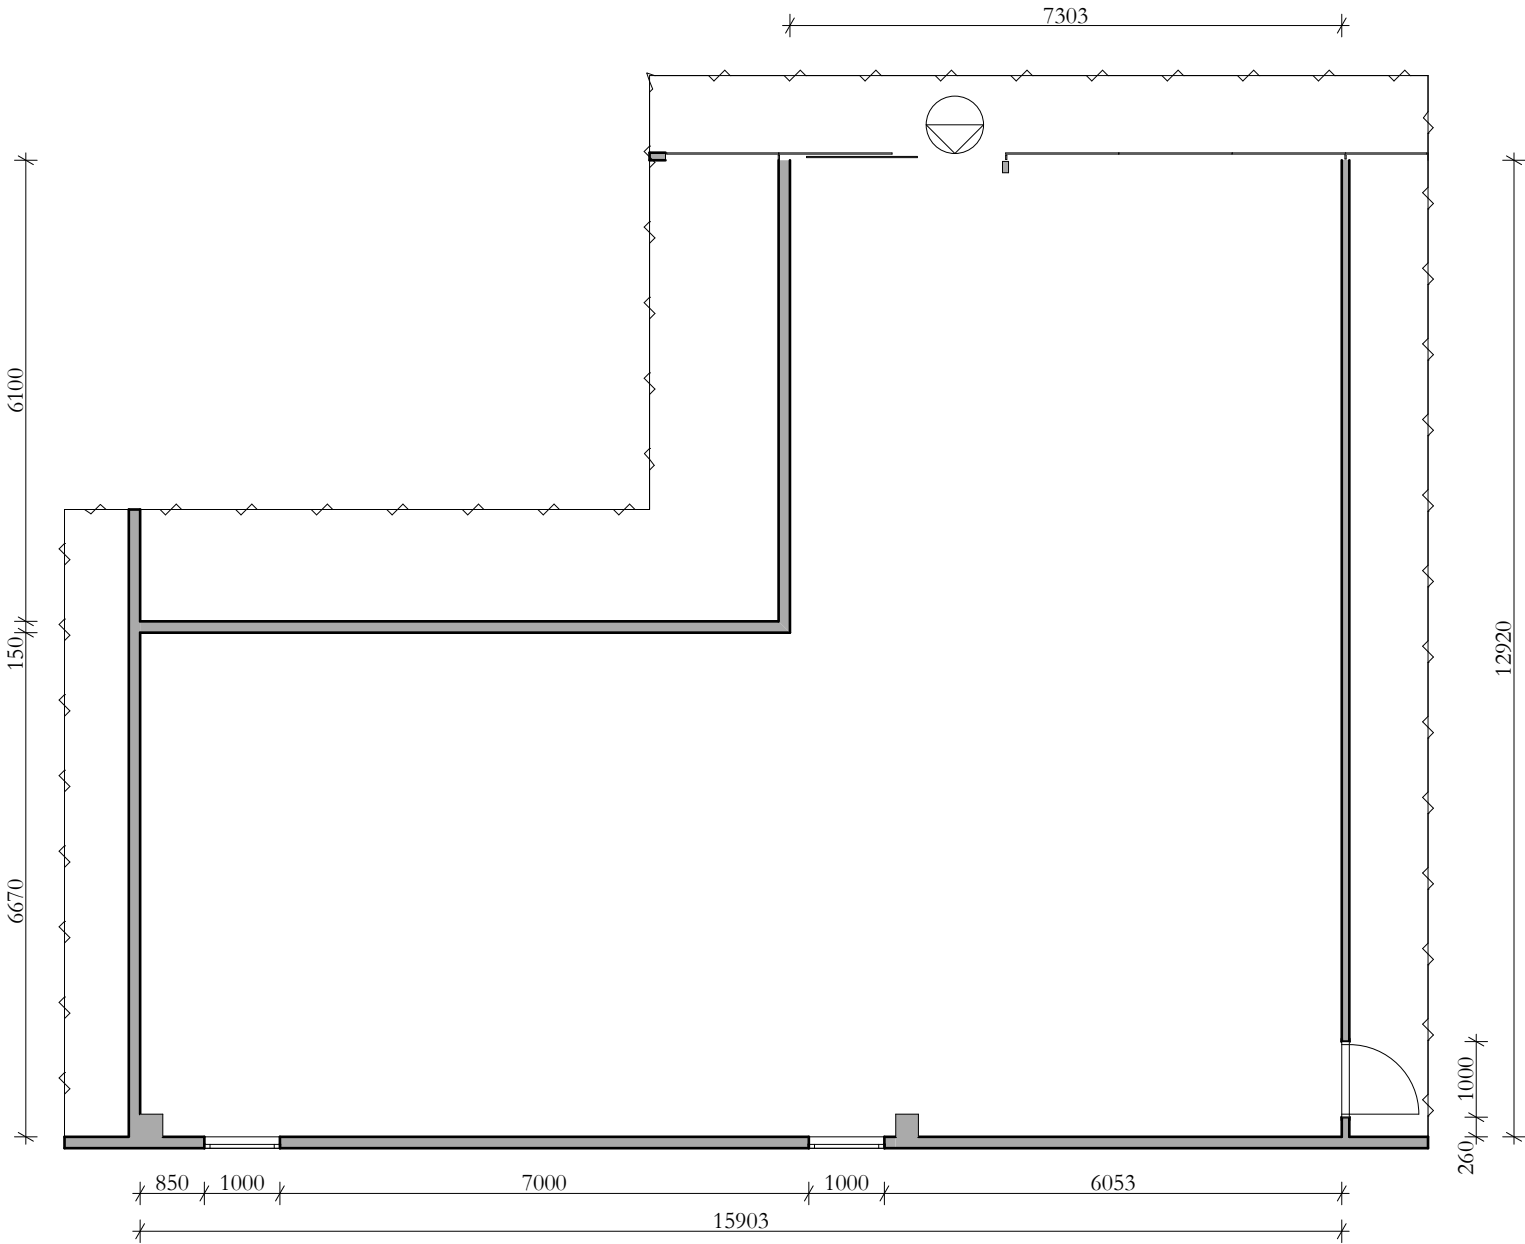

PROJEKTEERITAVATE VAHESEINTE PLAAN

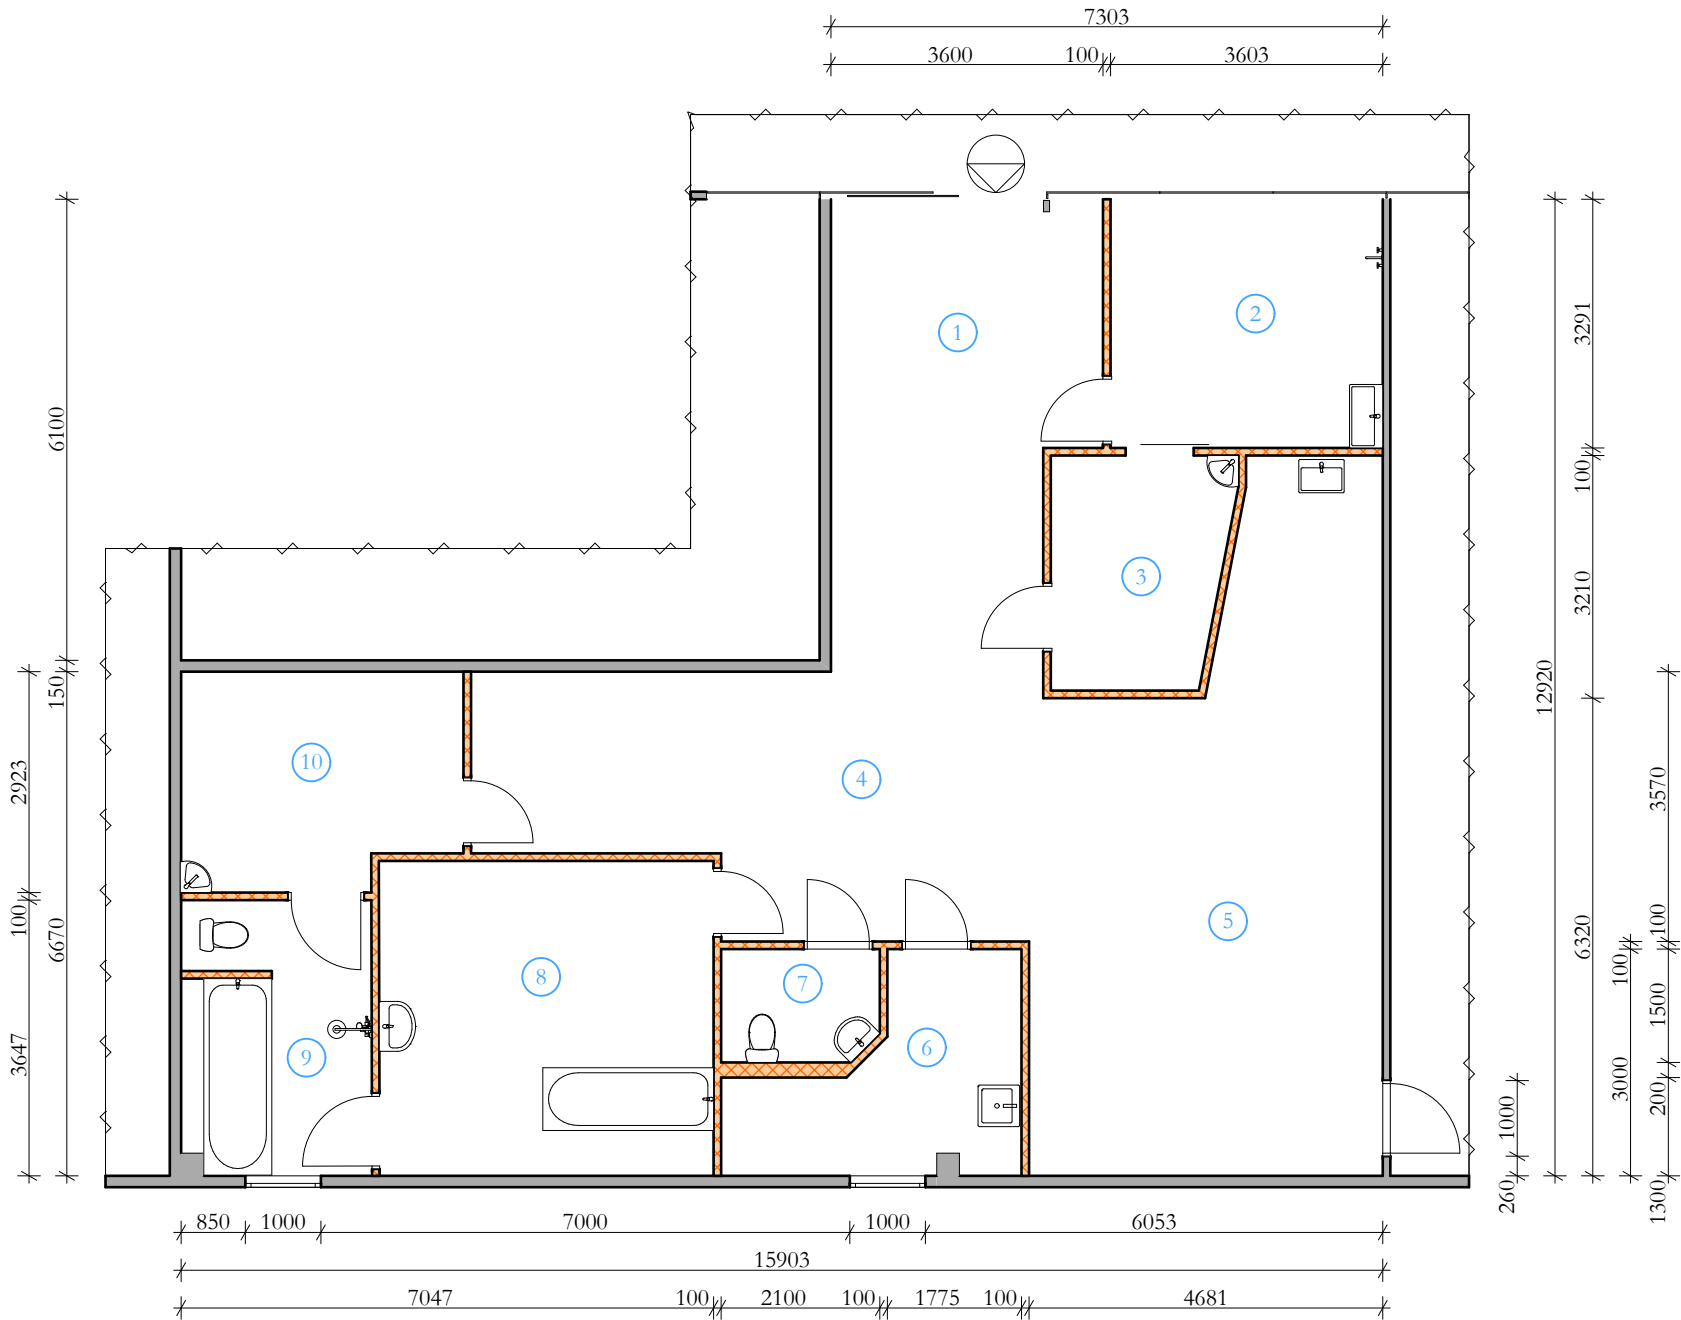

Joonis:
PROJEKTEERITAVATE VAHESEINTE PLAAN

Ruumide loetelu		
Nº	Nimetus	Pindala
1	Hall, reseption	20,6 m²
2	Fish-spa, pediküür	12,0 m²
3	Maniküür	7,1 m²
4	Ootamis ruum	22,8 m²
5	Juksurisaal	35,8 m²
6	Persoonali ruum	8,3 m²
7	WC	3,1 m²
8	Kosmetolog	18,4 m²
9	Massaž	10,3 m²
10	Duširuum, WC	9,2 m²
	Kokku	147,6 m²

Tingmärgid

- Olemasolevad seinad
- Projekteerivad vaheseinad (kipsplaat metalkarkassil)

Märkused:

- Kõik suurused ja külgesidumised tuleb täpsustada pärast üldehitustööde lõpetamist.
- Vannitoas tuleb kasutada niiskuskindlat kipsiplaati ja hüdrolatsiooni.


MOOBLI PAIGUTUSE PLAAN



Joonis:

MOOBLI PAIGUTUSE PLAAN		
Ruumide loetelu		
Nº	Nimetus	Pindala
1	Hall, reseption	20,6 m²
2	Fish-spa, pediküür	12,0 m²
3	Maniküür	7,1 m²
4	Ootamis ruum	22,8 m²
5	Juksurisaal	35,8 m²
6	Persoonali ruum	8,3 m²
7	WC	3,1 m²
8	Kosmetolog	18,4 m²
9	Massaž	10,3 m²
10	Duširuum, WC	9,2 m²
	Kokku	147,6 m²

PORANDATE PLAAN

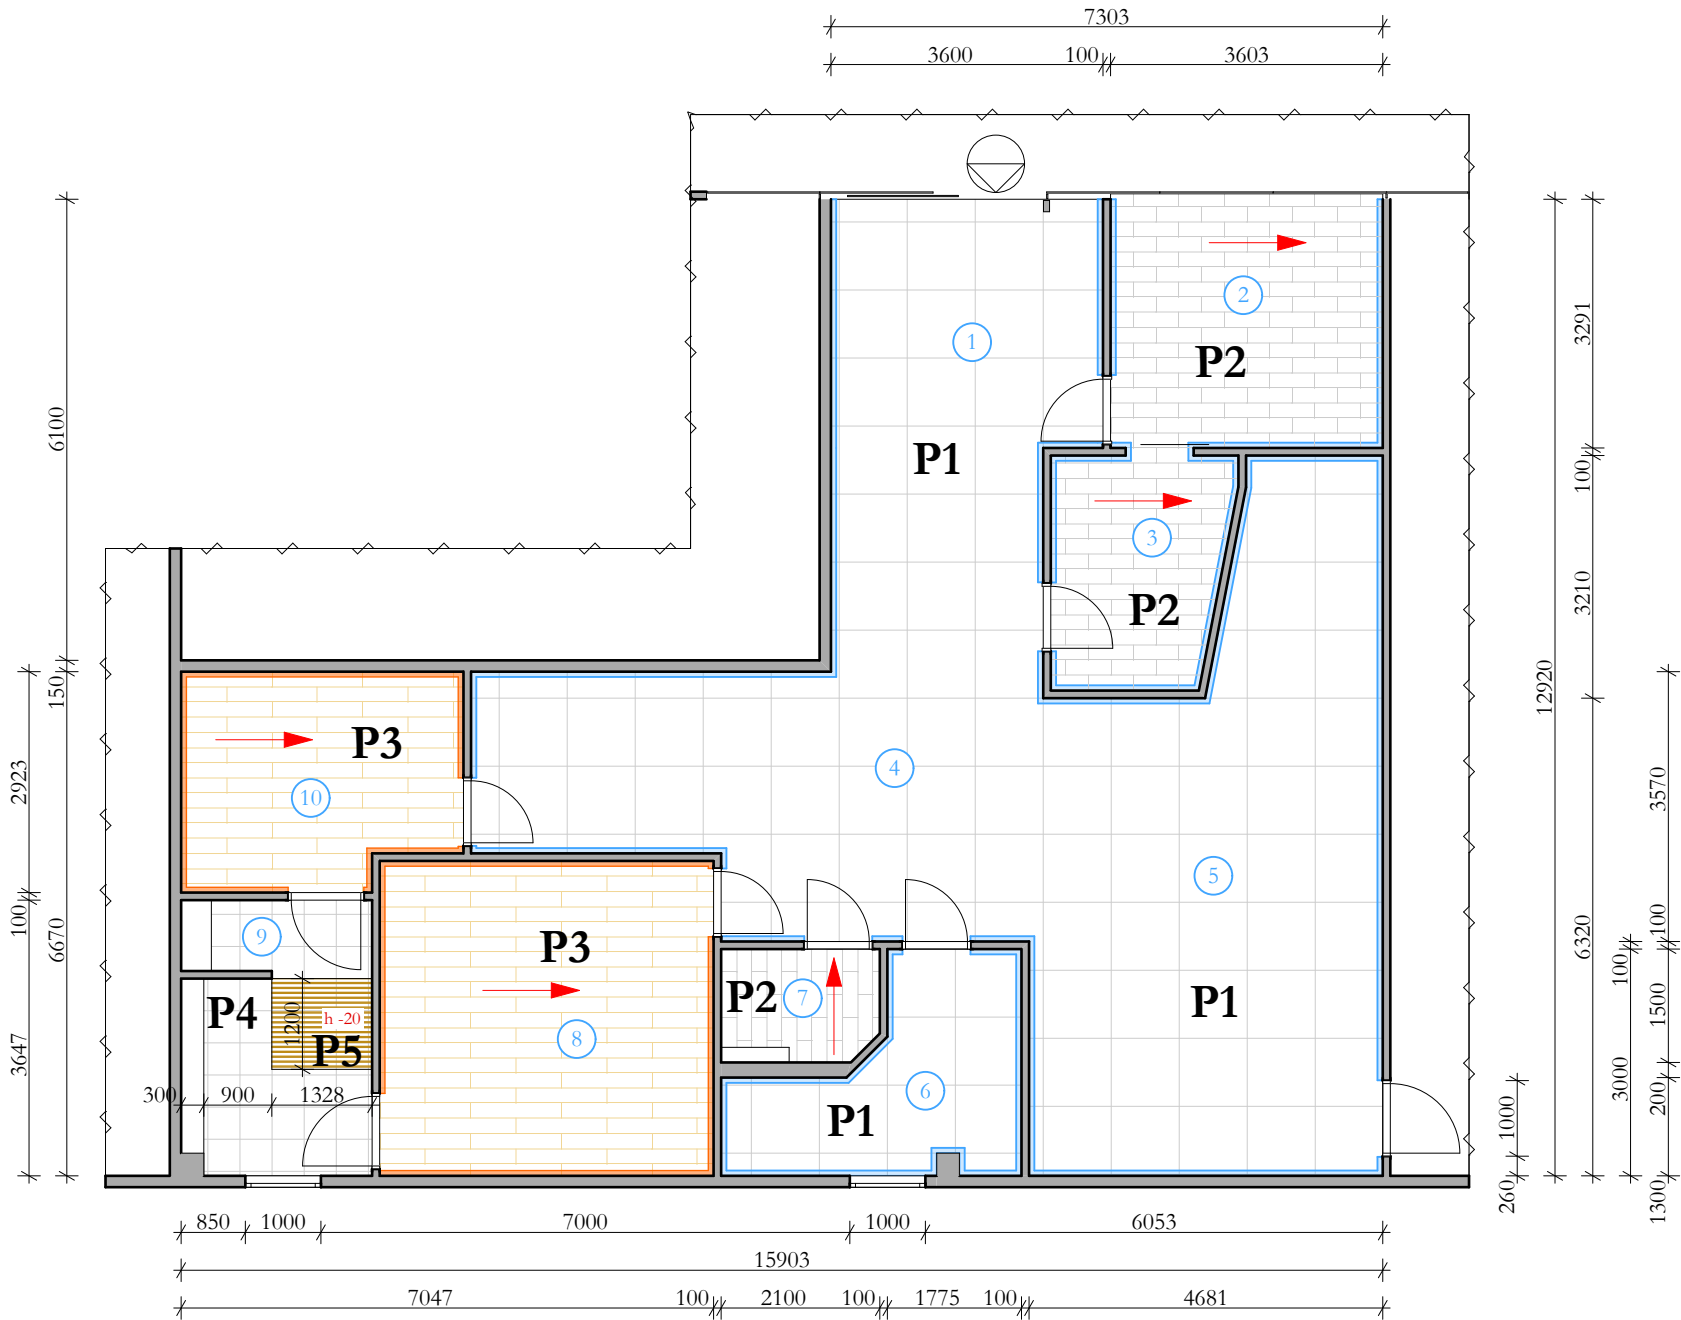

Joonis:

PORANDATE PLAAN

Ruumide loetelu

Nº	Nimetus	Pindala
1	Hall, reseption	20,6 m²
2	Fish-spa, pediküür	12,0 m²
3	Maniküür	7,1 m²
4	Ootamis ruum	22,8 m²
5	Juksurisaal	35,8 m²
6	Persoonali ruum	8,3 m²
7	WC	3,1 m²
8	Kosmetolog	18,4 m²
9	Massaž	10,3 m²
10	Duširuum, WC	9,2 m²
	Kokku	147,6 m²

Tingmärgid


Tingmärk	Nimetus	Kogus
P1	- Põranda plaat APE Ceramica BREDA NATURAL 80x80	87,12 m²
P2	- Põranda plaat APE Ceramica ARUKA WENGUE 20x60	22,12 m²
P3	- Laminat parkett Wenge	28,70 m²
P4	- Keraamiline plaat Edilcuoghi CANYON Autumn 42.5x42.5	7,94 m²
P5	- Voodrilaud	1,59 m²
	- Põrandaliist	78,25 qm
	- Põrandaliist wenge	27,08 qm

- Põrandakatete paigalduse suund

Märkused:

- Materjalide tellimisel tuleb lisada projekti kogusele 15%.
- Möötmel on puhas pinnas.

LAGEDE PLAAN

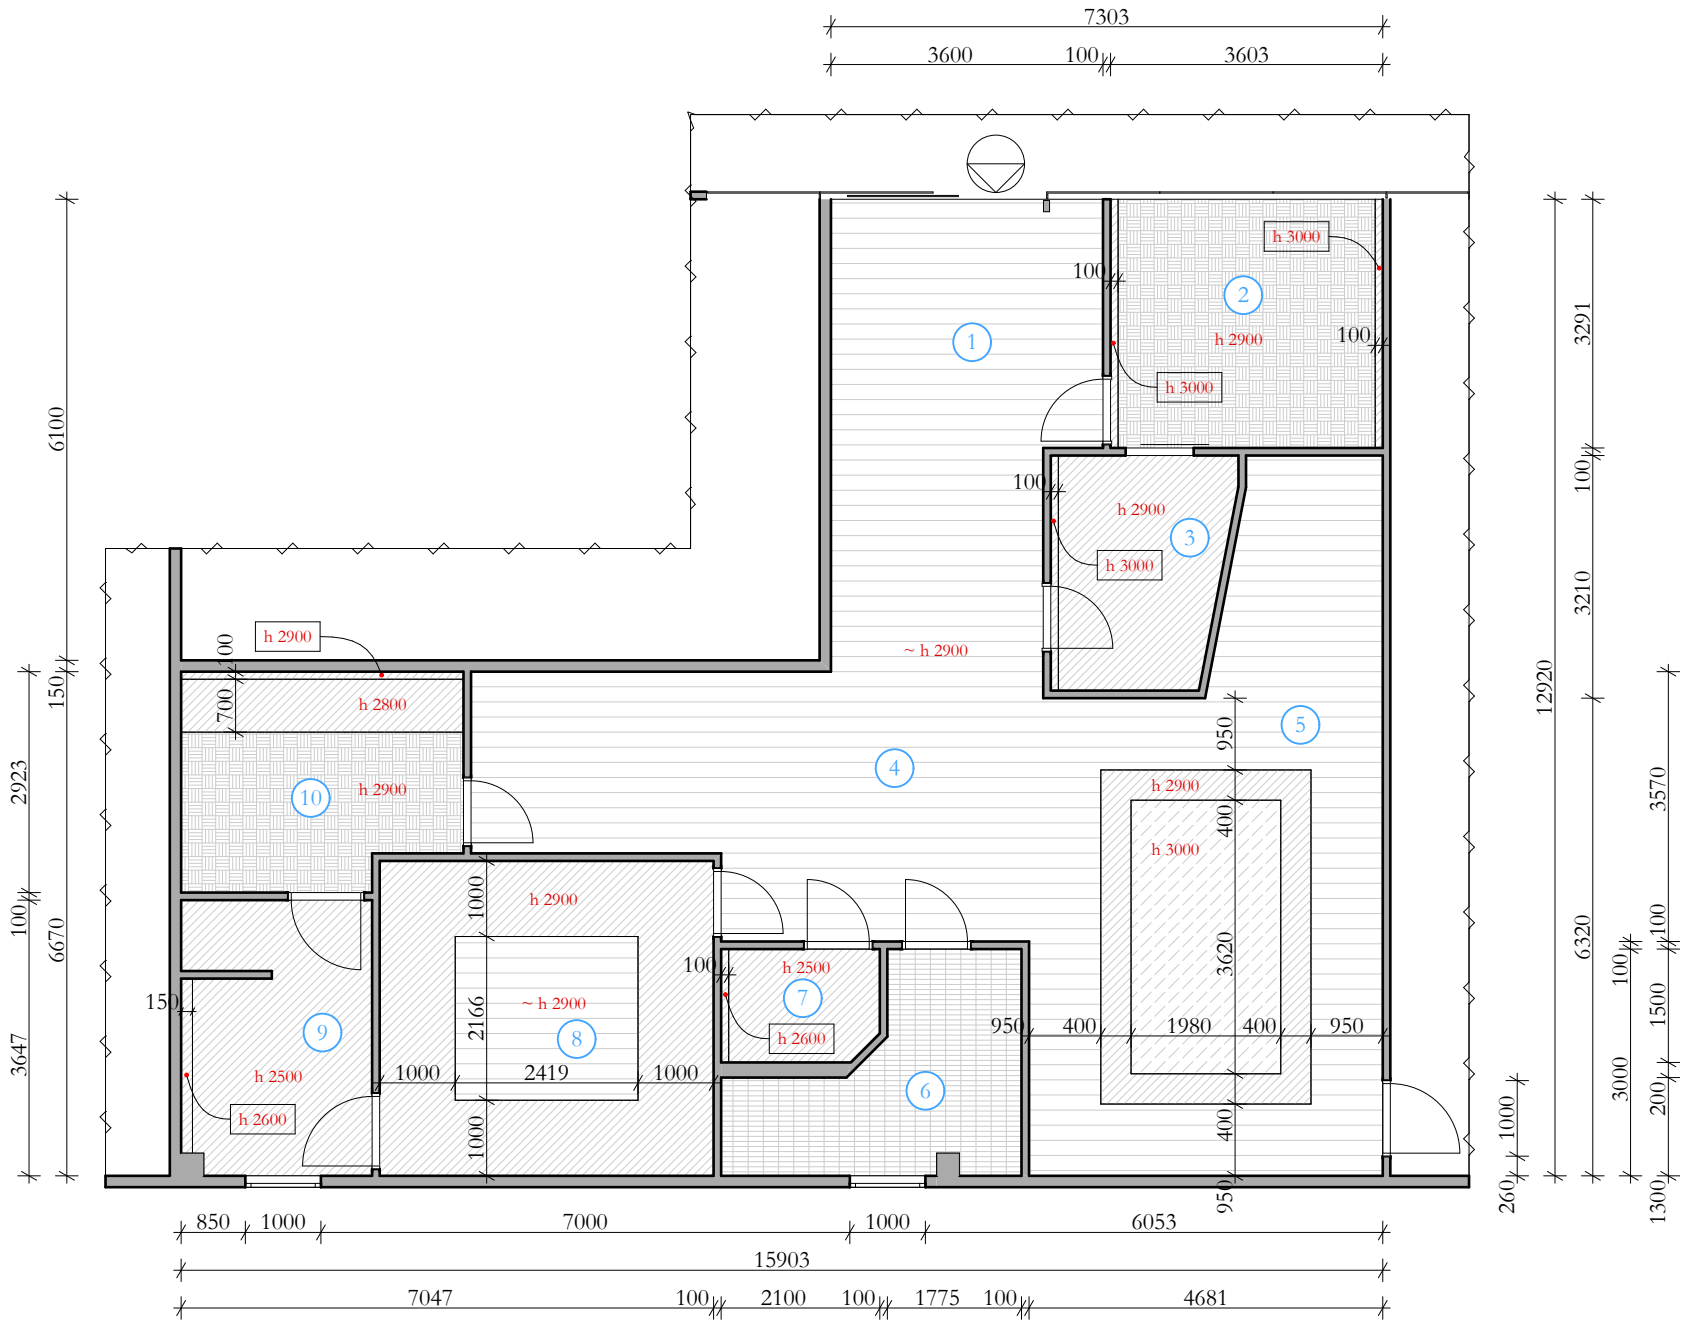


Joonis:

LAGEDE PLAAN		
Ruumide loetelu		
Nº	Nimetus	Pindala
1	Hall, reseption	20,6 m²
2	Fish-spa, pediküür	12,0 m²
3	Maniküür	7,1 m²
4	Ootamis ruum	22,8 m²
5	Juksurisaal	35,8 m²
6	Persoonali ruum	8,3 m²
7	WC	3,1 m²
8	Kosmetolog	18,4 m²
9	Massaż	10,3 m²
10	Duširuum, WC	9,2 m²
	Kokku	147,6 m²

Tingmärgid		
Tingmärk	Nimetus	Kogus
	- kipsplaat, matt värv Bindo 7 valge	41,04 m²
	- kipsplaat, tapeedid	18,50 m²
	- Ripplae voodrilaud	71,83 m²
	- Ripp lae-paneelid	8,24 m²
	- Pinglagi	7,17 m²

VALGUSTITE PLAAN

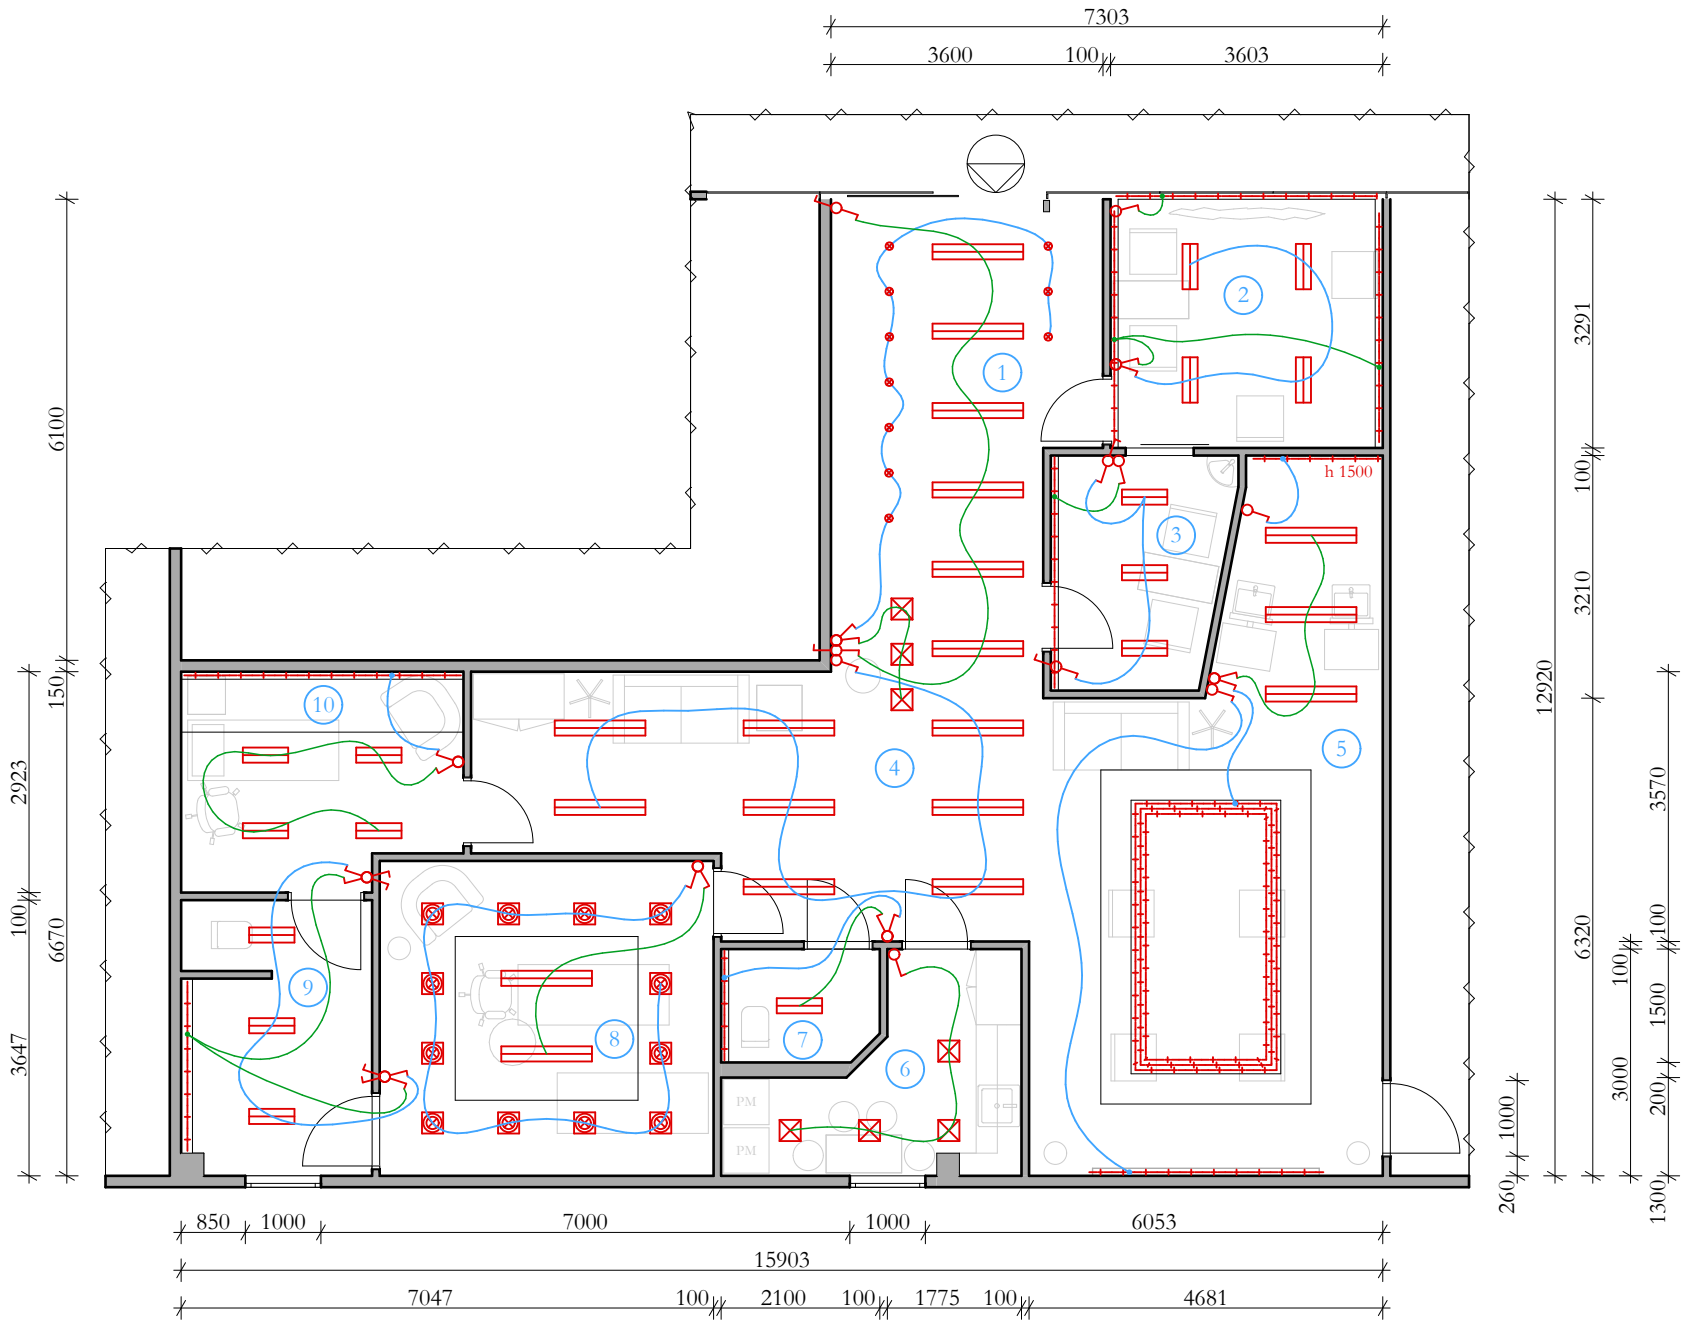

Joonis:

VALGUSTITE PLAAN

Ruumide loetelu

Nº	Nimetus	Pindala
1	Hall, reseption	20,6 m²
2	Fish-spa, pediküür	12,0 m²
3	Maniküür	7,1 m²
4	Ootamis ruum	22,8 m²
5	Juksurisaal	35,8 m²
6	Persoonali ruum	8,3 m²
7	WC	3,1 m²
8	Kosmetolog	18,4 m²
9	Massaaž	10,3 m²
10	Duširuum, WC	9,2 m²
	Kokku	147,6 m²


Tingmärgid

- Laevalgusti
- Süvistatav valgusti
- LED ribavalgusti
- Lüliti
- Veksellüliti

Märkused:

- Kõik lülitid asetada kõrgusel 900 mm põrandast.
- Kõik mõõdud on puhas pinnas.
- Enne elektritööde alustamist tuleb konsulteerida disaineritega.
- Soovituslikud lülitid on Unica. Tellida saab Avers Disainstuudiost.

PISTIKUPESADE PLAAN

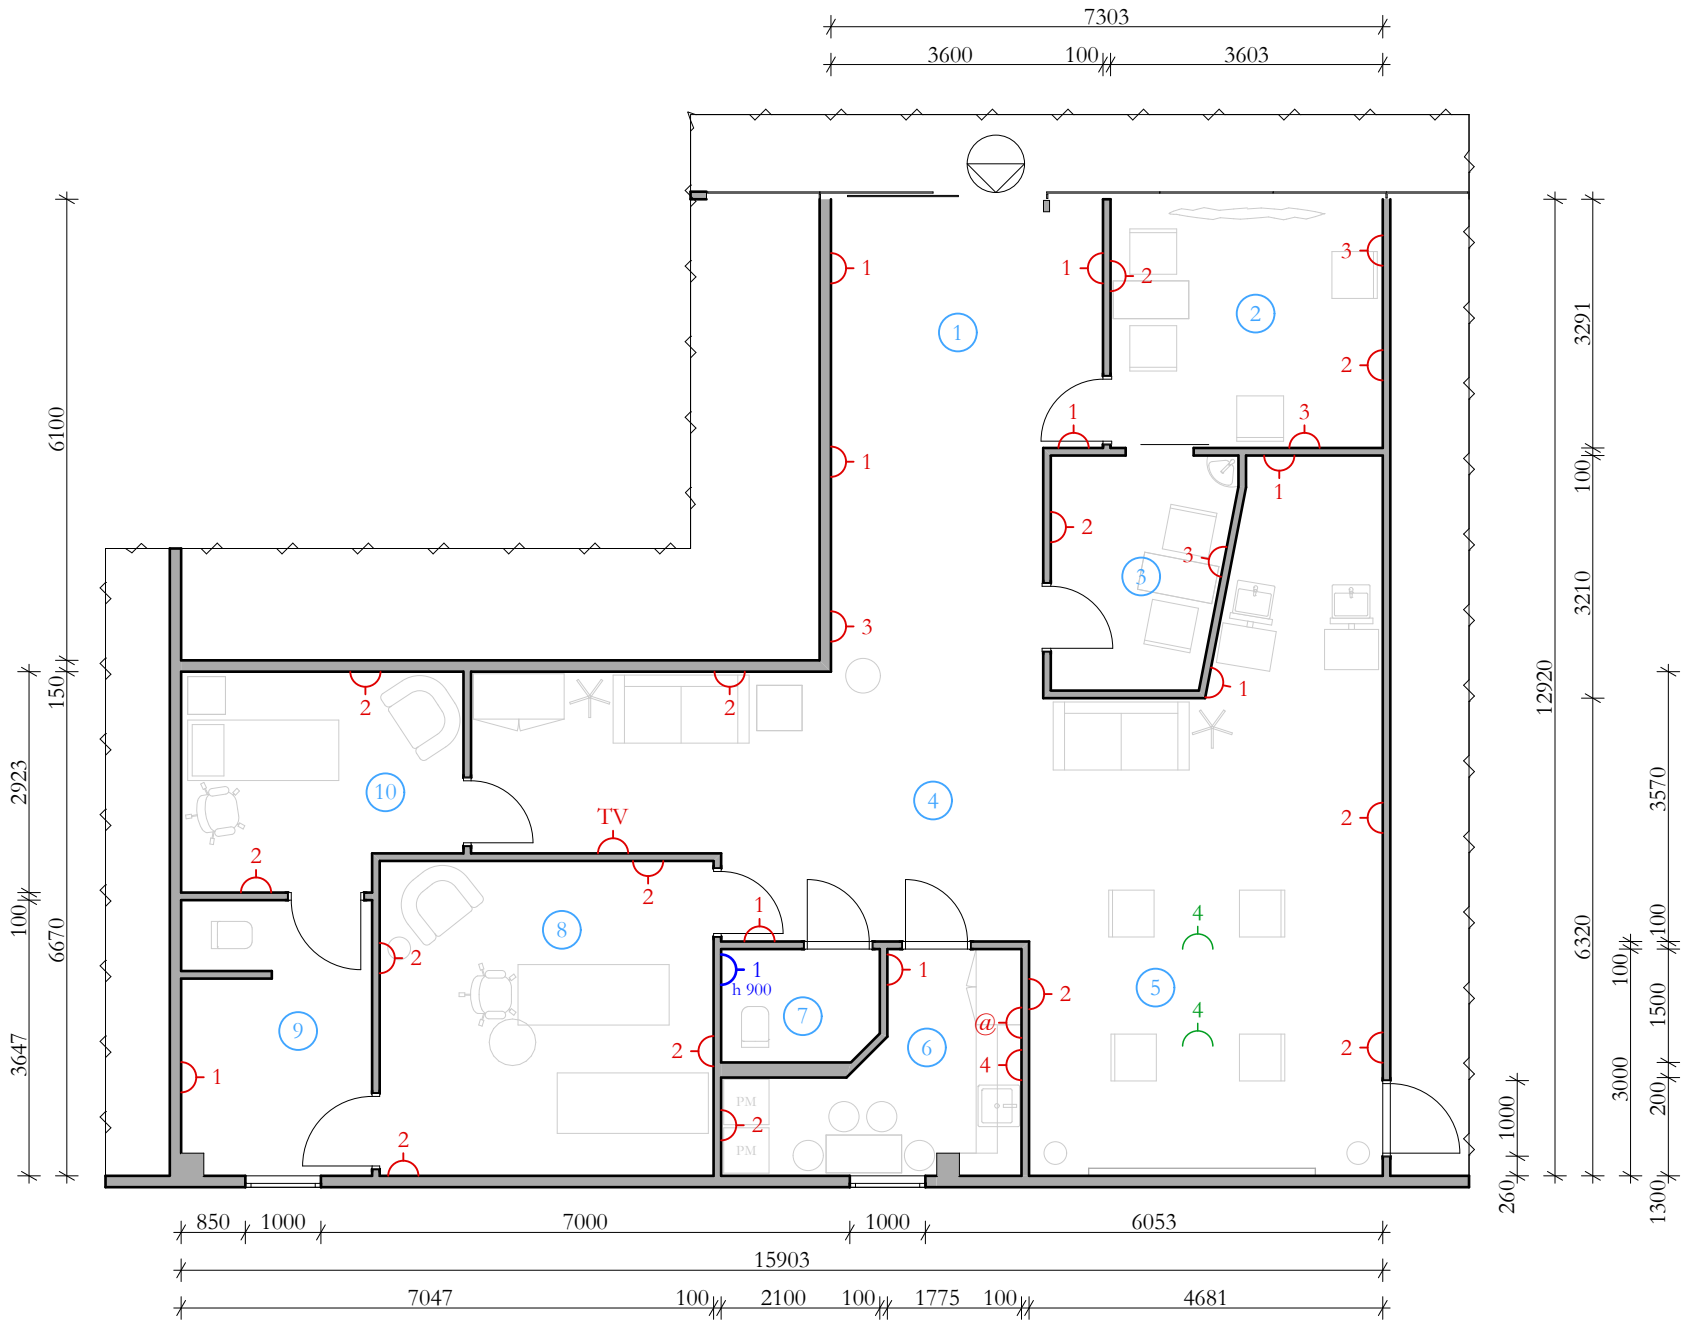

Joonis:

PISTIKUPESADE PLAAN

Ruumide loetelu

Nö	Nimetus	Pindala
1	Hall, reseption	20,6 m²
2	Fish-spa, pediküür	12,0 m²
3	Maniküür	7,1 m²
4	Ootamis ruum	22,8 m²
5	Juksurisaal	35,8 m²
6	Persoonali ruum	8,3 m²
7	WC	3,1 m²
8	Kosmetolog	18,4 m²
9	Massaž	10,3 m²
10	Duširuum, WC	9,2 m²
	Kokku	147,6 m²

Tingmärgid



- Internet



- TV pistikupesa



- Pistikupesa grupp




- Põranda pistikupesa grupp


Märkused:

- Kõik mõõdud on puhas pinnas.
- Pistikud asetada kõrgusel 300 mm põrandast.


Декоративная панель M38

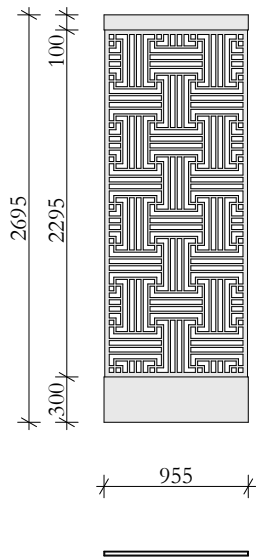


Рабочие места для парикмахеров M14

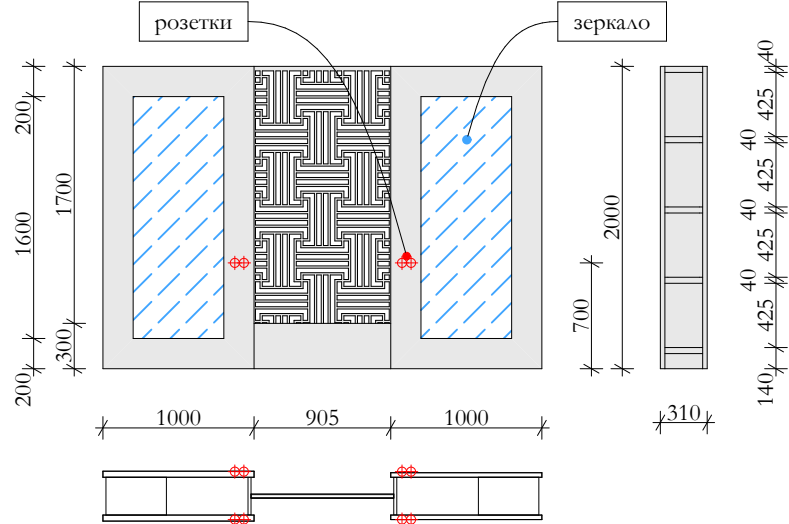

Декоративная панель с закарнизным светом M16

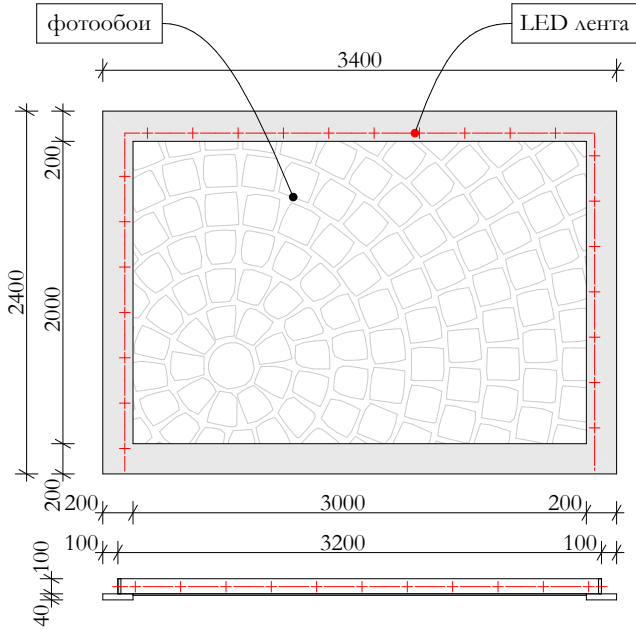


Стойка администратора M3

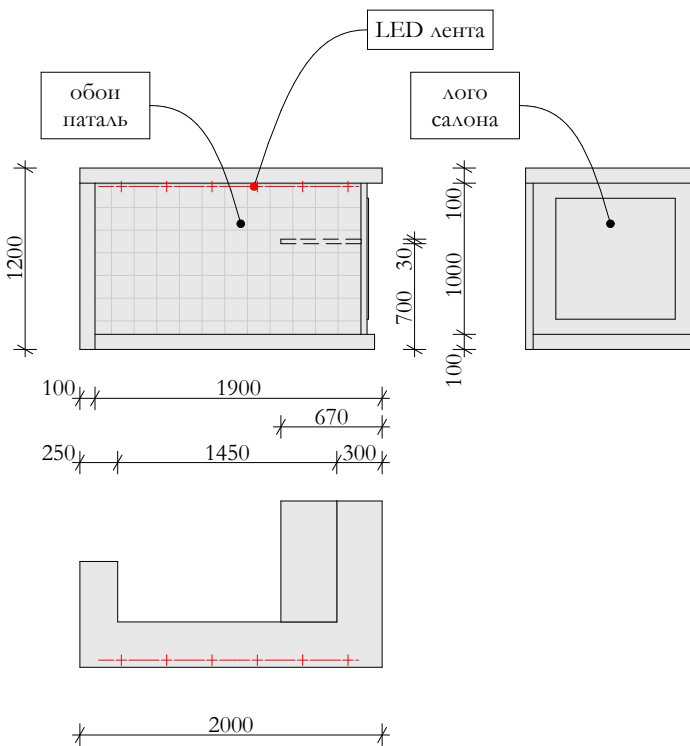


MOOBLI SKEEMID


Полки для выкладки товара M1

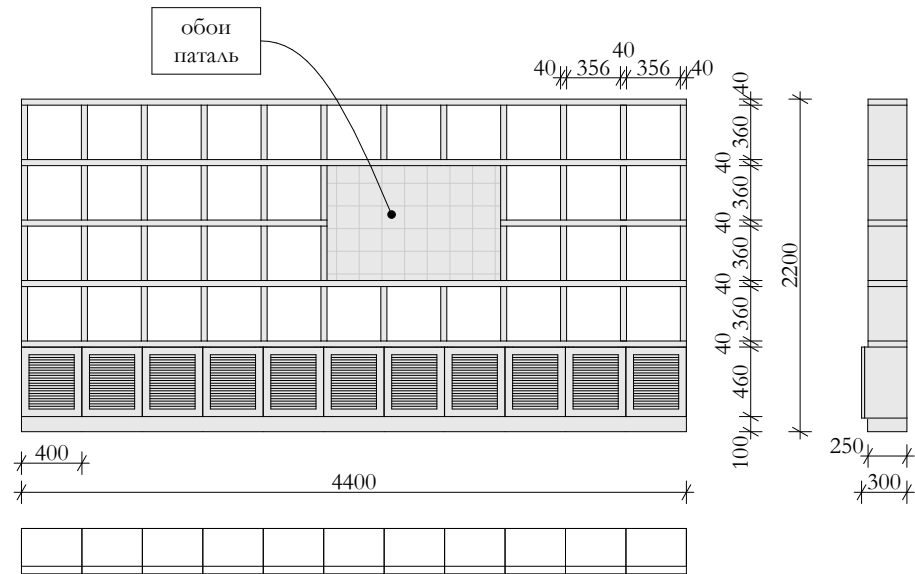


Мебель для рабочих кабинетов M5

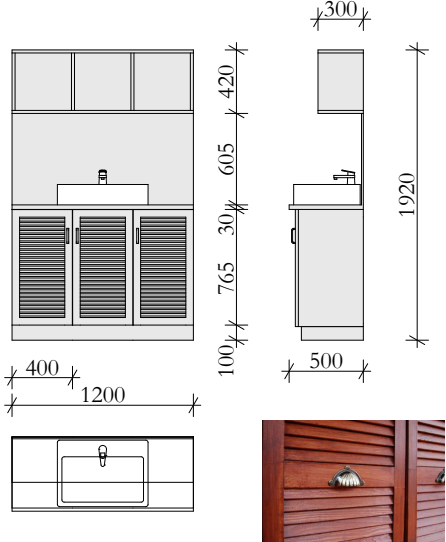


Полки для выкладки товара M2

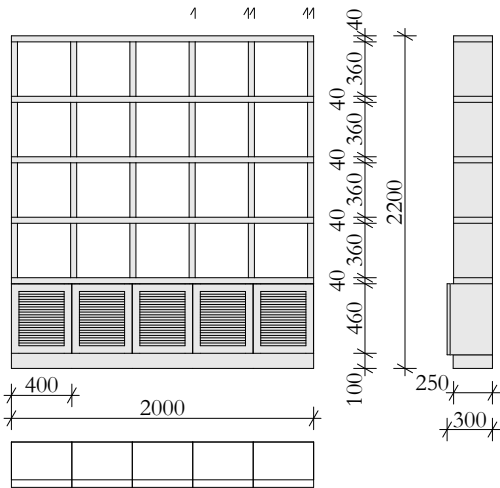


Мебель для парикмахерского зала M10

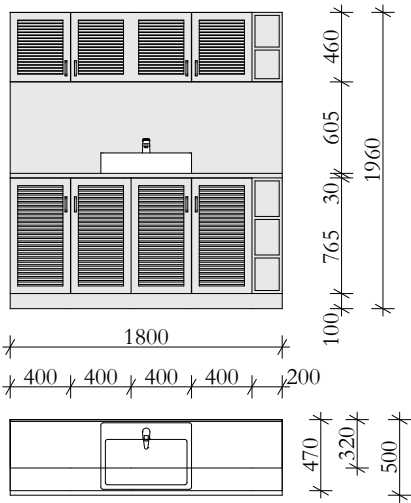


Мебель для WC M31

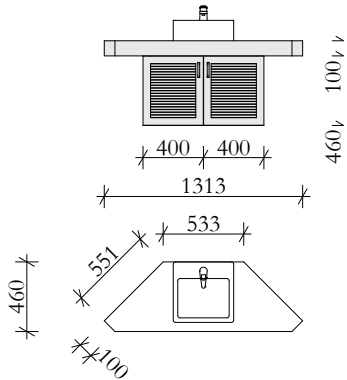


Полки для выкладки товара M9

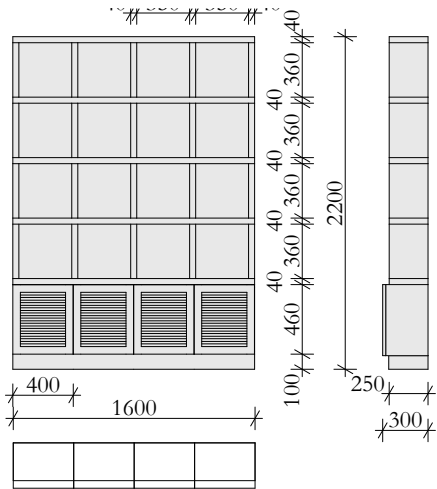

Комод M24

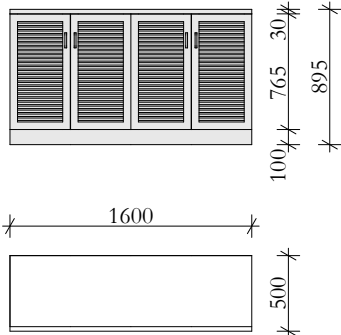

Система хранения M29

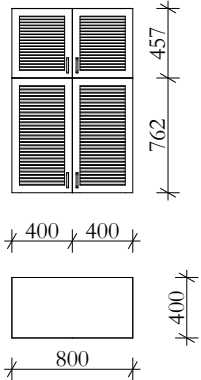


Joonis:


MOOBLI SKEEMID

MOOBLI SKEEMID


Мебель для маникюрного зала M41

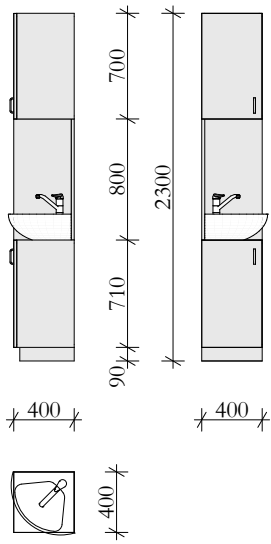


Стол M21

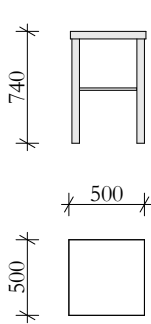


Массажный стол M22

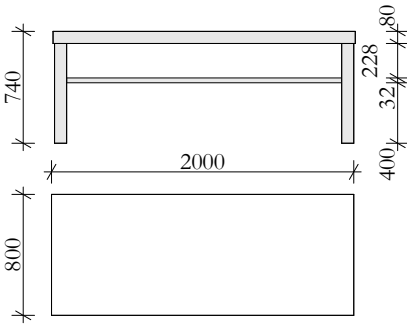


Шкаф для одежды M18

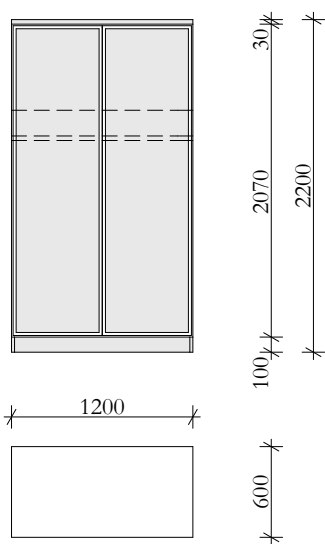


Маникюрный стол M4

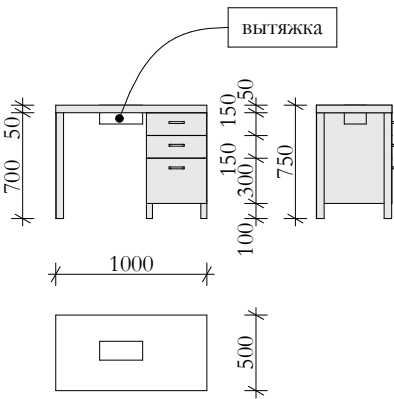


Стол M34

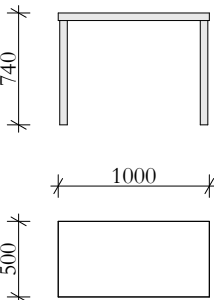


Мебель для комнаты персонала M33

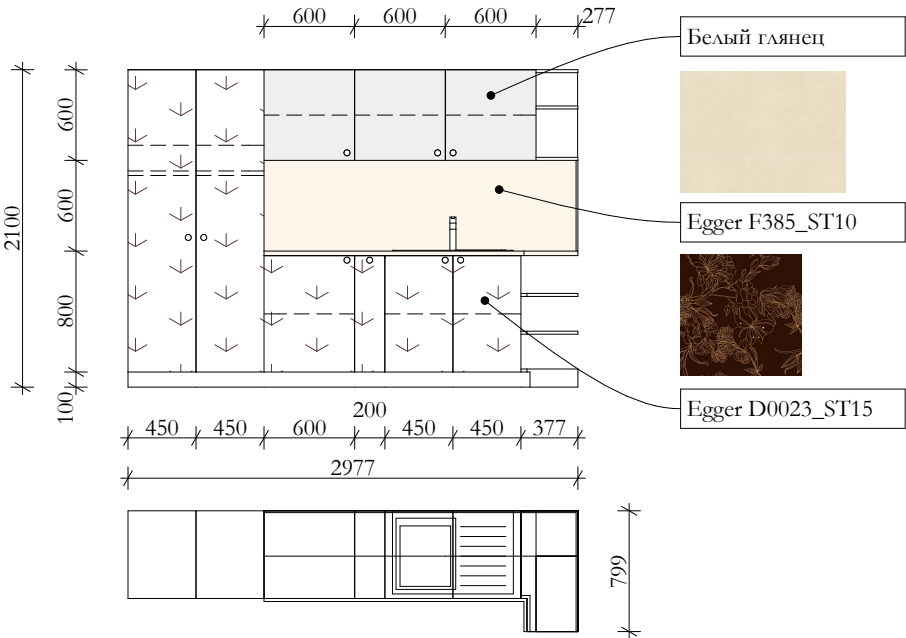


Полка M30

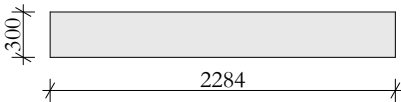

Полка M32

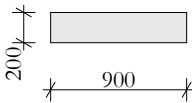

Система хранения M36

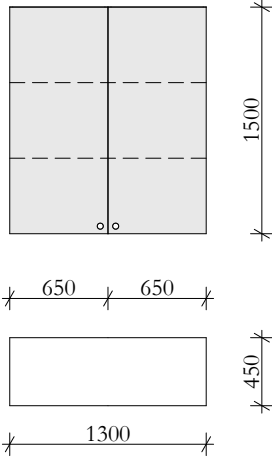

Joonis:

MOOBLI SKEEMID