


VAADE LÕODEST V

LÕIGE 2

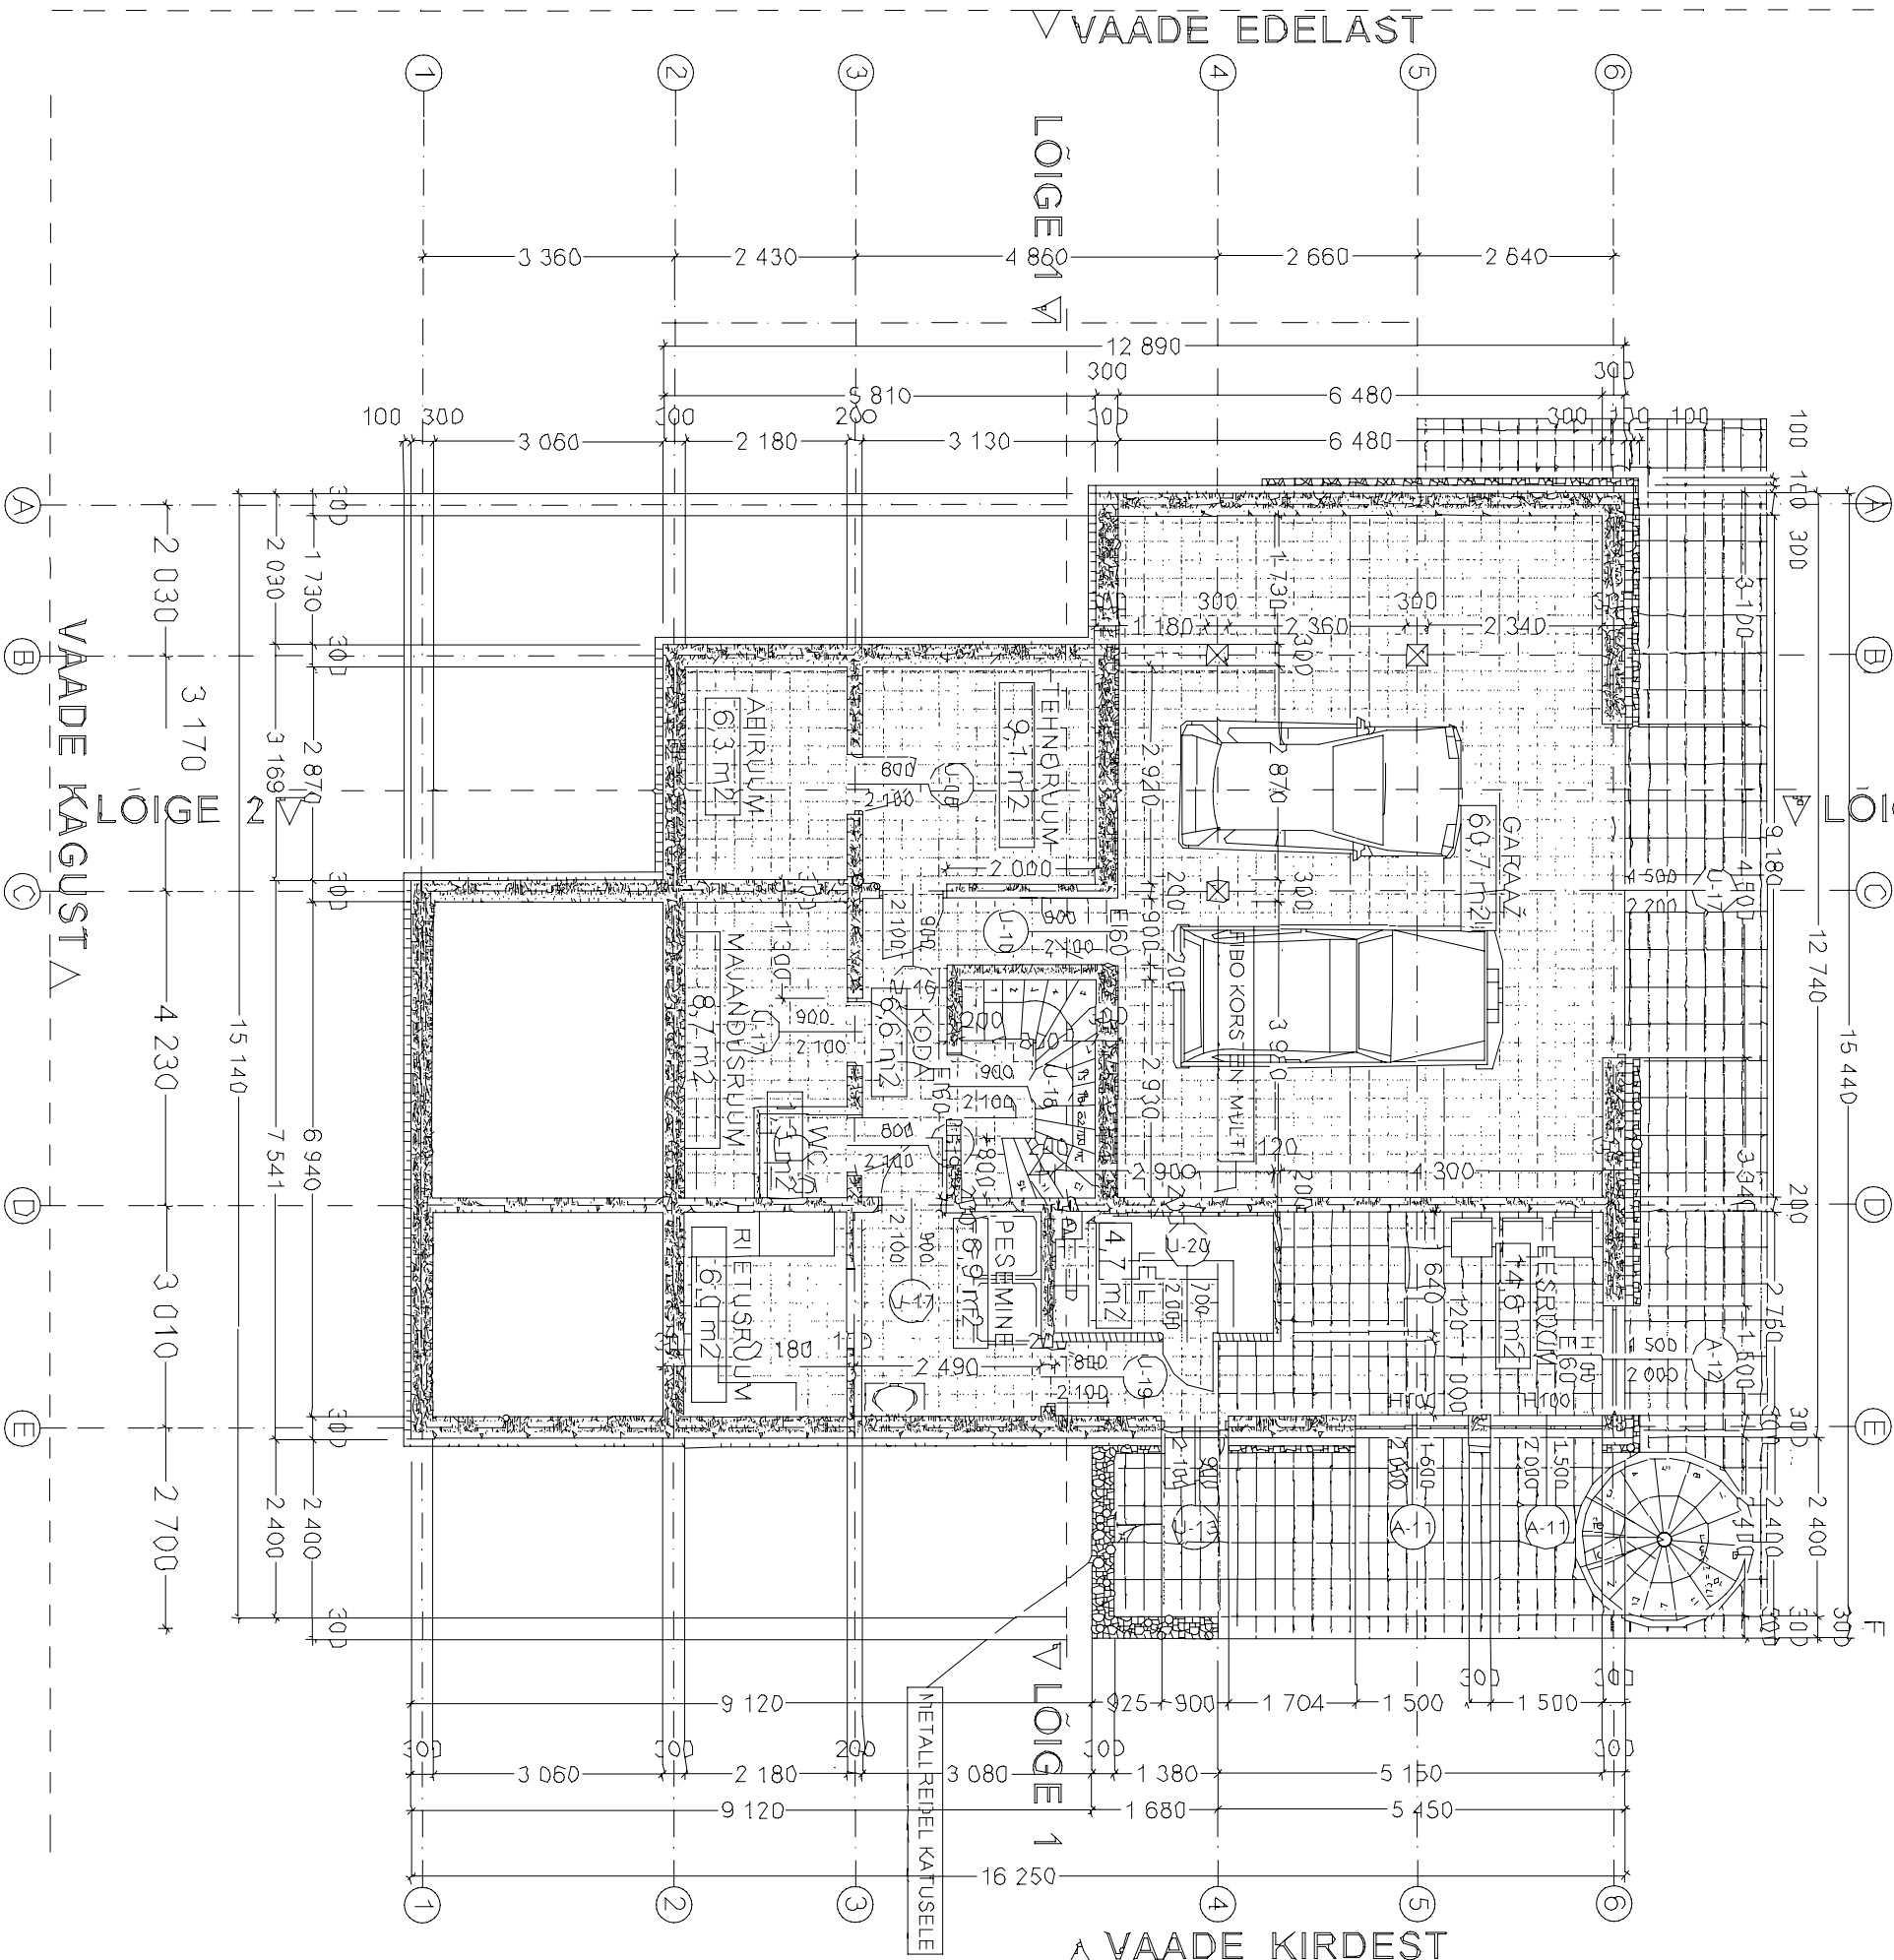

VAADE LÕODEST V

LÕIGE 2

