



Terrassi lõige 1-1

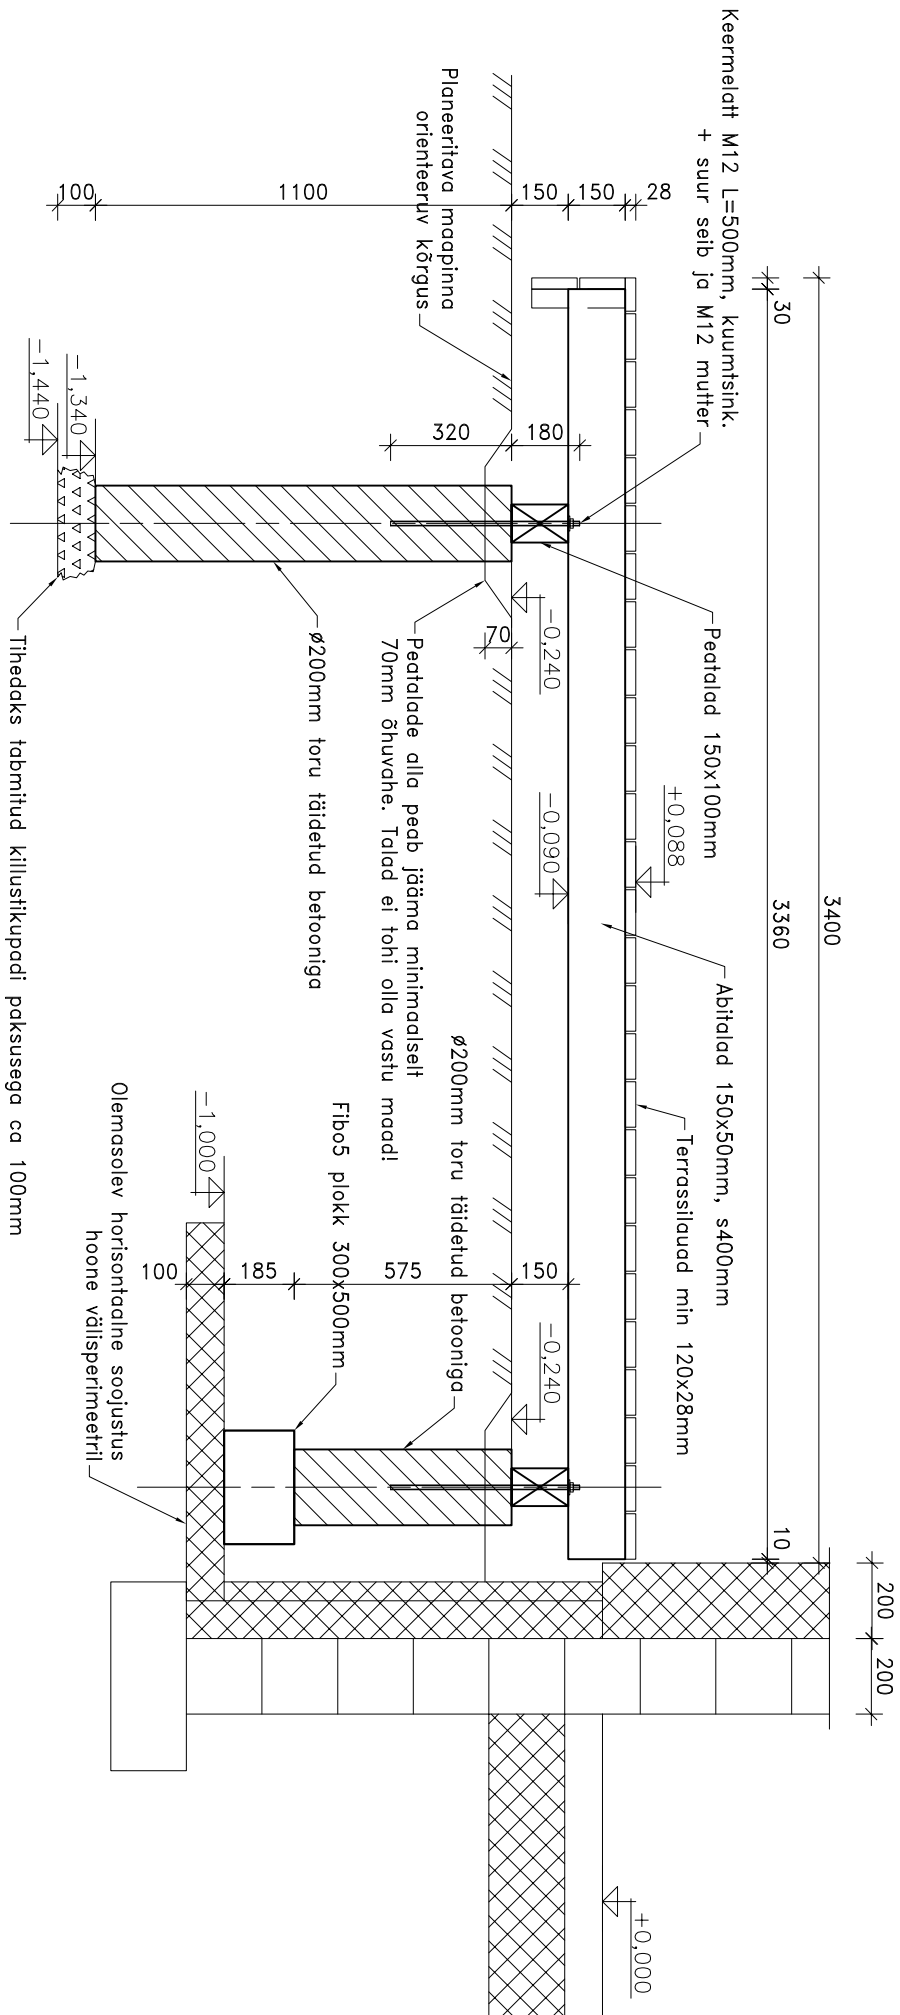

Terrassi lõige 2-2

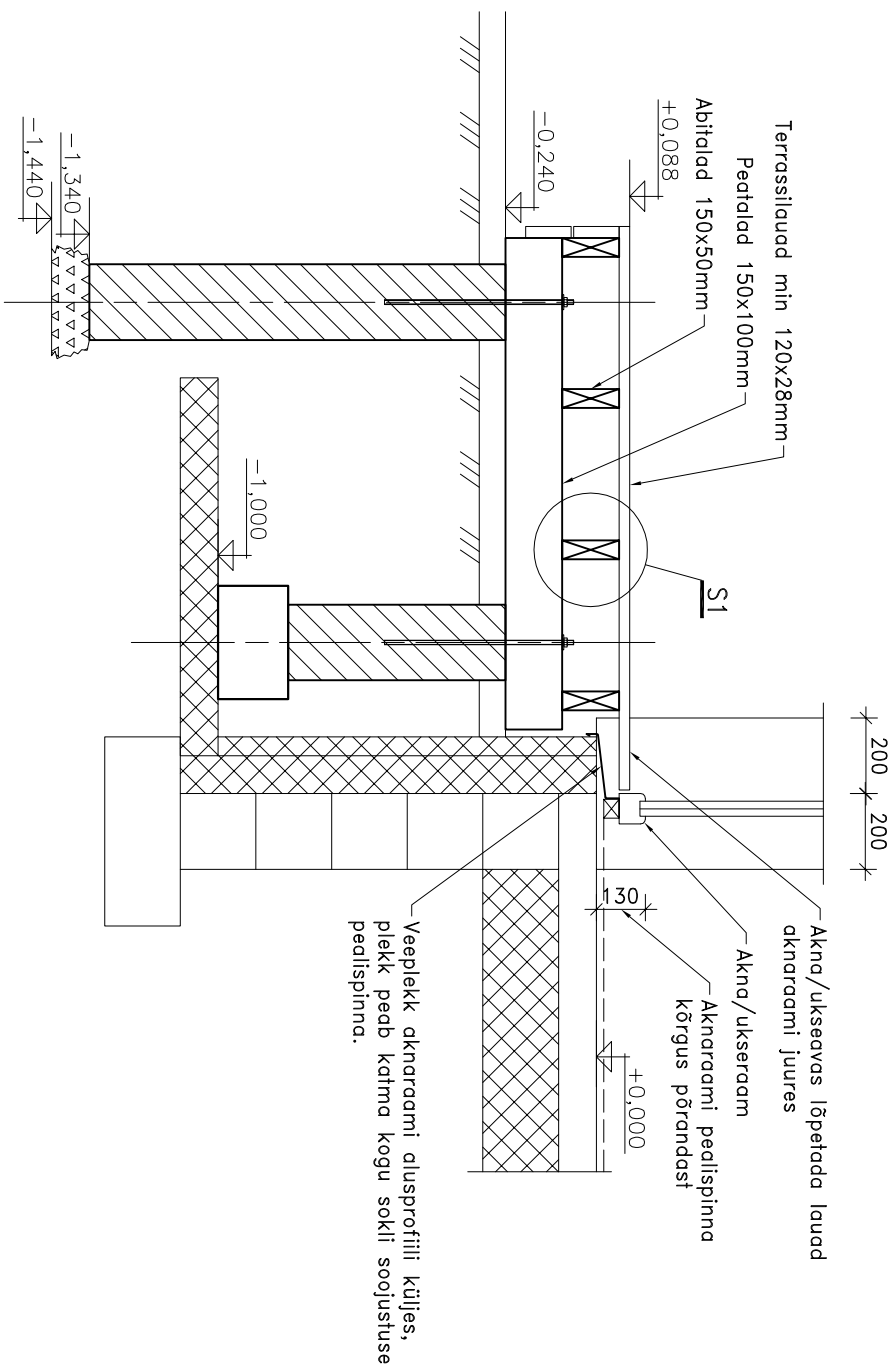

Abitalade kinnitus peataladele

Sõlm S1

