

Töö nr. 13-4
Eelprojekt

PIIRDEAED
EHITUSPROJEKT
Tallinn

Tellija:

Projekteerija:

Arhitekt

Tallinn
25.november 2013

SISUKORD

SELETUSKIRI

FOTOD

JOONISED

GP-01 Asendiplaan, vaate fragment

KOOSKÕLASTUSTE TABEL

SELETUSKIRI

Käesoleva projekti eesmärgiks on rajada () ja () kinnistule keevisvõrkpiire.

Projekteerimise lähtealusena on kasutatud:

1. Tellijapoolne lähteülesanne.
2. Geodeesia 24 OÜ poolt teostatud geodeetiline uurimistöö maa-aluste tehnovõrkudega nr. 116-12, detsember 2012

Piire on planeeritud kvartali siseküljele (kagupoolne külg). Tänavate äärde piiret kavandatud ei ole. Seega kinnistutele oleks endiselt võimalik avalik juurdepääs.


Piire asub järsaku peal. kinnistul jääb piire min 0,3 m kaugusele naaberkinnistu () piirist. krundil asub piire võimalikult nõlva serva lähedal, kuid arvestab seal kasvava kõrghaljastusega.

Tegemist on tüüpse 1,53 m kõrguse metallpiirdega – teraspostide vahele on kinnitatud keevisvõrkpaneelid. Analoogne piire on paigaldatud Rivi tn 4 kinnistule piirile. Projekteeritava piirde kogupikkus on ca 115 m.

kinnistul asub kaitsealune sõjaväelinnaku kasarm (1915-16) ja mõlemad kinnistud () on mälestise kaitsevööndis.





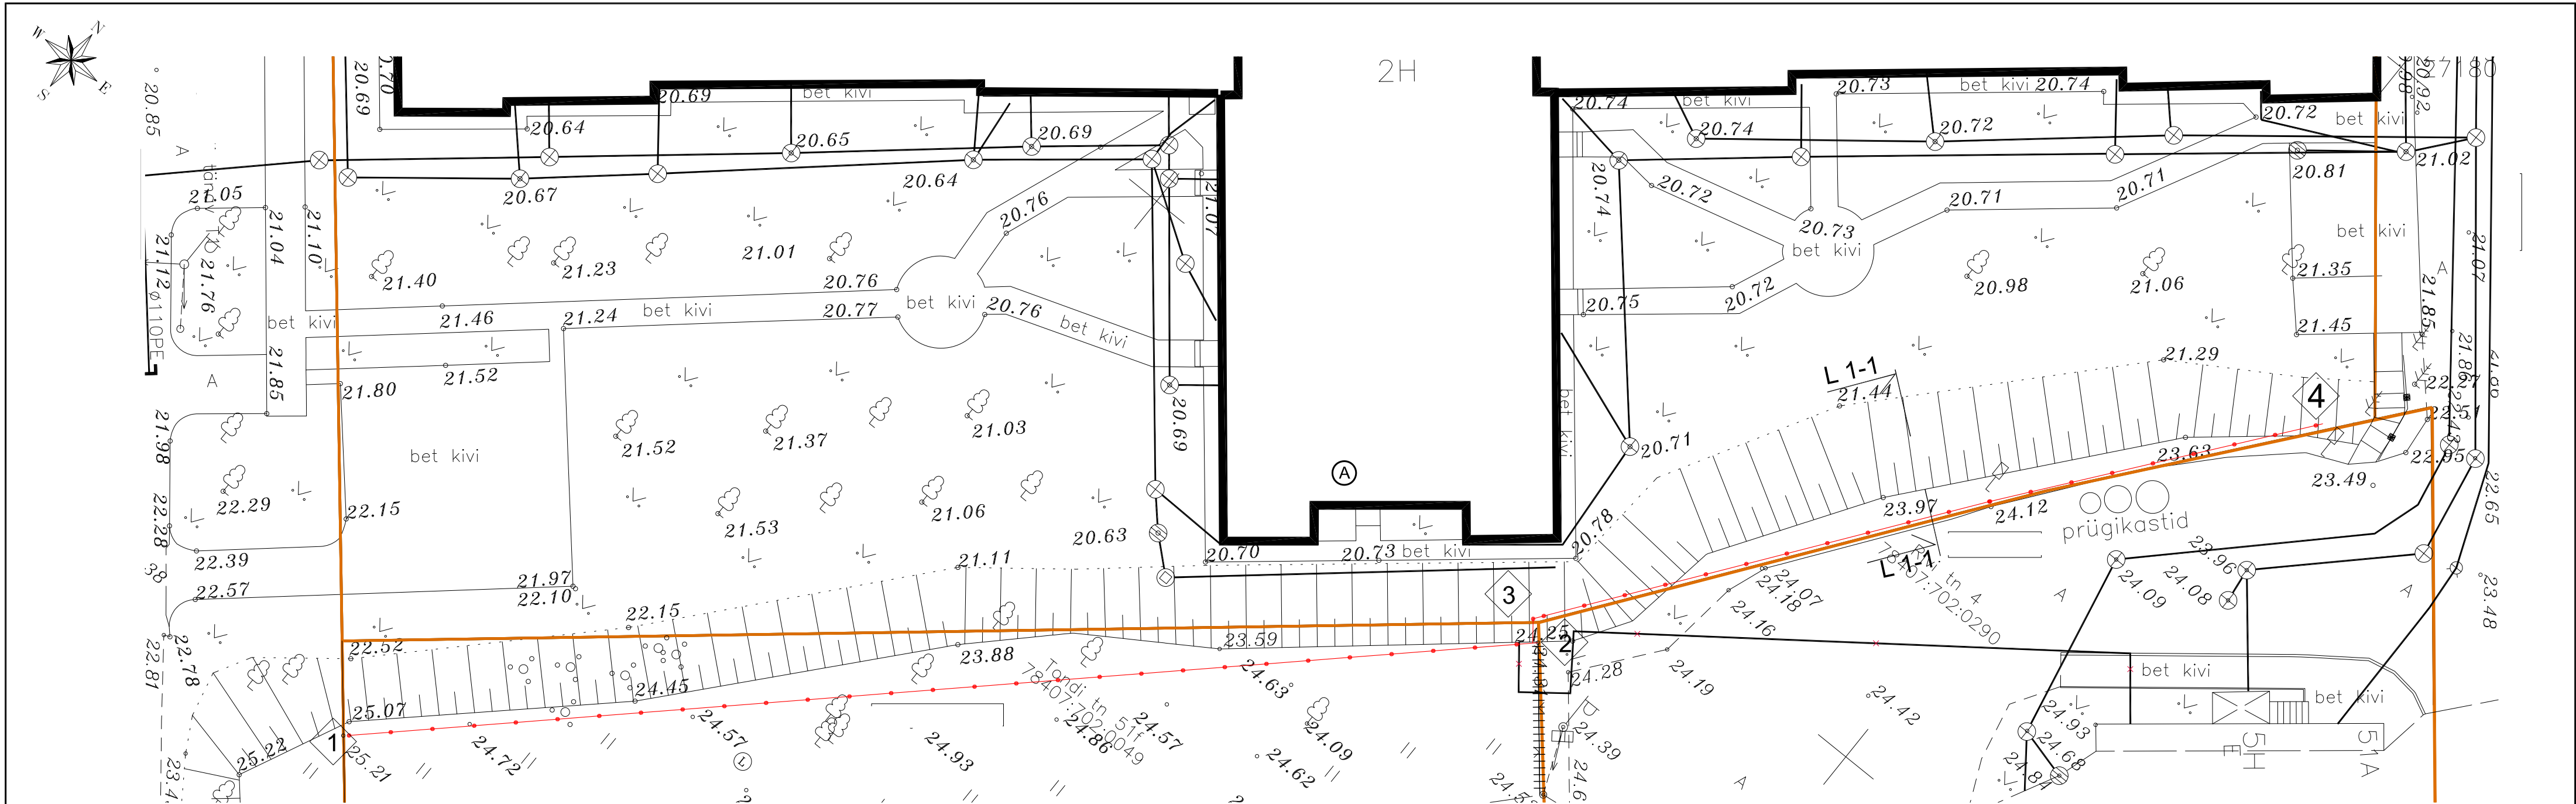


PIIRDEAIA VAATE FRAGMENT M1:50


LÕIGE 1-1 M1:50

EKSPLIKATSIOON

PIIRDEAED PLAAN M 1:250

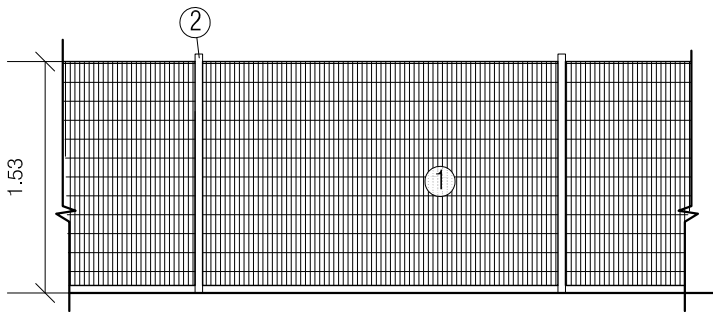

- ① KEEVISVÕRK 3D PANEEL 4mm, TOON RAL- 6005 TSINGITUD JA VÄRVITUD 4 KINNITUST POSTILE
② TSINGITUD JA VÄRVITUD TOON RAL- 6005 TERASEST NELIKANTPOST 50 mm, SAMMUGA 2500mm, POST 50mm PANEELIST KÕRGEM

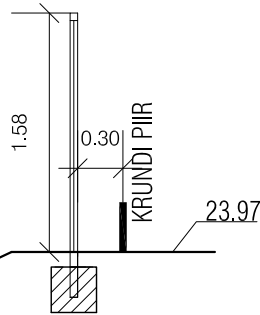

- Ⓐ OLEMASOLEV HOONE
—•—•—•— PROJ. KEEVISPANEELPIIRE H= 1,53m
++++ OL.OL. KEEVISPANEELPIIRE H= 1,53m
— KINNISTU PIIR

- 1 — 2 LÕIGU PIKKUS 67,4m
2 — 3 LÕIGU PIKKUS 1,4m
3 — 4 LÕIGU PIKKUS 46,0m

PIIRDE KORDINAADID

1. X= 6585647,870 Y=541133,377
2. X= 6585694,104 Y=541182,411
3. X= 6585694,988 Y=541181,3493
4. X= 6585731,5456 Y=541209,1898

MUUDATUSED:	Kuupäev	Muudatuste kirjeldus
GEOALUS:	Geodeesia 24 OÜ Möödistatud: Koordinaadid: Kõrgused:	töö nr 116-12 2012 L-EST 97 SÜSTEEMIS BALTI SÜSTEEMIS

OBJEKT	PIIRDEAED Tallinn	TÖÖ NR. 13
JOONIS	ASENDIPLAAN, PIIRDEAED	JOONISE NR. GP-01
ARHITEKT		MÕÖT 1:250/100
ARHITEKT		KUUP. 11.06.2013
ARHITEKT		STAADIUM EELPROJEKT