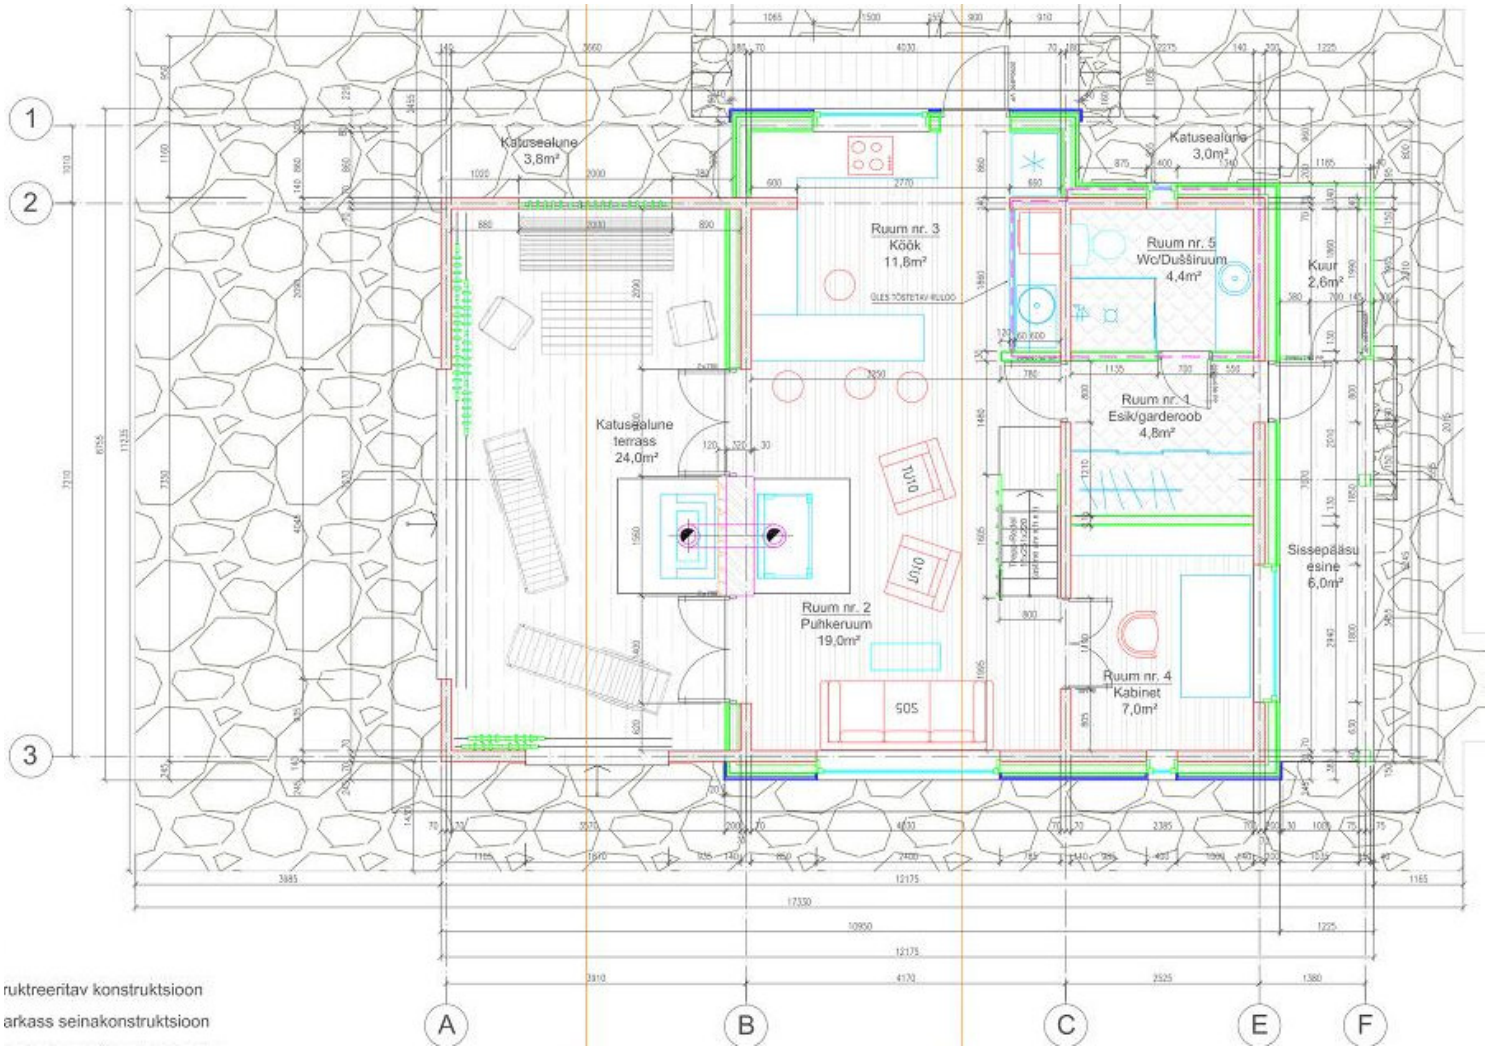

ruktreeritav konstruktsioon

arkass seinakonstruktsioon