

UTSTYR BOLIG

 GARDEROBESKAP

 KOMFYR

 KJØL/FRYS

 BENKEPLATE MED OVERSKAP

 TOALETT

 DUSJ MED GLASSDØR

 VASK

 VASKEMASKIN/ TORKETRØMMEL


 BADEKAR

 JACUZZI

 TV


 TILRETTELAGT FOR LIVSLØPSSTANDARD

NTA	66,5 m²	NTA	66,5 m²
BRA	68,4 m²	BRA	68,4 m²
P-ROM	64,7 m²	P-ROM	64,7 m²

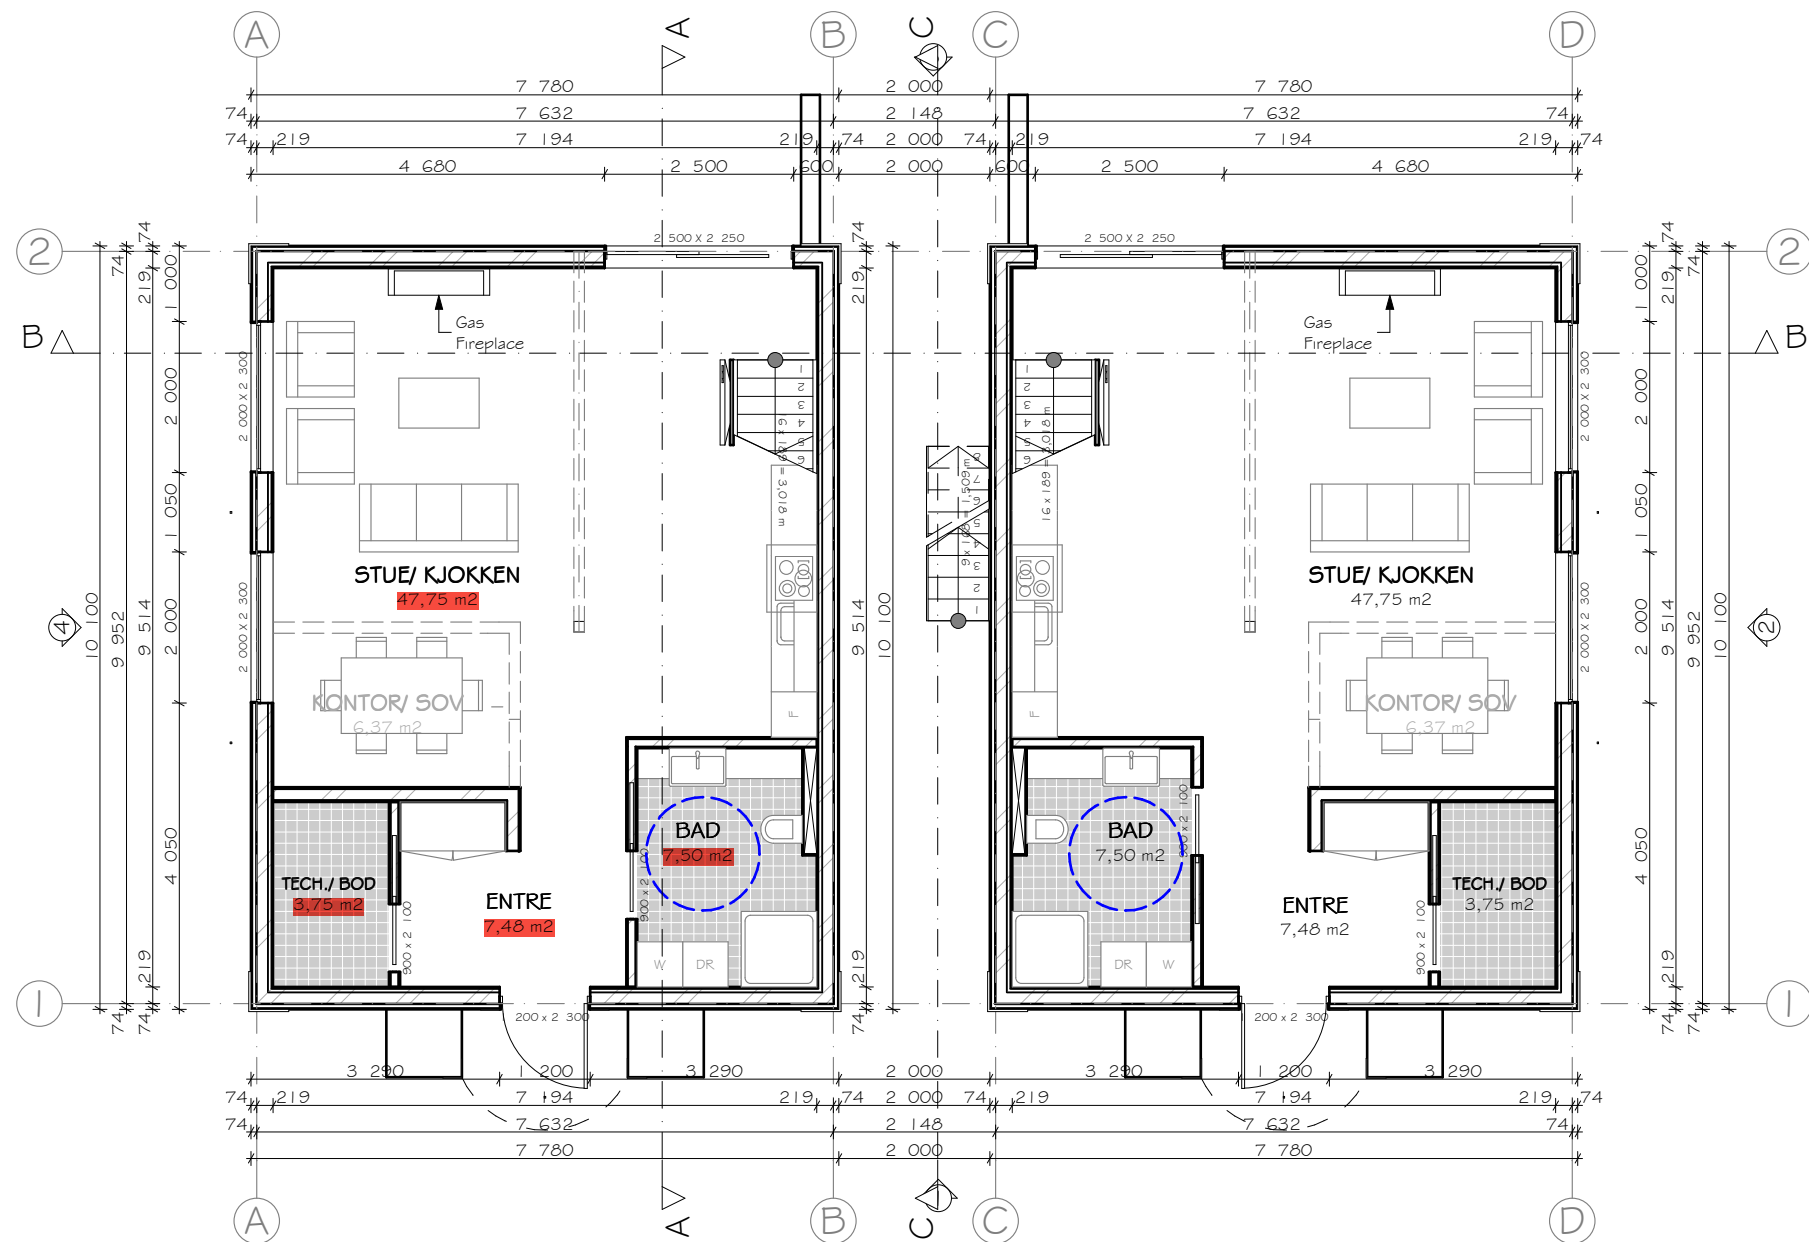

PLAN 1. ETASJE

1:100

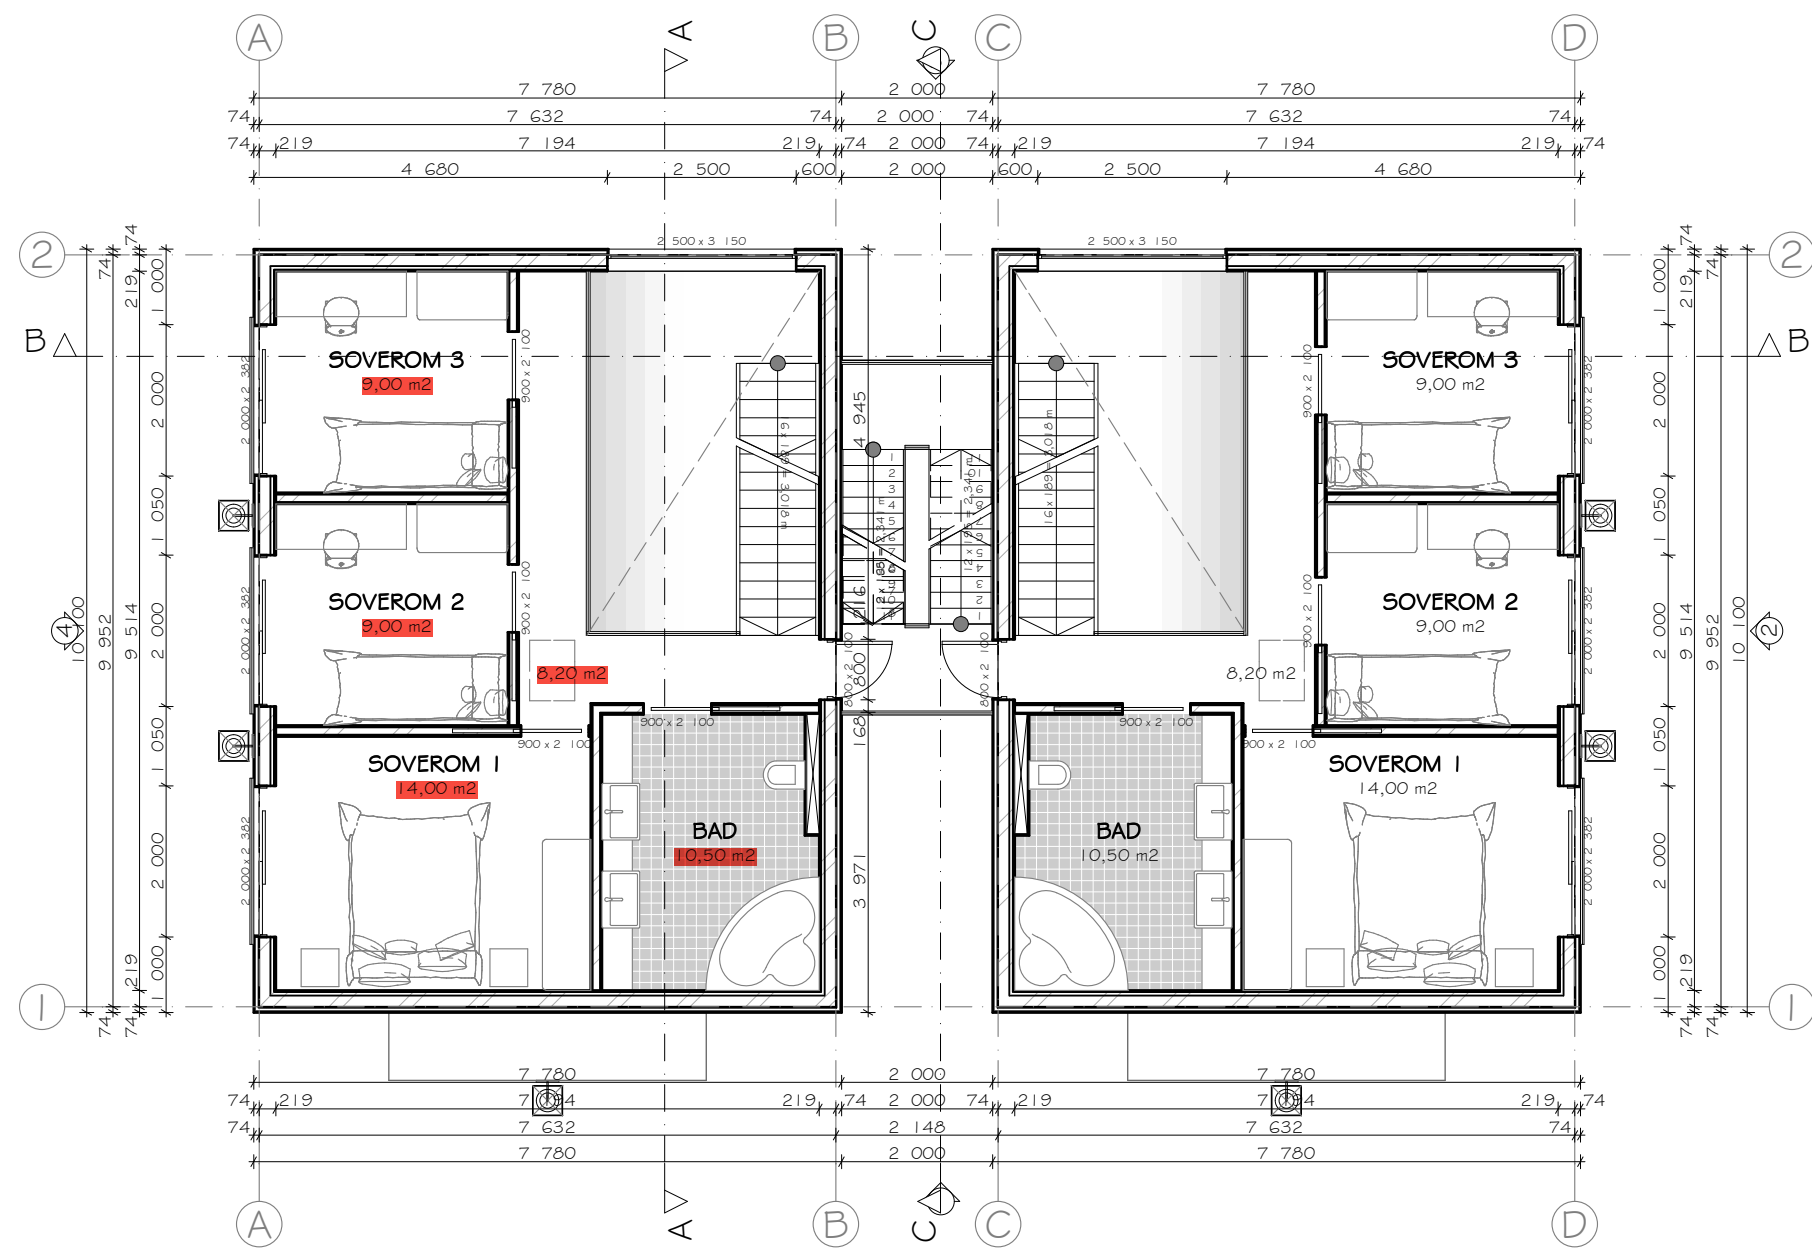

2 PLAN 2. ETASJE 1:100

UTSTYR BOLIG

GARDEROBESKAP

KOMFYR

KJØL/FRYS

BENKEPLATE MED OVERSKAP

TOALETT

DUSJ MED GLASSDØR

VASK

VASKEMASKIN/ TORKETRØMMEL


BADEKAR

JACUZZI

TV

TILRETTELAGT FOR LIVSLØPSSTANDARD

NTA	50,7 m²	NTA	50,7 m²
BRA	53,6 m²	BRA	53,6 m²
P-ROM	53,6 m²	P-ROM	53,6 m²

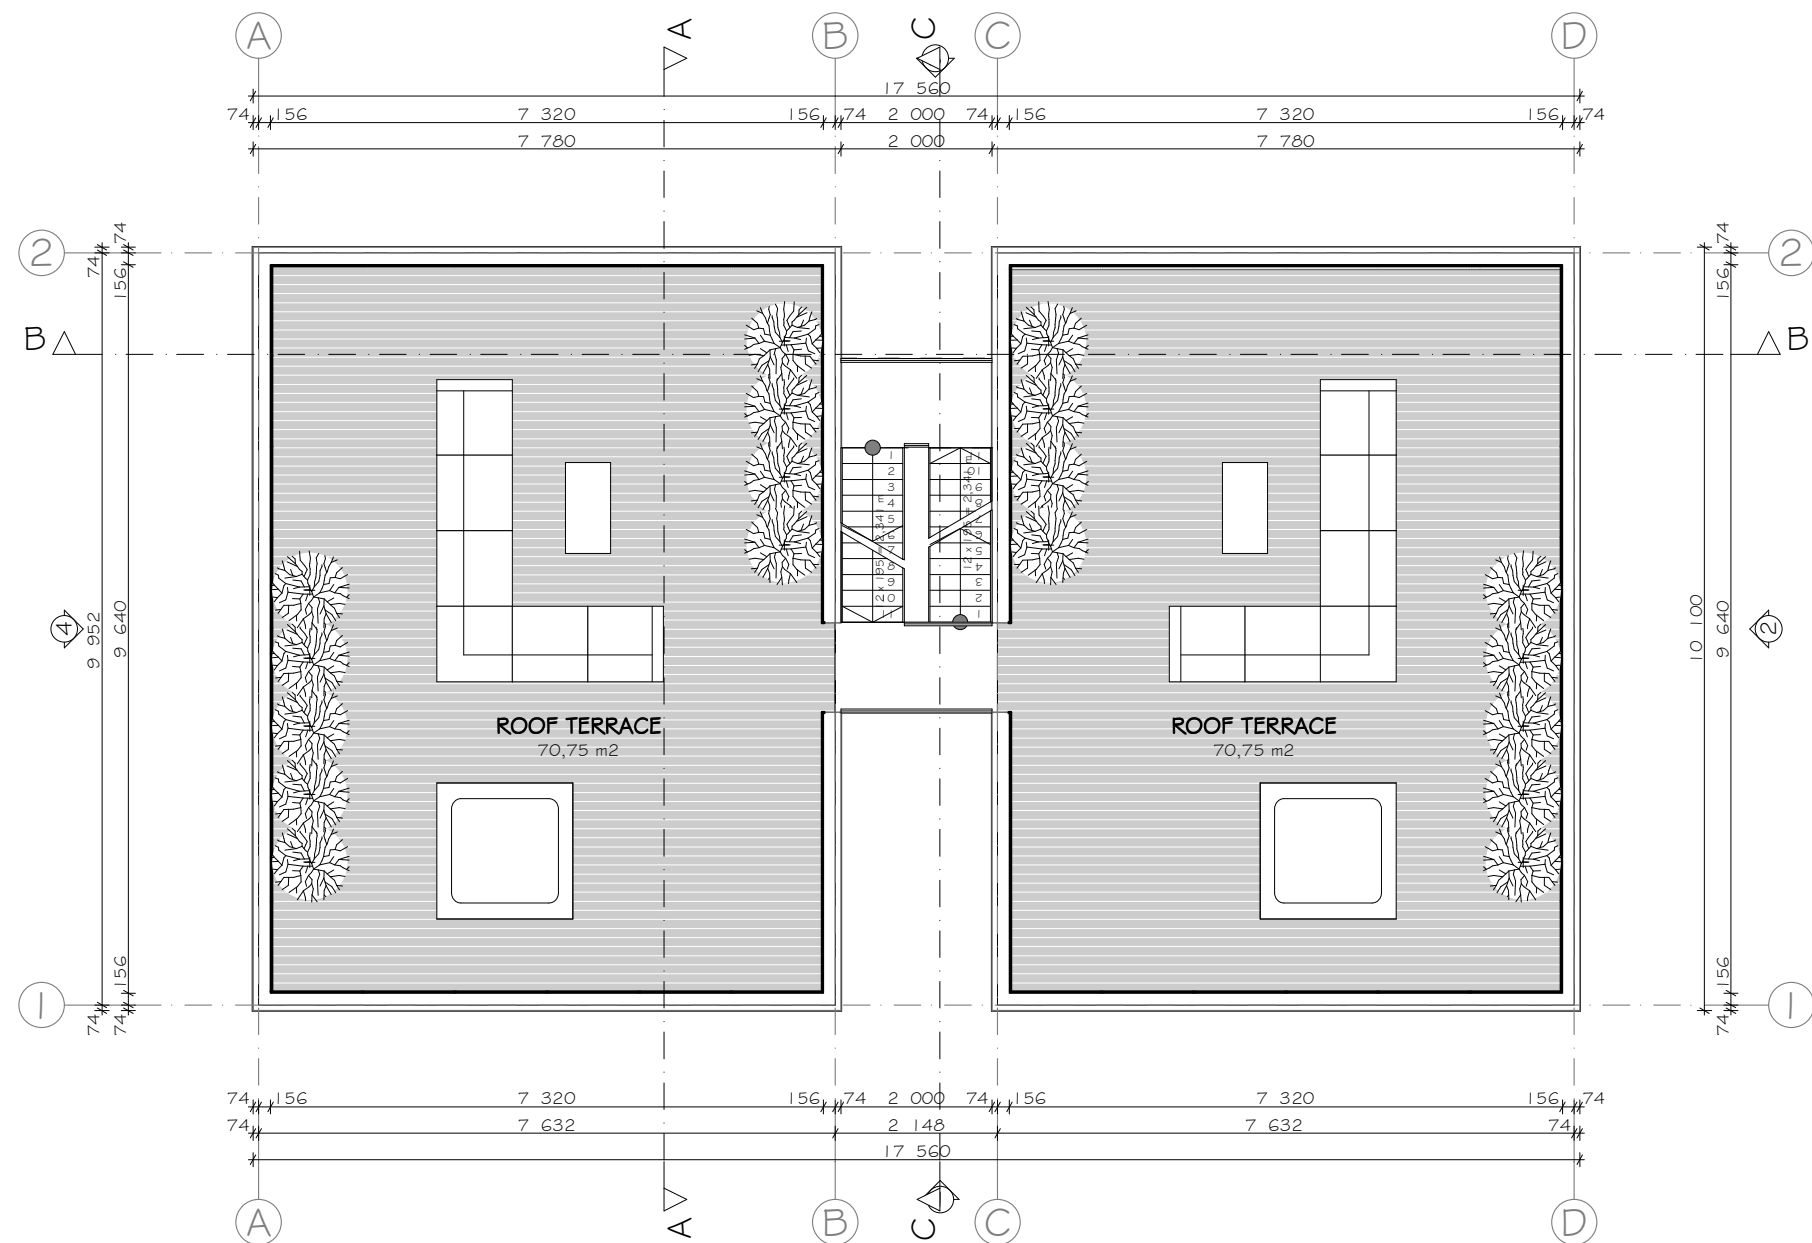

3 Plan 3. TAK 1:100

UTSTYR BOLIG

GARDEROBESKAP

KOMFYR

KJØL/FRYS

BENKEPLATE MED OVERSKAP

TOALETT

DUSJ MED GLASSDØR

VASK

DR

W

VASKEMASKIN/ TORKETRØMMEL

BADEKAR

JACUZZI

TV


TILRETTELAGT FOR LIVSLØPSSTANDARD

BRA

70,8 m²

BRA


70,8 m²

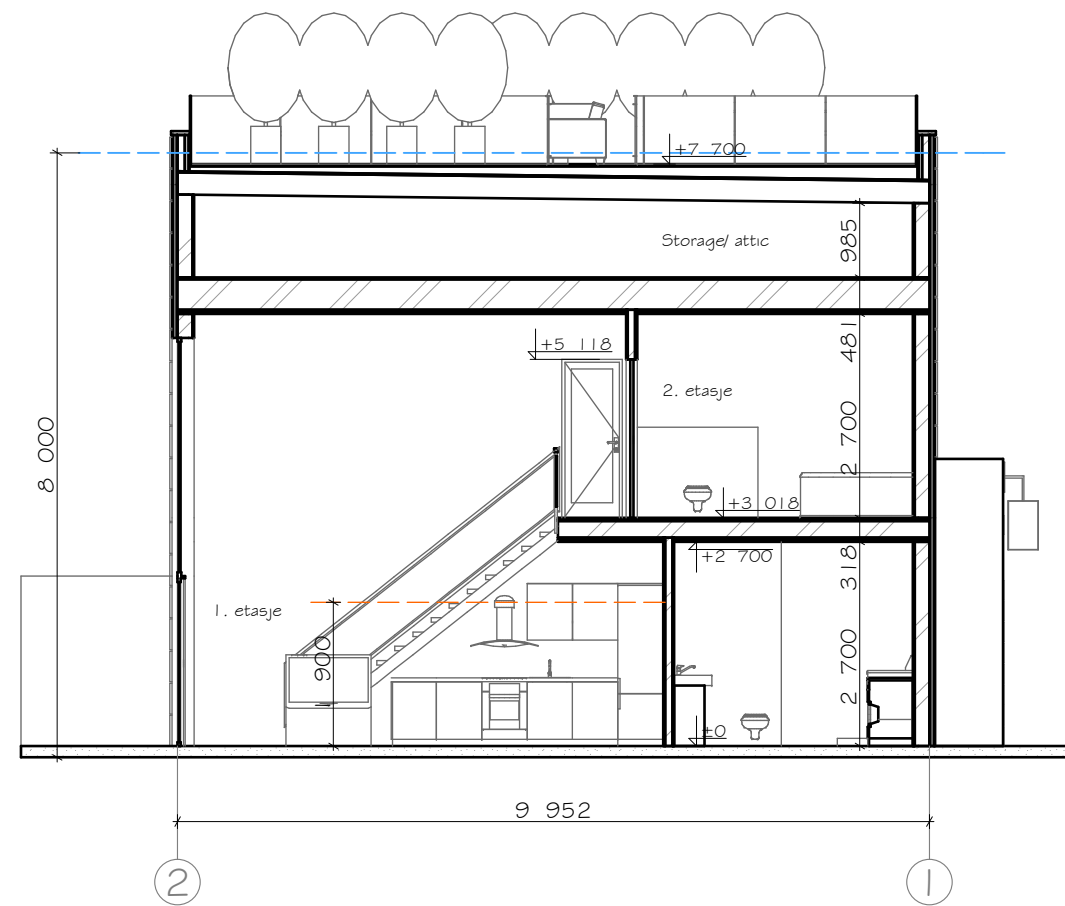

A Building Section 1:100




B Building Section 1:100

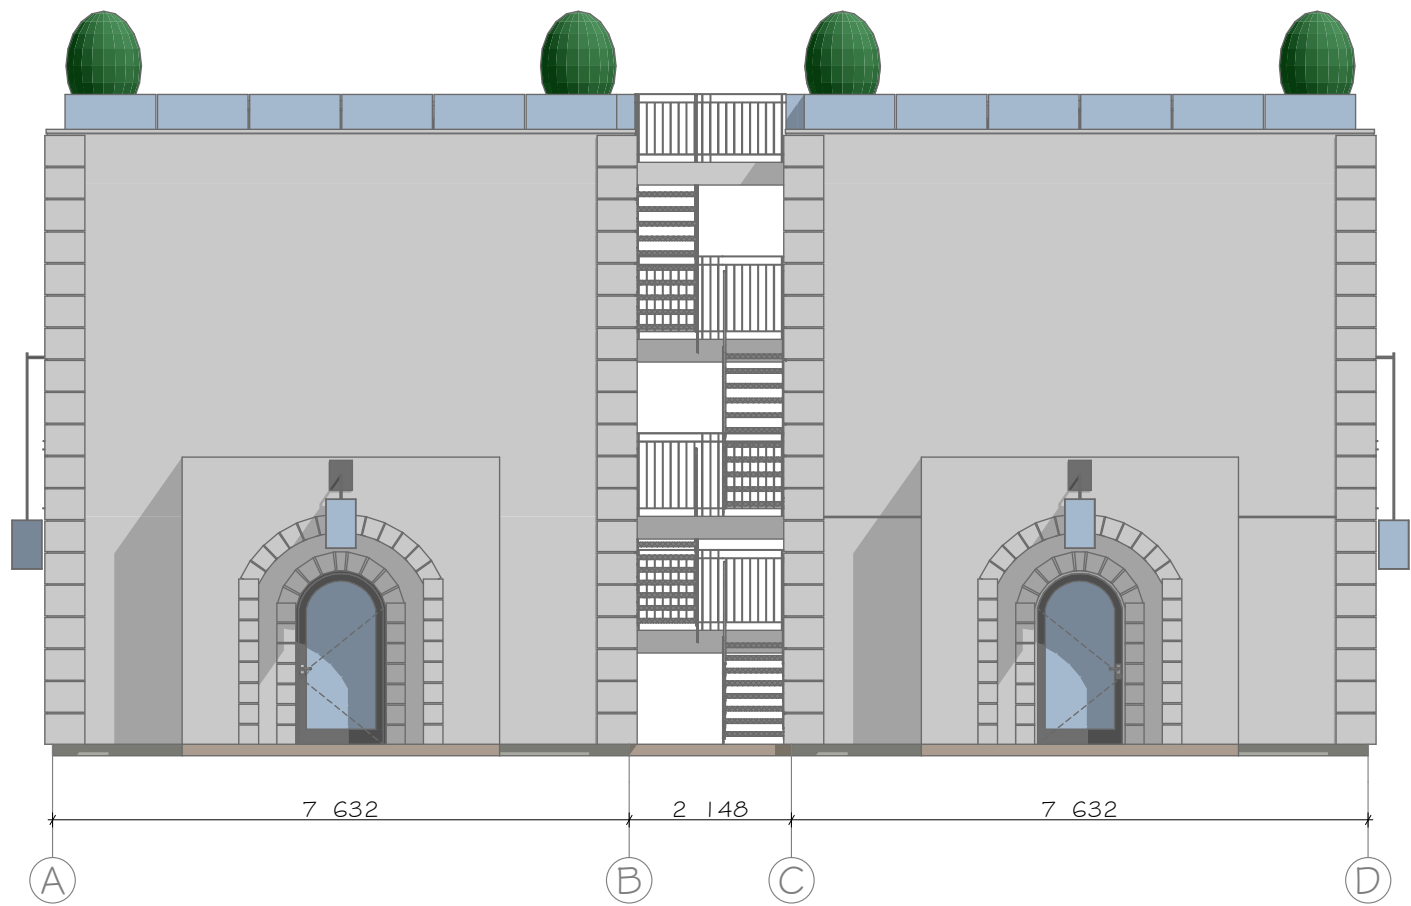

1 Elevation 1:100



2 Elevation 1:100

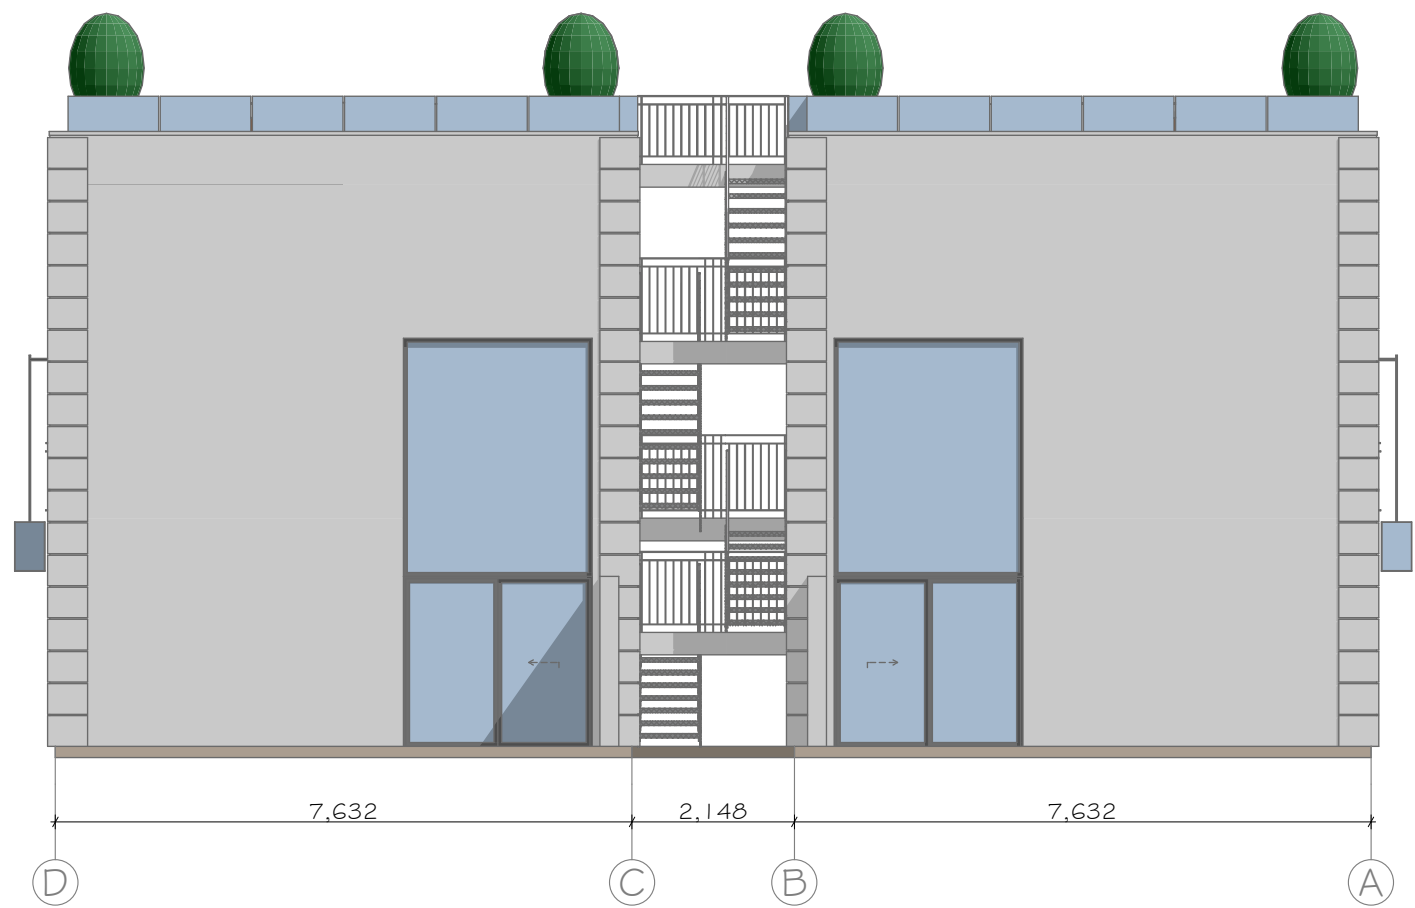

3

Elevation


1:100




4

Elevation

1:100

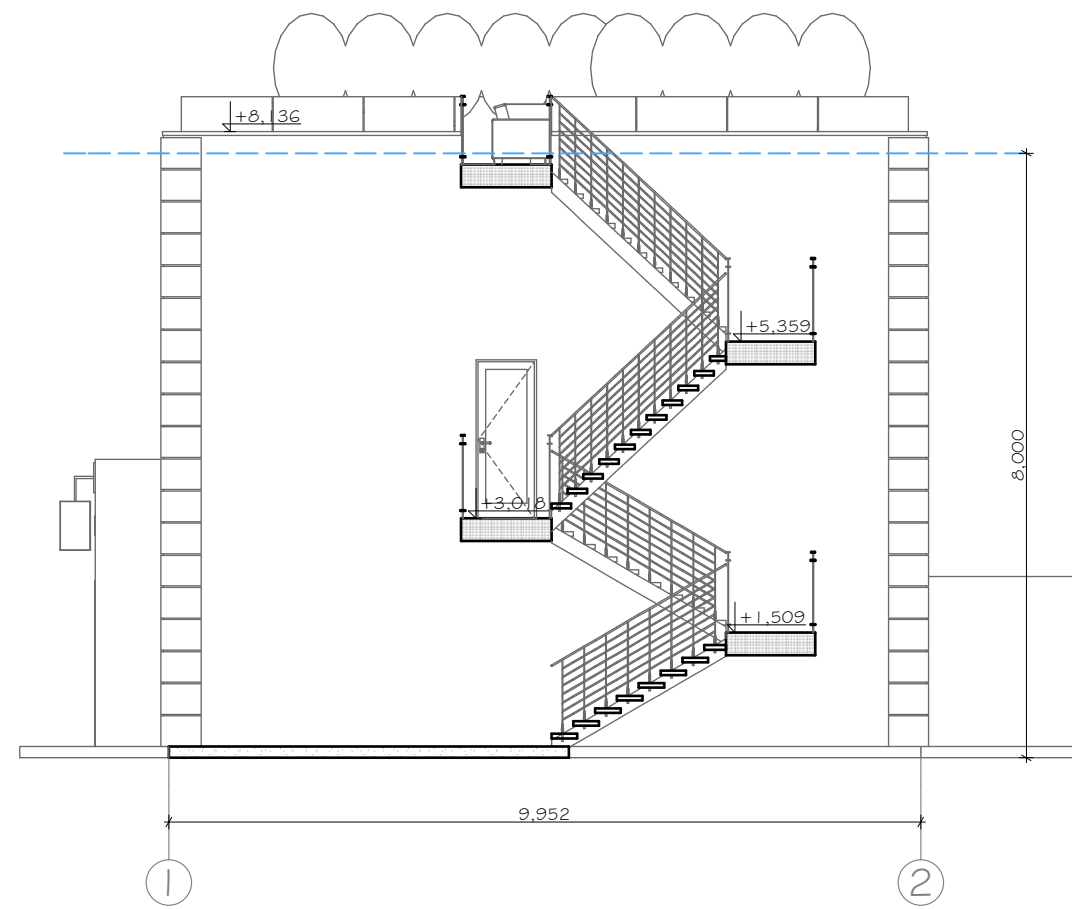


C Building Section 1:100

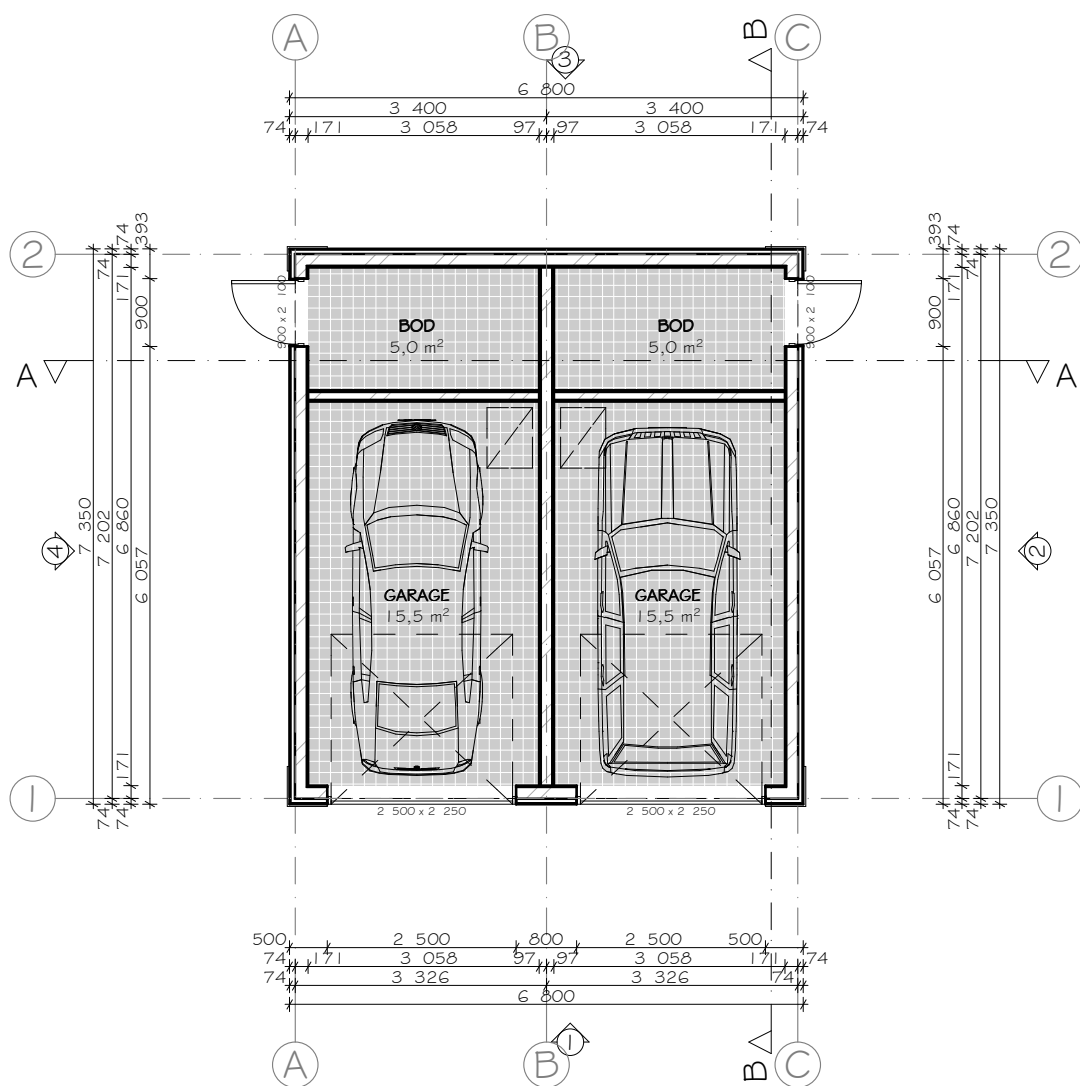


I

PLAN 1. ETASJE


1:100

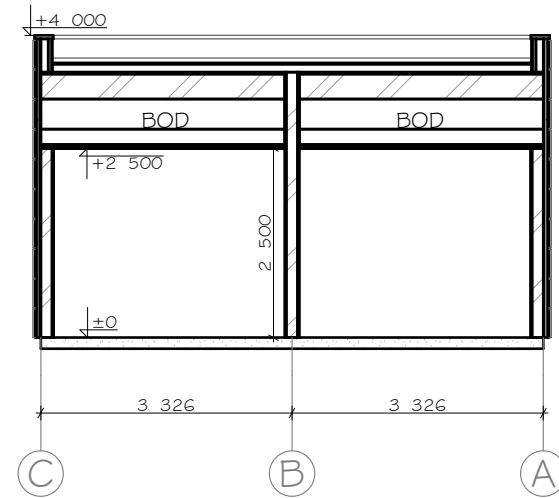


A Building Section 1:100

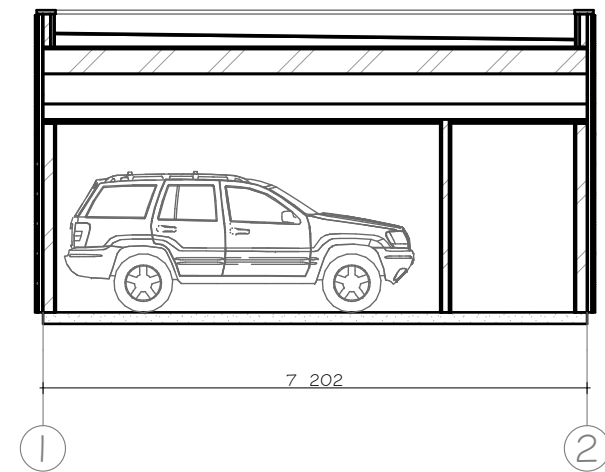


B Building Section 1:100

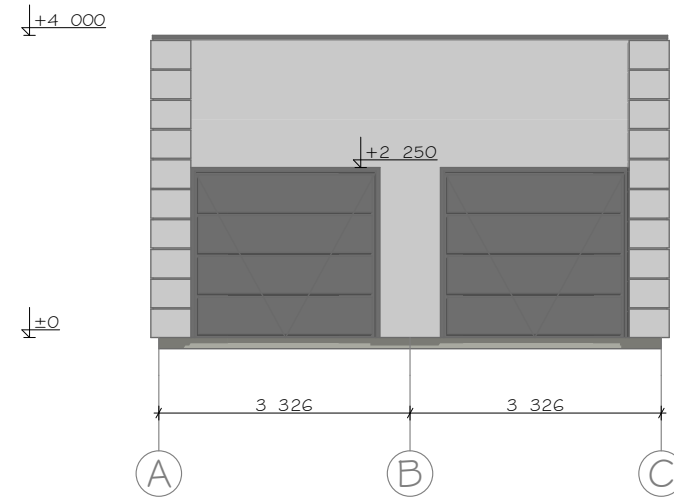


1 Elevation 1:100

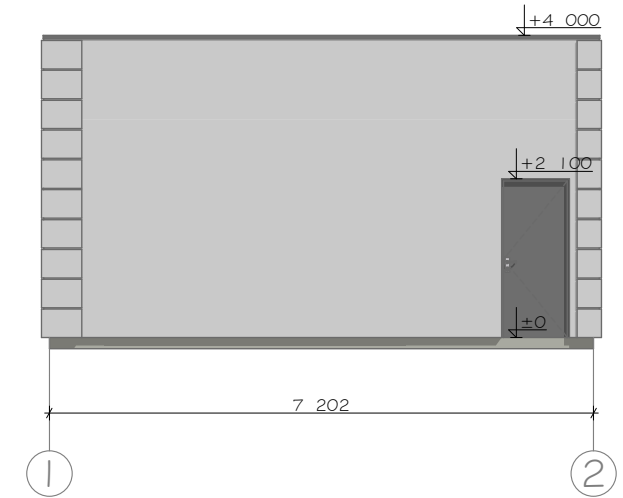

2 Elevation 1:100

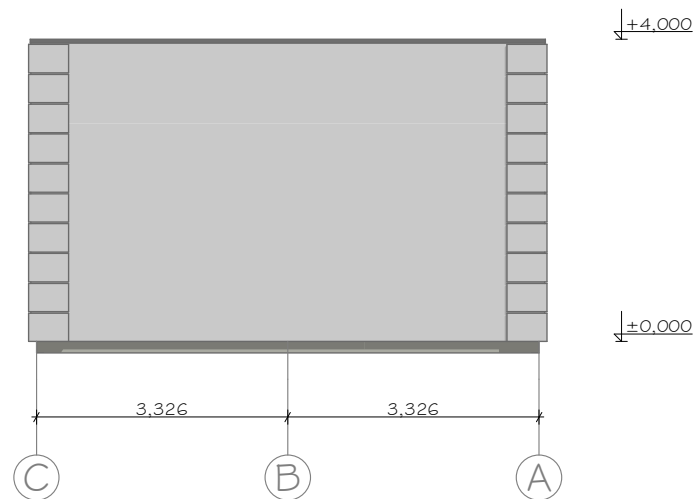

3 Elevation 1:100

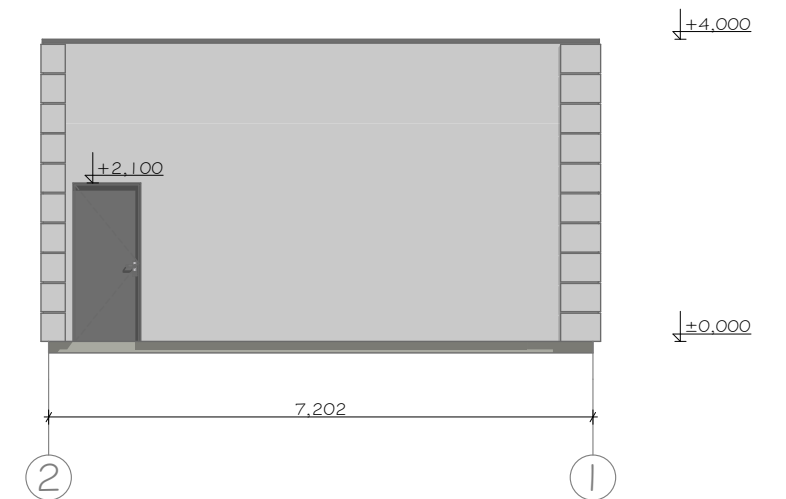

4 Elevation 1:100

