



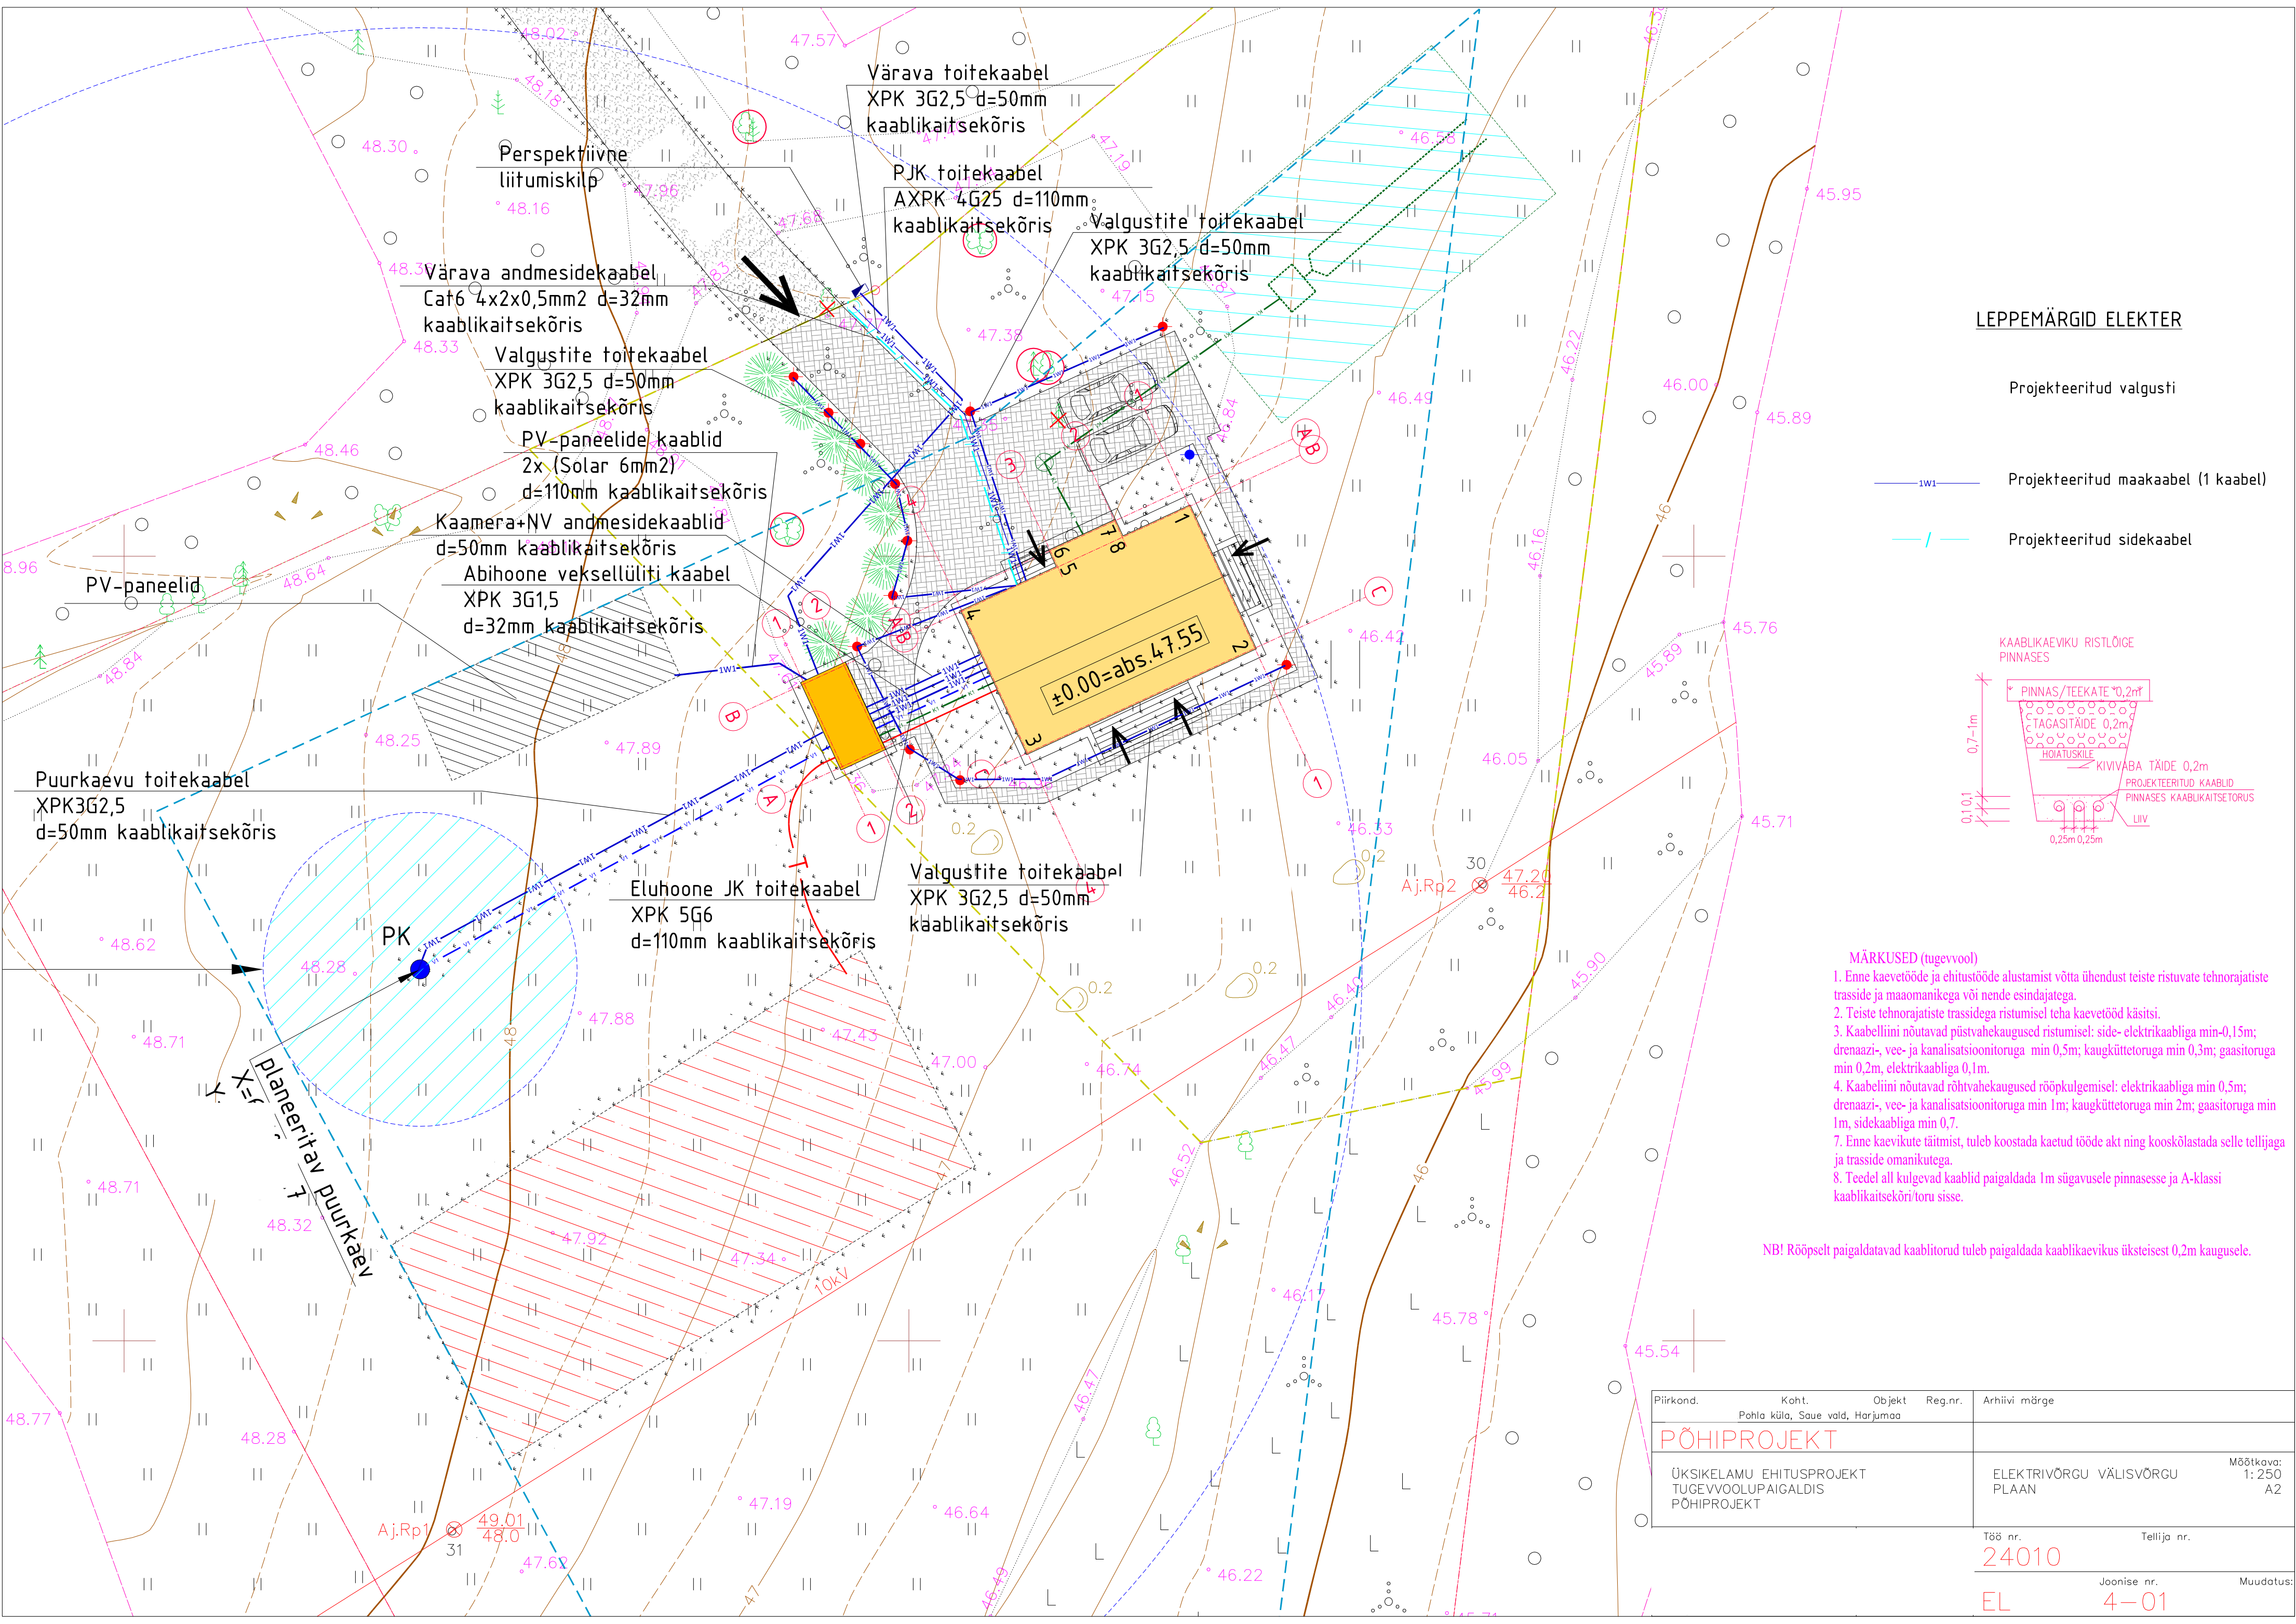

LEPPEMÄRGID ELEKTER

- Projekteeritud valgusti
- Projekteeritud maakaabel (1 kaabel)
- Projekteeritud sidekaabel

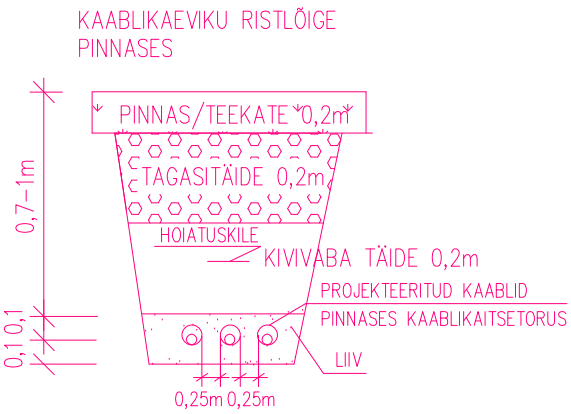

- MÄRKUSED (tugevvol)
- Enne kaevetööde ja ehitustööde alustamist võtta ühendust teiste ristuvate tehnorajatiste trasside ja maaomanikega või nende esindajatega.
 - Teiste tehnorajatiste trassidega ristumisel teha kaevetööd käsitsi.
 - Kaabeliini nõutavad püstvahekaugused ristumisel: side- elektrikaabliga min-0,15m; дренаazi-, vee- ja kanalisatsioonitoruga min 0,5m; kaugküttetoruga min 0,3m; gaasitoruga min 0,2m, elektrikaabliga 0,1m.
 - Kaabeliini nõutavad rõhtvahekaugused rööpkulgemisel: elektrikaabliga min 0,5m; дренаazi-, vee- ja kanalisatsioonitoruga min 1m; kaugküttetoruga min 2m; gaasitoruga min 1m, sidekaabliga min 0,7.
 - Enne kaevikute täitmist, tuleb koostada kaetud tööde akt ning kooskõlastada selle tellijaga ja trasside omanikutega.
 - Teedel all kulgevad kaablid paigaldada 1m sügavusele pinnasesse ja A-klassi kaablikaitsekõri/toru sisse.

NB! Rööpselt paigaldatavad kaabliitorud tuleb paigaldada kaablikaevikus üksteisest 0,2m kaugusele.

Plütkond.	Koht.	Objekt	Reg.nr.	Arhiivi märg
	Põhla küla, Saue vald, Harjumaa			
PÕHIPROJEKT				
ÜKSIKELAMU EHTUSPROJEKT TUGEVOOLUPAIGALDIS PÕHIPROJEKT				Mõõtkaava: 1:250 A2
ELEKTRIVÕRGU VÄLISVÕRGU PLAAN				
Töö nr.		Tellija nr.		
24010				
Joonise nr.		Muudatus:		
EL		4-01		