


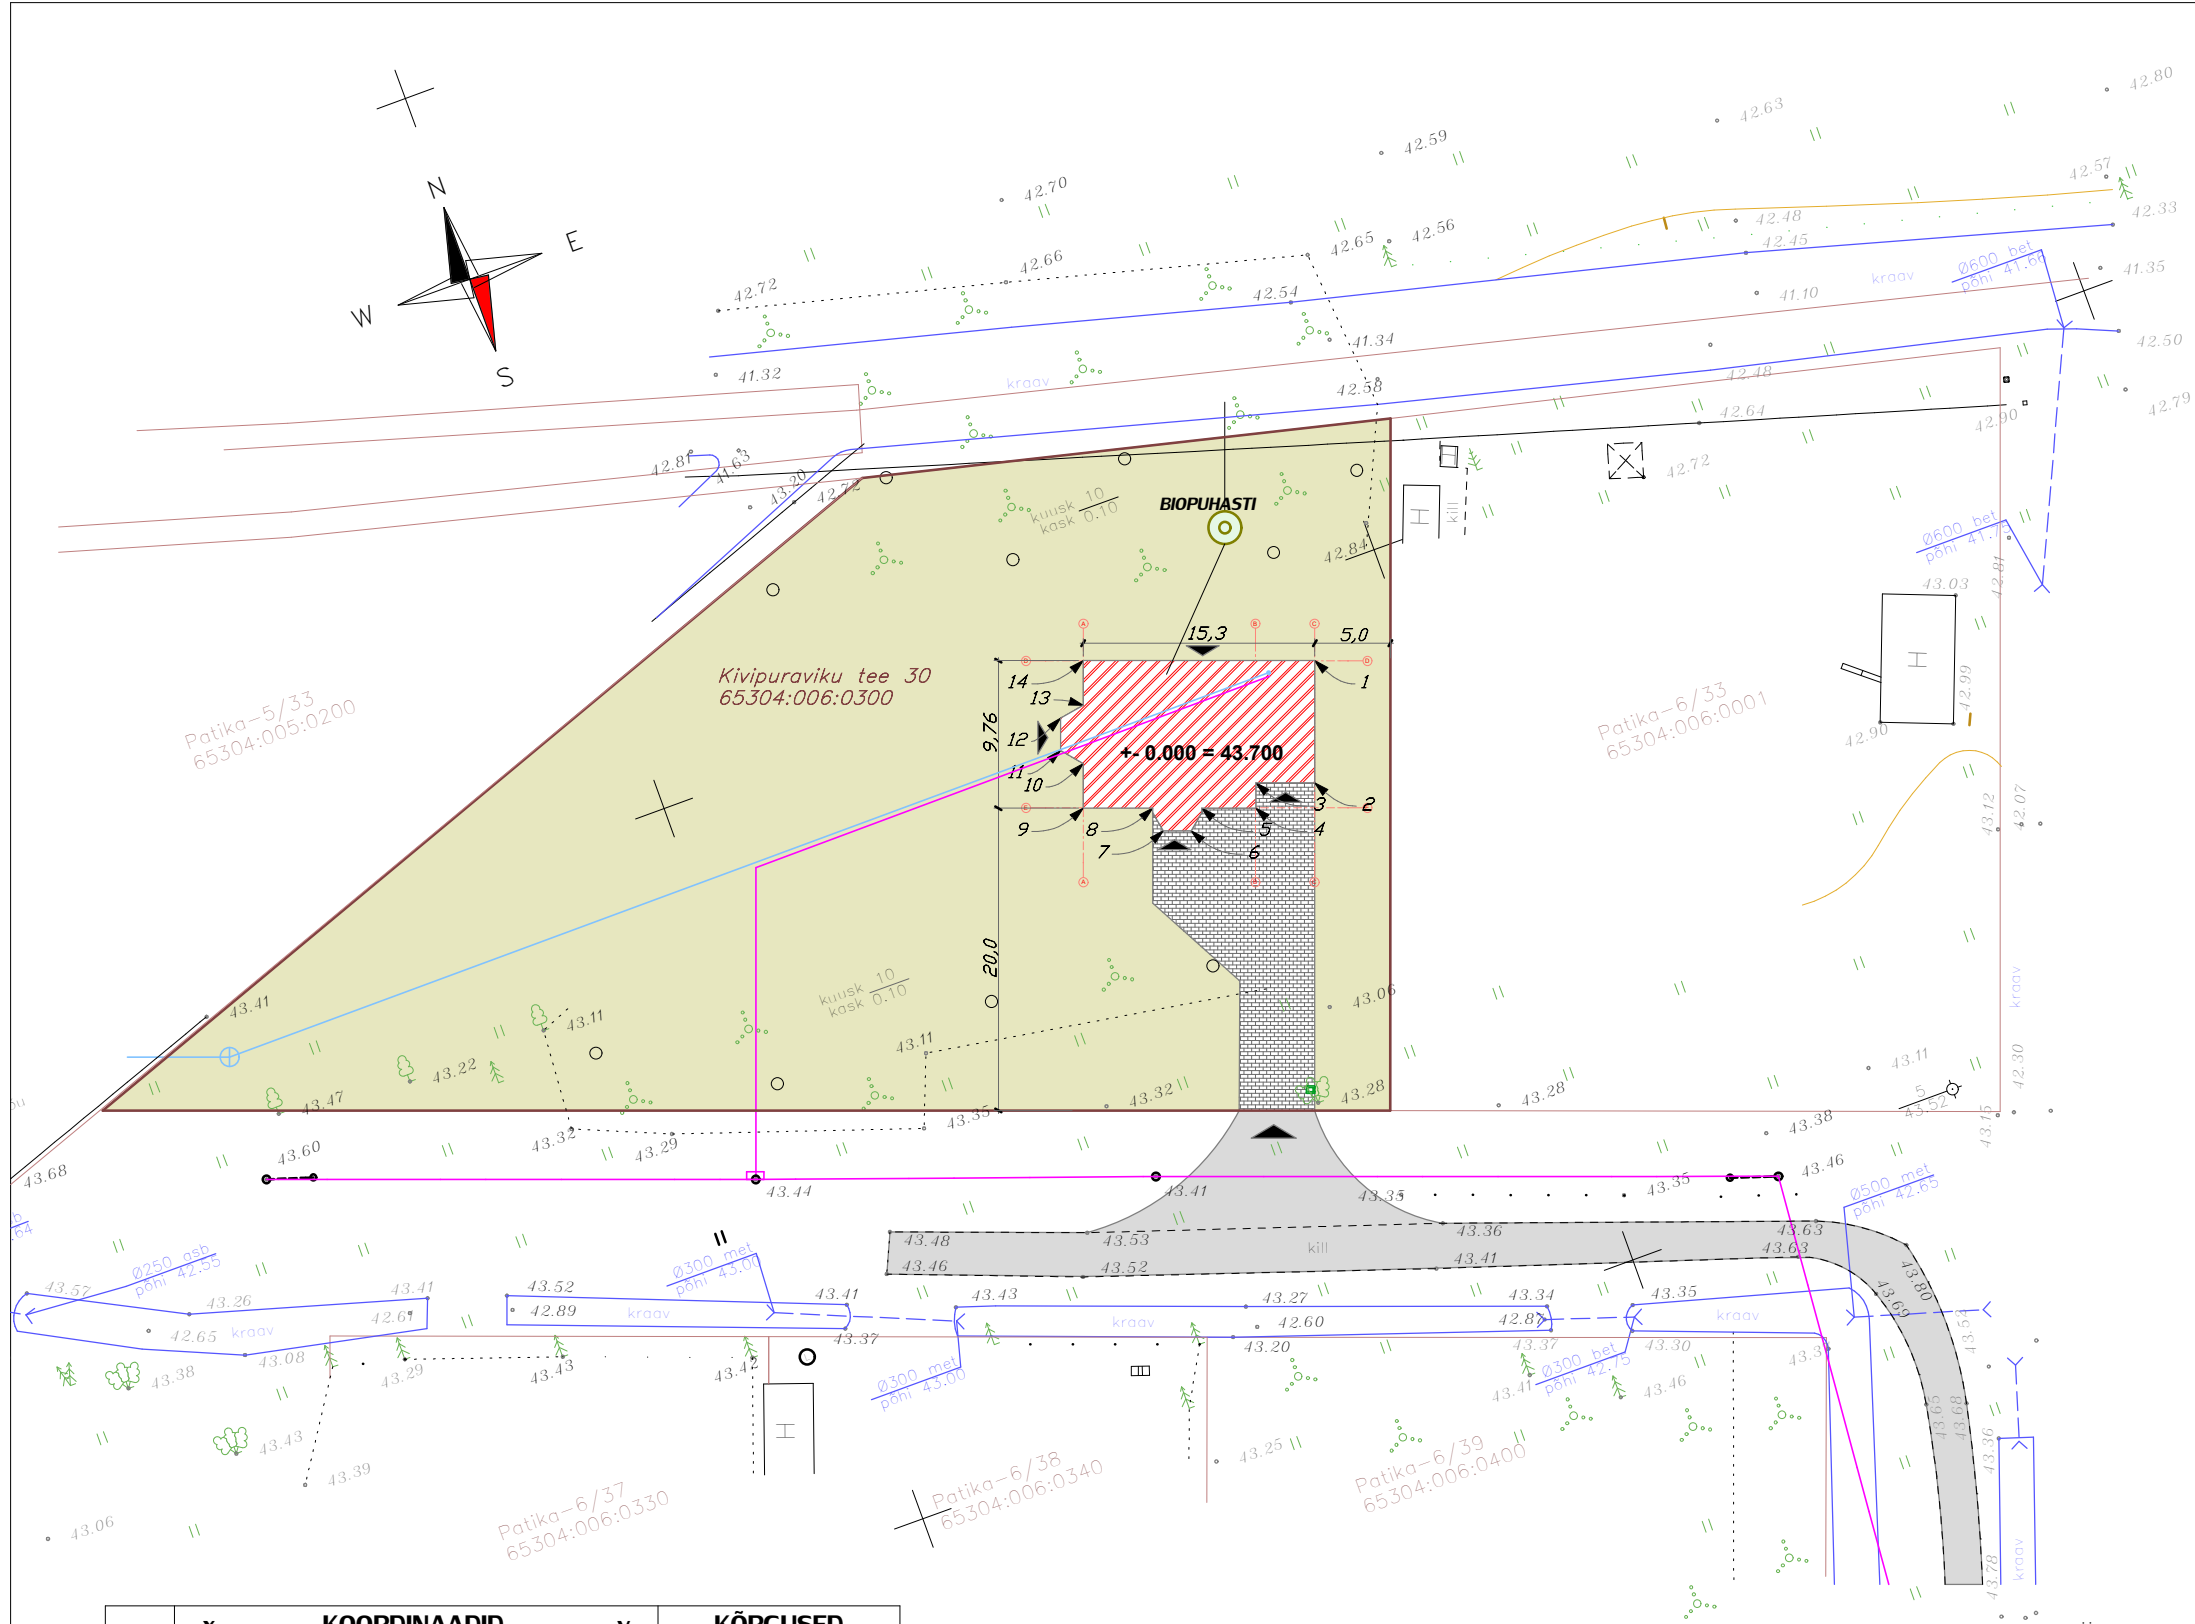


HOONE TEHNILISED NÄITAJAD:	
KRUNDI PINDALA:	2583 m²
SIHTOTSTARVE:	Elamumaamaa 100%
EHITISE ALUNE PIND	192 m², sh
Hoone alune pindala	151 m²
Terrasside alune pindala	38 m²
NETOPIND	212 m²
EHITISE MAHT	816 m³
TÄISEHITUSE PROTSENT	14 %
HOONE NULL	+/-0.00=43.70
HOONE TULEPÜSIVUSEKLASS	TP3

TINGMÄRGID

	PROJEKTEERITUD ÜSIKELAMU
	PÄÄS KINNISTULE / HOONESSE
	PRÜGIKONTEINER
	TEE
	OLEMASOLEV VEEGA LIITUMISE PUNKT
	OLEMASOLEV ELEKTRILIINIGA LIITUMISE PUNKT

MÄRKUSED:
1. Koordinaadid L-EST'97 süsteemis, kõrgused Balti 1977.a. süsteemis.
2. Kooskõlastusi vaata toimikusse köidetud kooskõlastuste lehel.
3. Kõrguslik alus on PP 1310 (H=39.92).
4. _____ krundipiirid

	x	KOORDINAADID	y	KÕRGUSED
1	5521537.09	658124.43		43,70/43,40
2	5521489.14	658123.55		43,70/43,40
3	5521339.10	658124.37		43,70/43,40
4	5521387.09	658125.24		43,70/43,40
5	5521429.38	658125.01		43,70/43,40
6	5521419.51	658124.83		43,70/43,40
7	5521484.92	658124.42		43,70/43,40

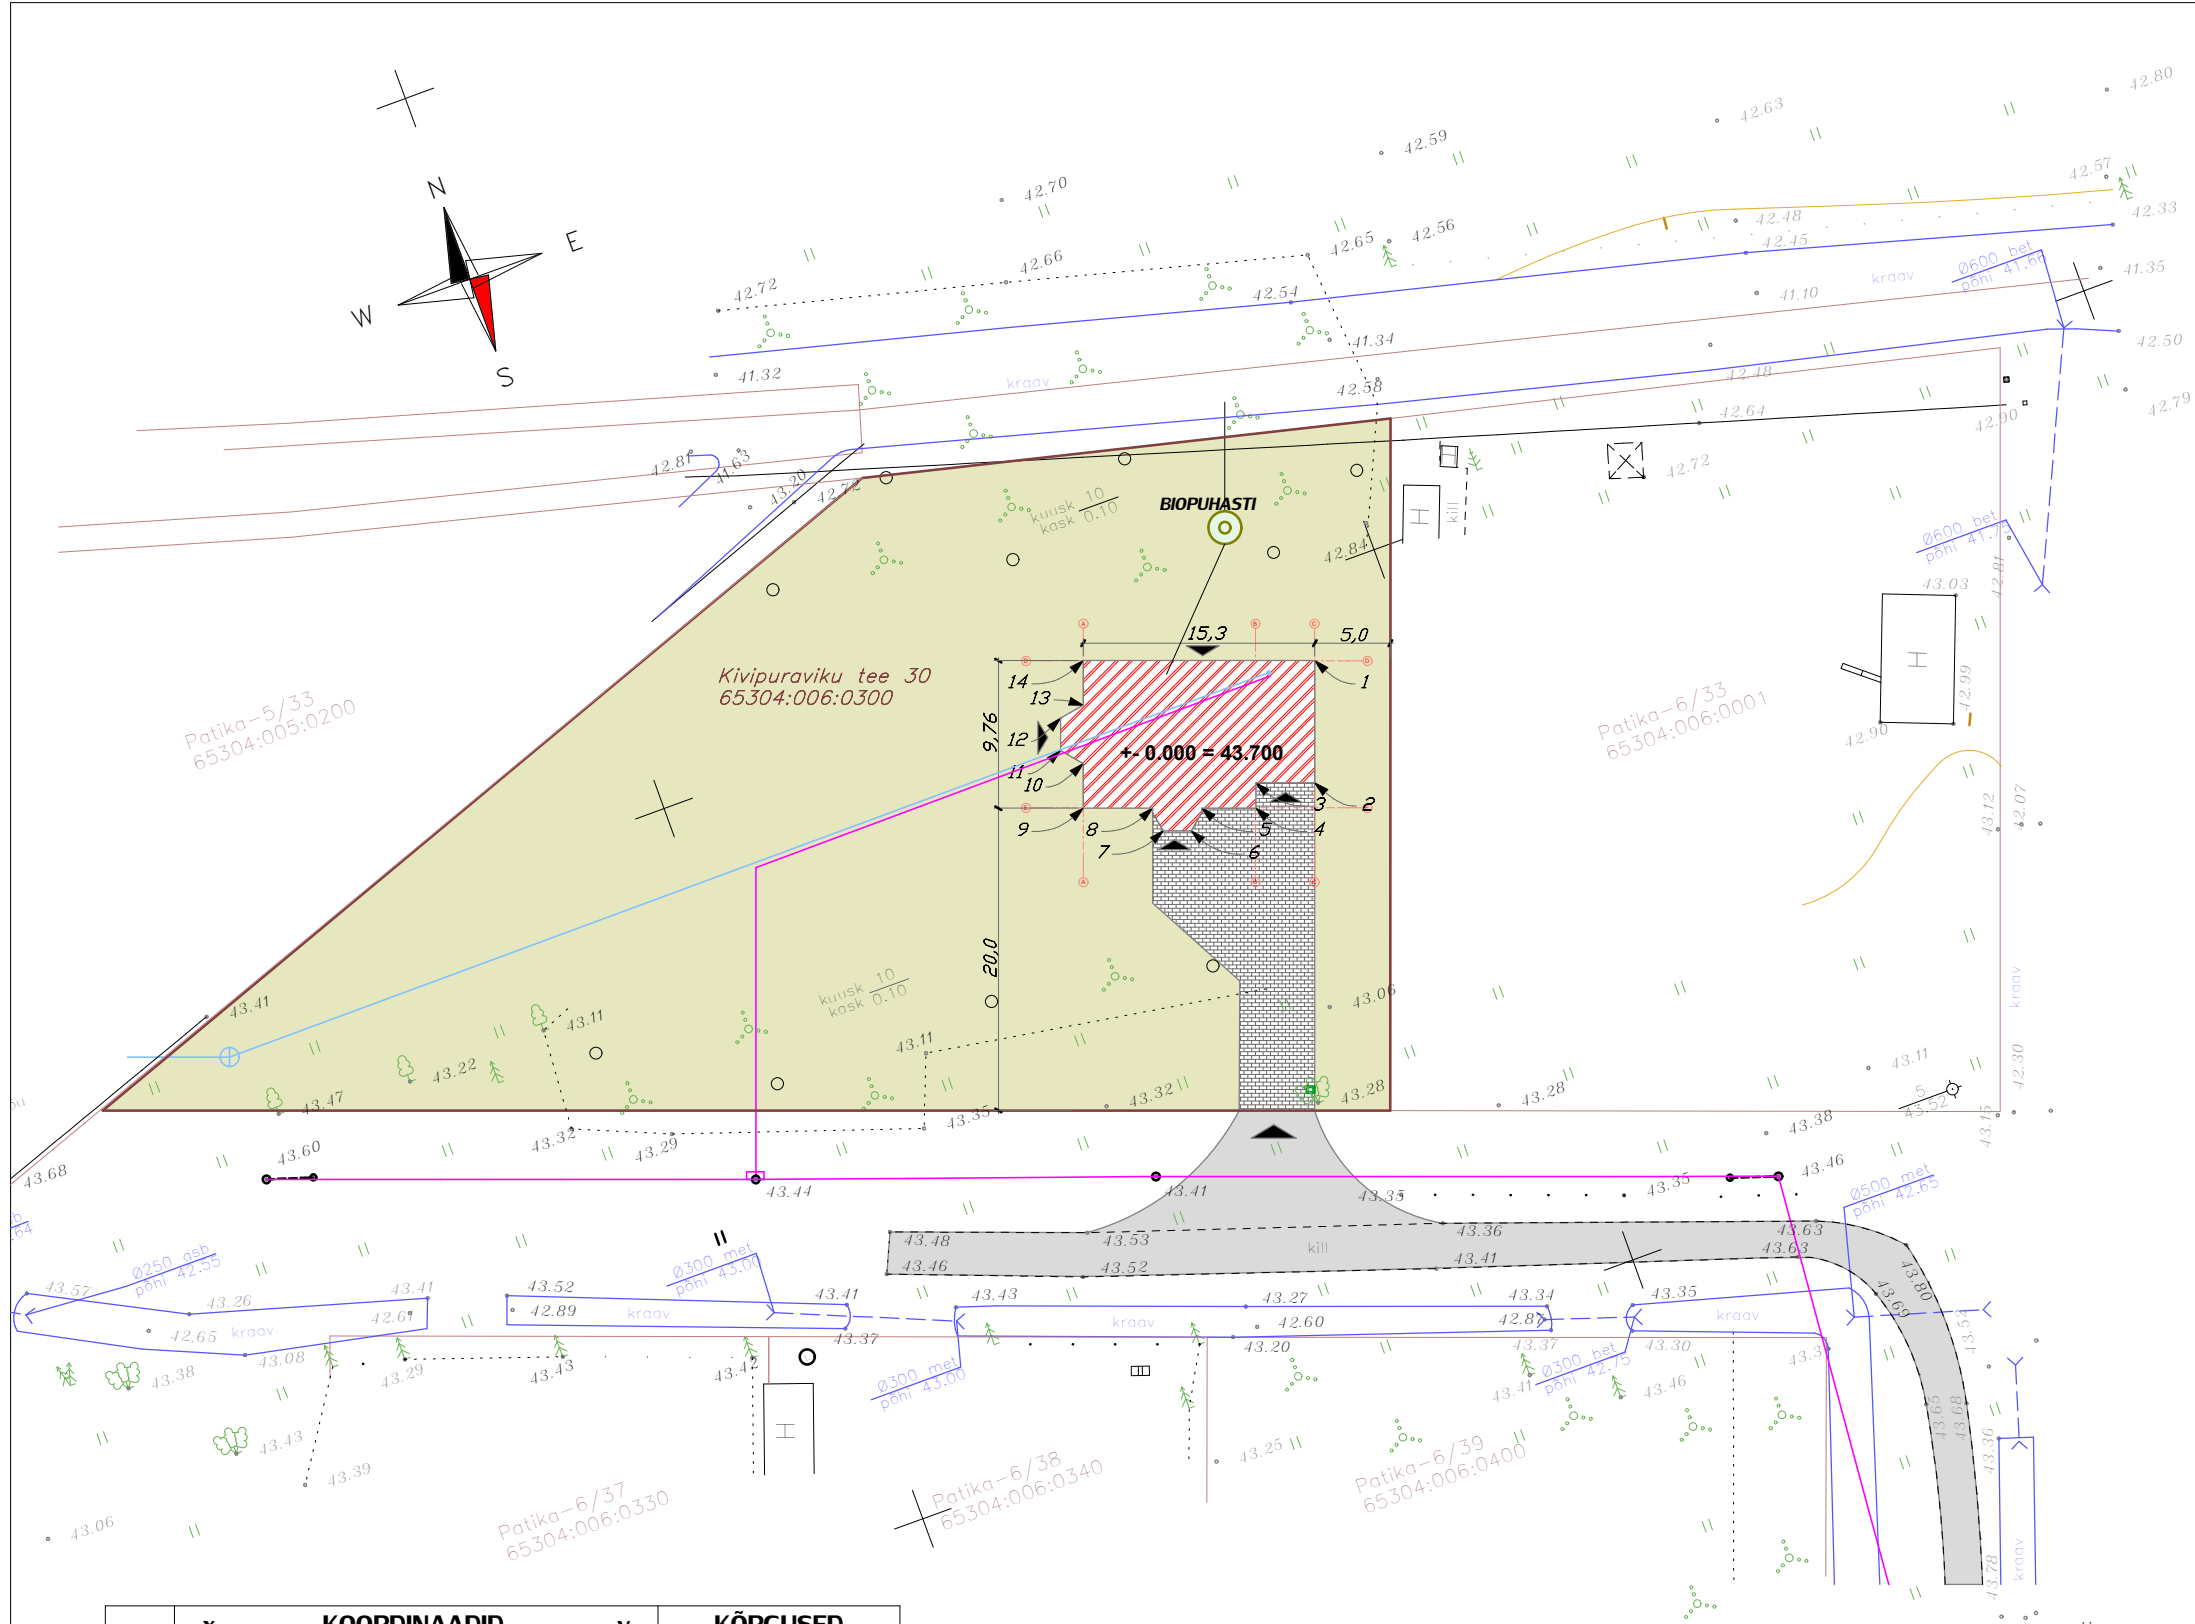

HOONE TEHNILISED NÄITAJAD:


KRUNDI PINDALA:	2583 m²
SIHTOTSTARVE:	Elamumaamaa 100%
EHITISE ALUNE PIND	192 m², sh
Hoone alune pindala	151 m²
Terrasside alune pindala	38 m²
NETOPIND	212 m²
EHITISE MAHT	816 m³
TÄISEHITUSE PROTSENT	14 %
HOONE NULL	+/-0.00=43.70
HOONE TULEPÜSIVUSEKLASS	TP3

TINGMÄRGID

	PROJEKTEERITUD ÜSIKELAMU
	PÄÄS KINNISTULE / HOONESSE
	PRÜGIKONTEINER
	TEE
	OLEMASOLEV VEEGA LIITUMISE PUNKT
	OLEMASOLEV ELEKTRILIINIGA LIITUMISE PUNKT

- MÄRKUSED:
- Koordinaadid L-EST'97 süsteemis, kõrgused Balti 1977.a. süsteemis.
 - Kooskõlastusi vaata toimikusse köidetud kooskõlastuste lehel.
 - Kõrguslik alus on PP 1310 (H=39.92).
 - krundipiirid

	x	KOORDINAADID	y	KÕRGUSED
1	5521537.09	658124.43		43,70/43,40
2	5521489.14	658123.55		43,70/43,40
3	5521339.10	658124.37		43,70/43,40
4	5521387.09	658125.24		43,70/43,40
5	5521429.38	658125.01		43,70/43,40
6	5521419.51	658124.83		43,70/43,40
7	5521484.92	658124.42		43,70/43,40

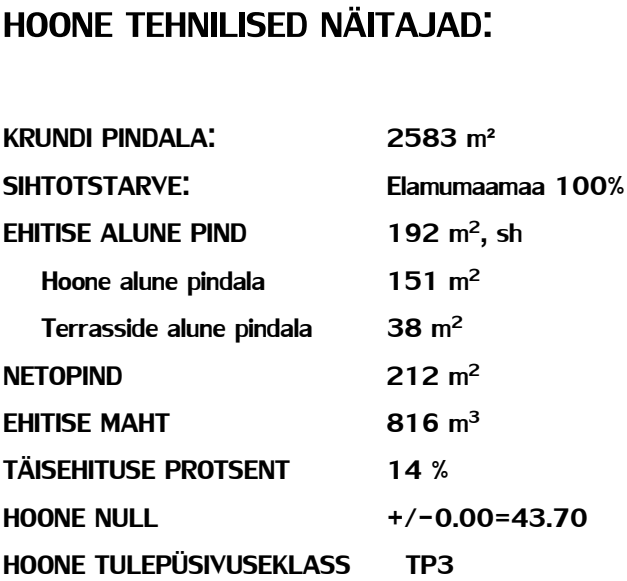

	PROJEKTEERITUD ÜSIKELAMU
	PÄÄS KINNISTULE / HOONESSE
	PRÜGIKONTEINER
	TEE
	OLEMASOLEV VEEGA LIITUMISE PUNKT
	OLEMASOLEV ELEKTRILIINIGA LIITUMISE PUNKT

	x	KOORDINAADID	y	KÕRGUSED
1	5521537.09	658124.43		43,70/43,40
2	5521489.14	658123.55		43,70/43,40
3	5521339.10	658124.37		43,70/43,40
4	5521387.09	658125.24		43,70/43,40
5	5521429.38	658125.01		43,70/43,40
6	5521419.51	658124.83		43,70/43,40
7	5521484.92	658124.42		43,70/43,40

MÄRKUSED:

1. Koordinaadid L-EST'97 süsteemis, kõrgused Balti 1977.a. süsteemis.
2. Kooskõlastusi vaata toimumisse köidetud kooskõlastuste lehel.
3. Kõrguslik alus on PP 1310 (H=39.92).
4. _____ krundipiirid