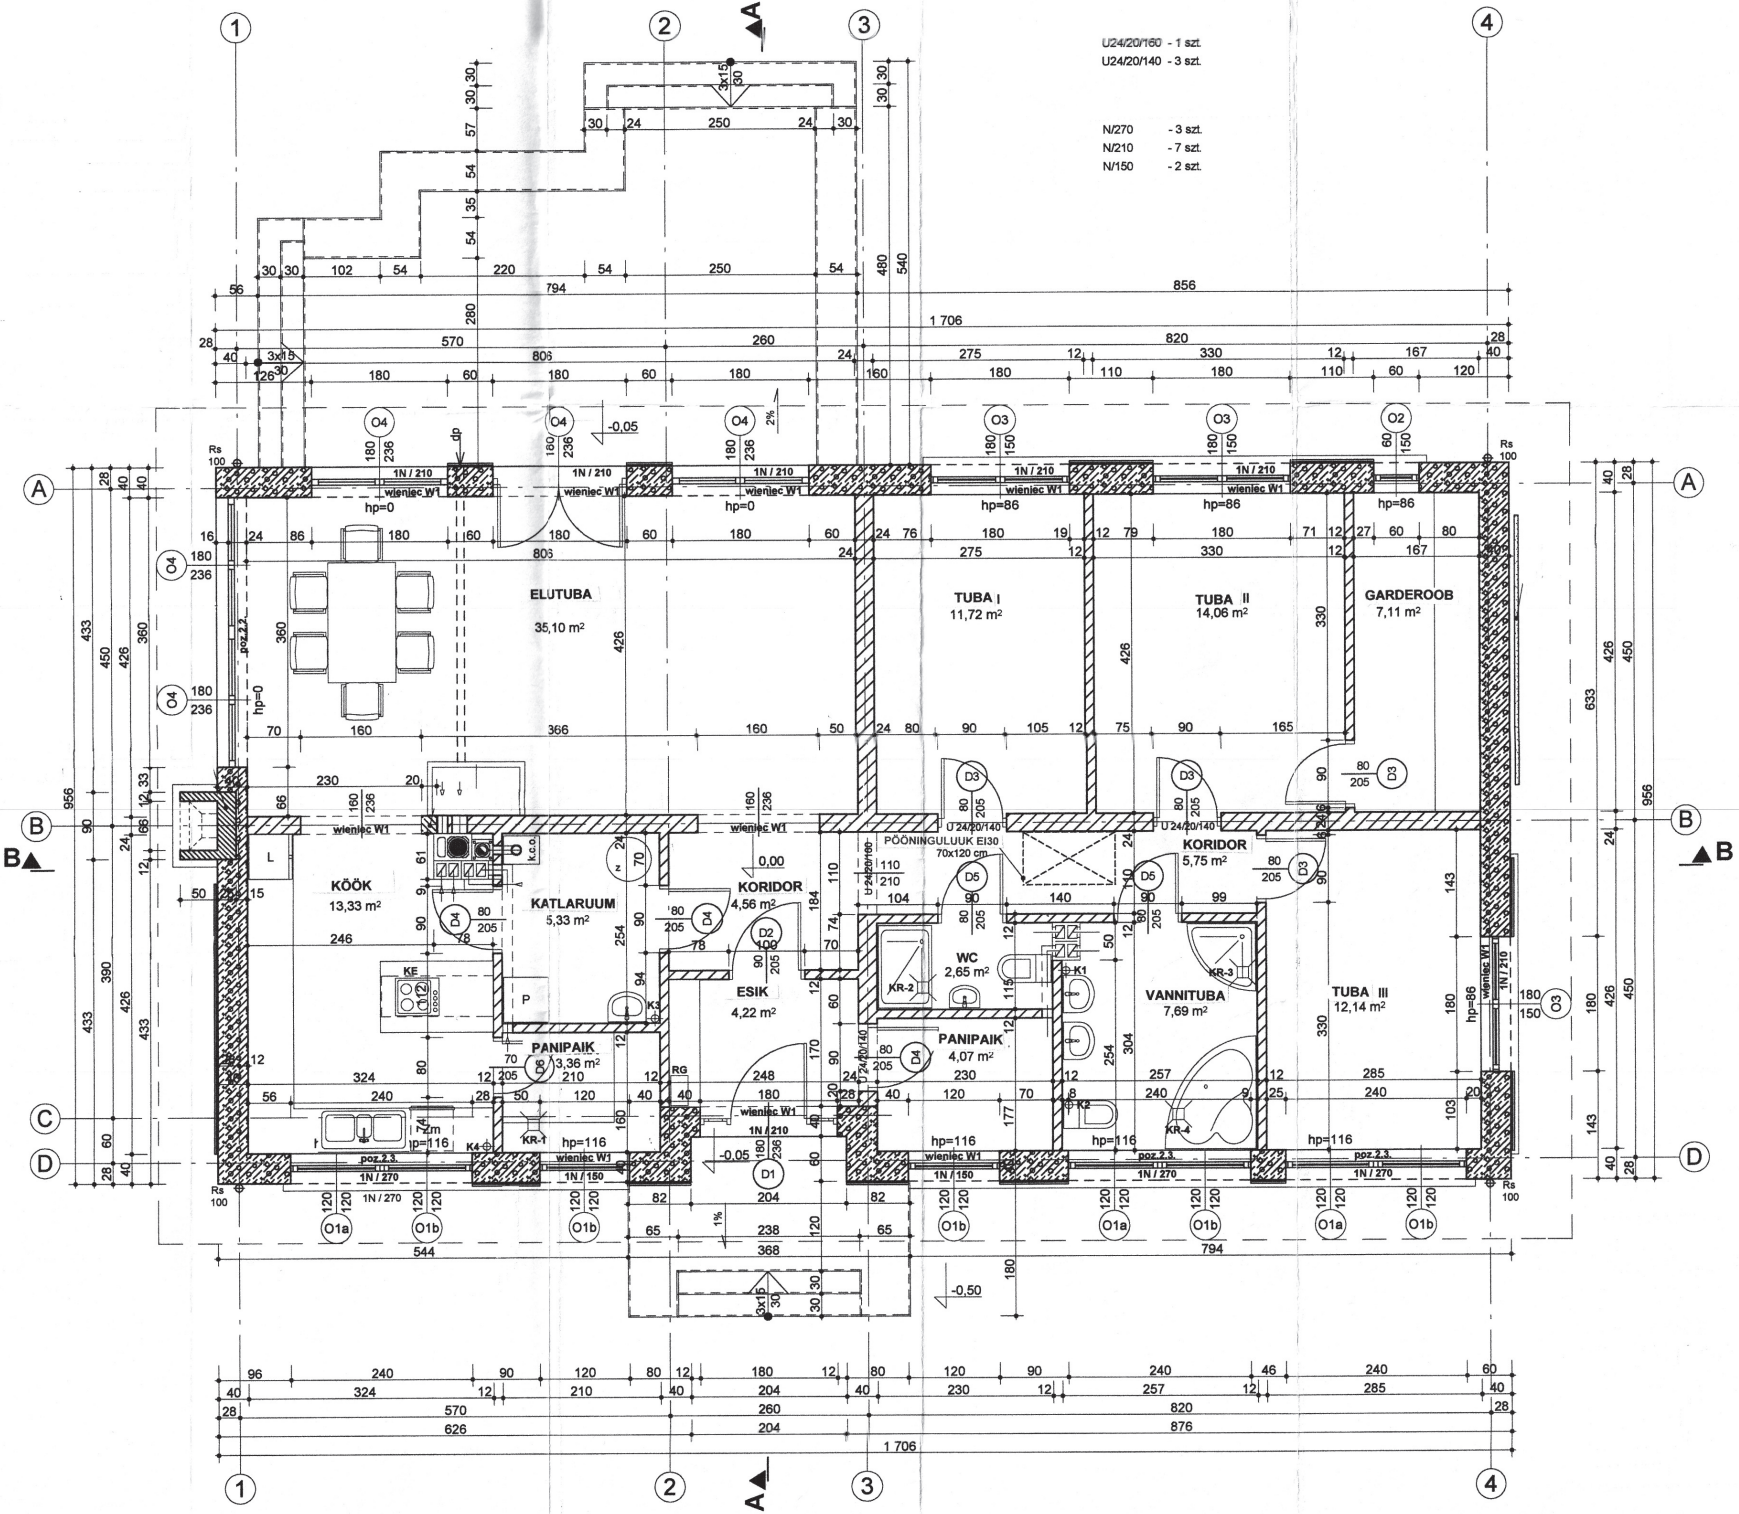
U24/20/160 - 1 szt.
U24/20/140 - 3 szt.
N/270 - 3 szt.
N/210 - 7 szt.
N/150 - 2 szt.
ELUTUBA
35,10 m²
TUBA I
11,72 m²
TUBA II
14,06 m²
GARDEROOB
7,11 m²
KÖÖK
13,33 m²
KATLARUUM
5,33 m²
KORIDOR
4,56 m²
ESIK
4,22 m²
PÕÖNINGULUUK EI30
70x120 cm
KORIDOR
5,75 m²
WC
2,65 m²
PANIPAIK
3,36 m²
PANIPAIK
4,07 m²
VANNITUBA
7,69 m²
TUBA III
12,14 m²