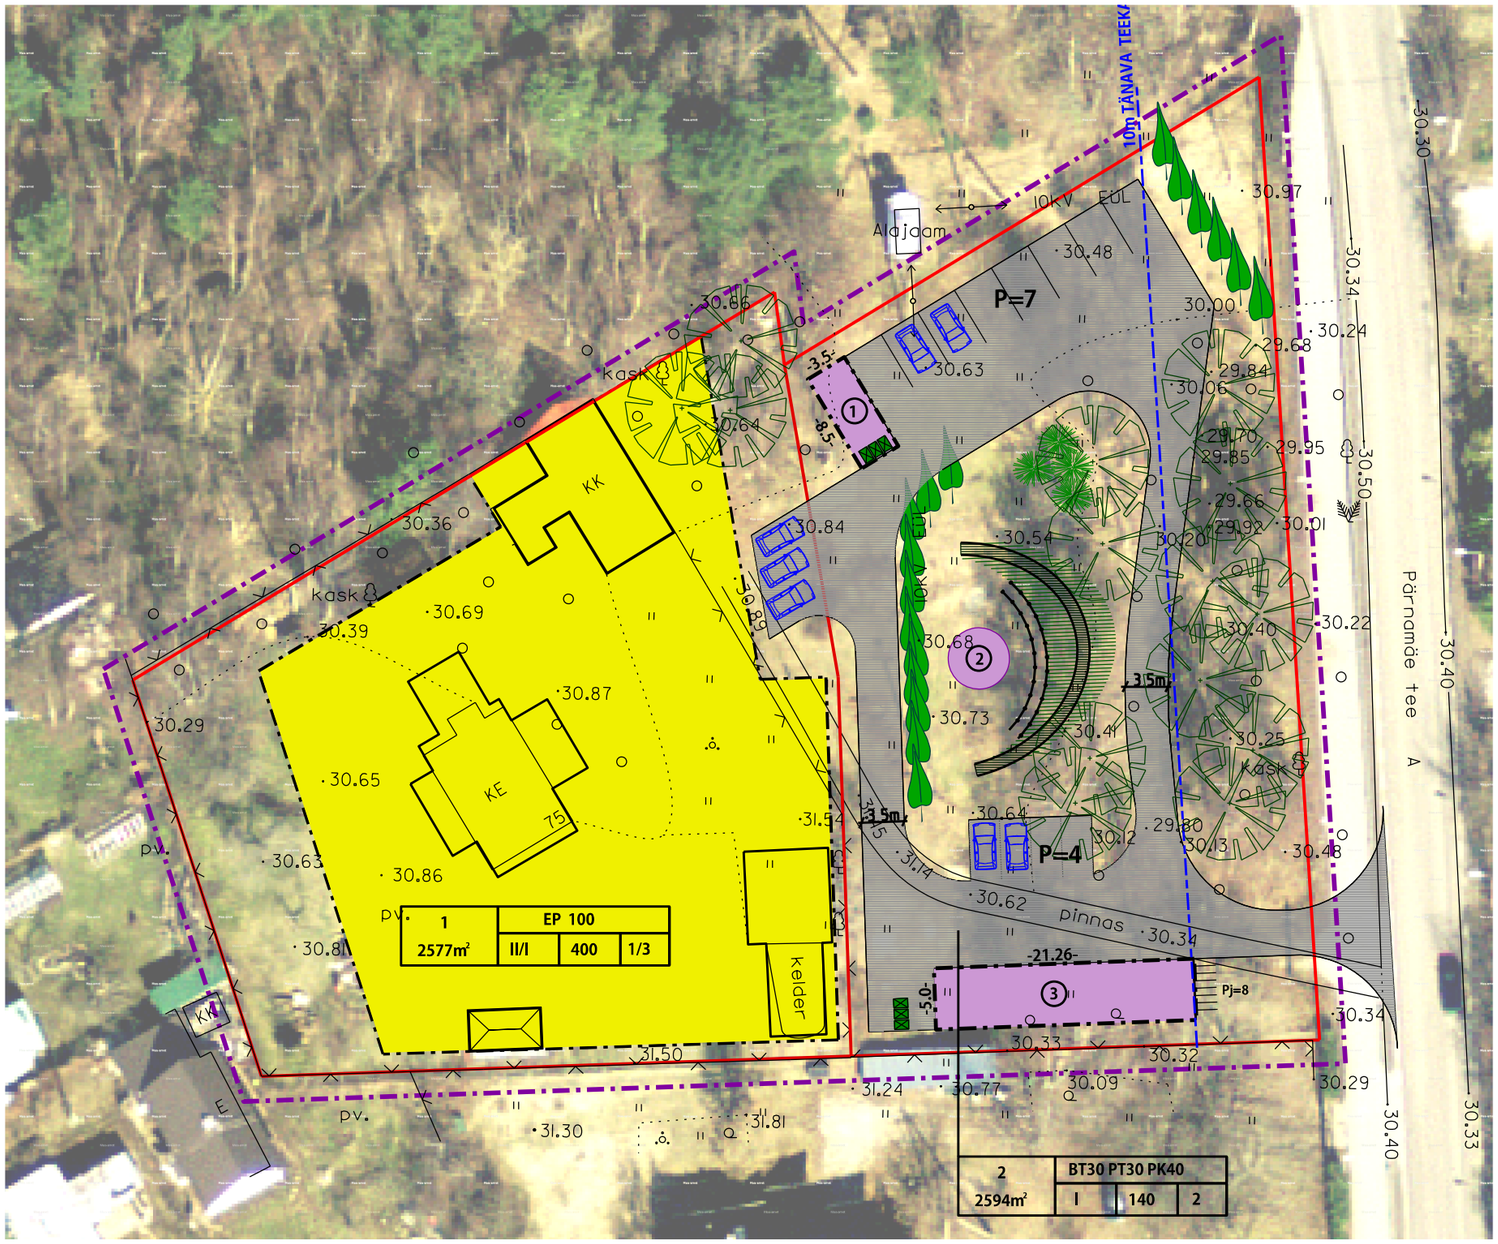

T I N G M Ä R G I D:

- PLANEERITAVA ALA PIIR
- PLANEERTUD KRUNTIDE PIIRID
- 50M TEEKAITSEVÖÖND
- PEREELAMU HOONESTUSALA
- ÄRIMAA HOONESTUSALA
- HOONESTUSALA
- SÄILITATAV KÕRGHALJASTUS
- PLANEERITAV KÕRGHALJASTUS
- PROJEKTEERITAV PARKIMISKOHT
- PRÜGIKONTEINER

PLANEERITUD KRUNDI EHITUSÕIGUS

1	EP 100		
2577m²	II/I	400	1/3

KRUNDI NR. JA SUURUS m²
SIHTOTSTARVE %
ELAMU/KÕRVALHOONEID
MAX EH. ALUNE PIND
KORRUSTE ARV ELAMU/KÕRVALHOONEID

1. wc,duss,prügi
2. lava
3. kohvik