


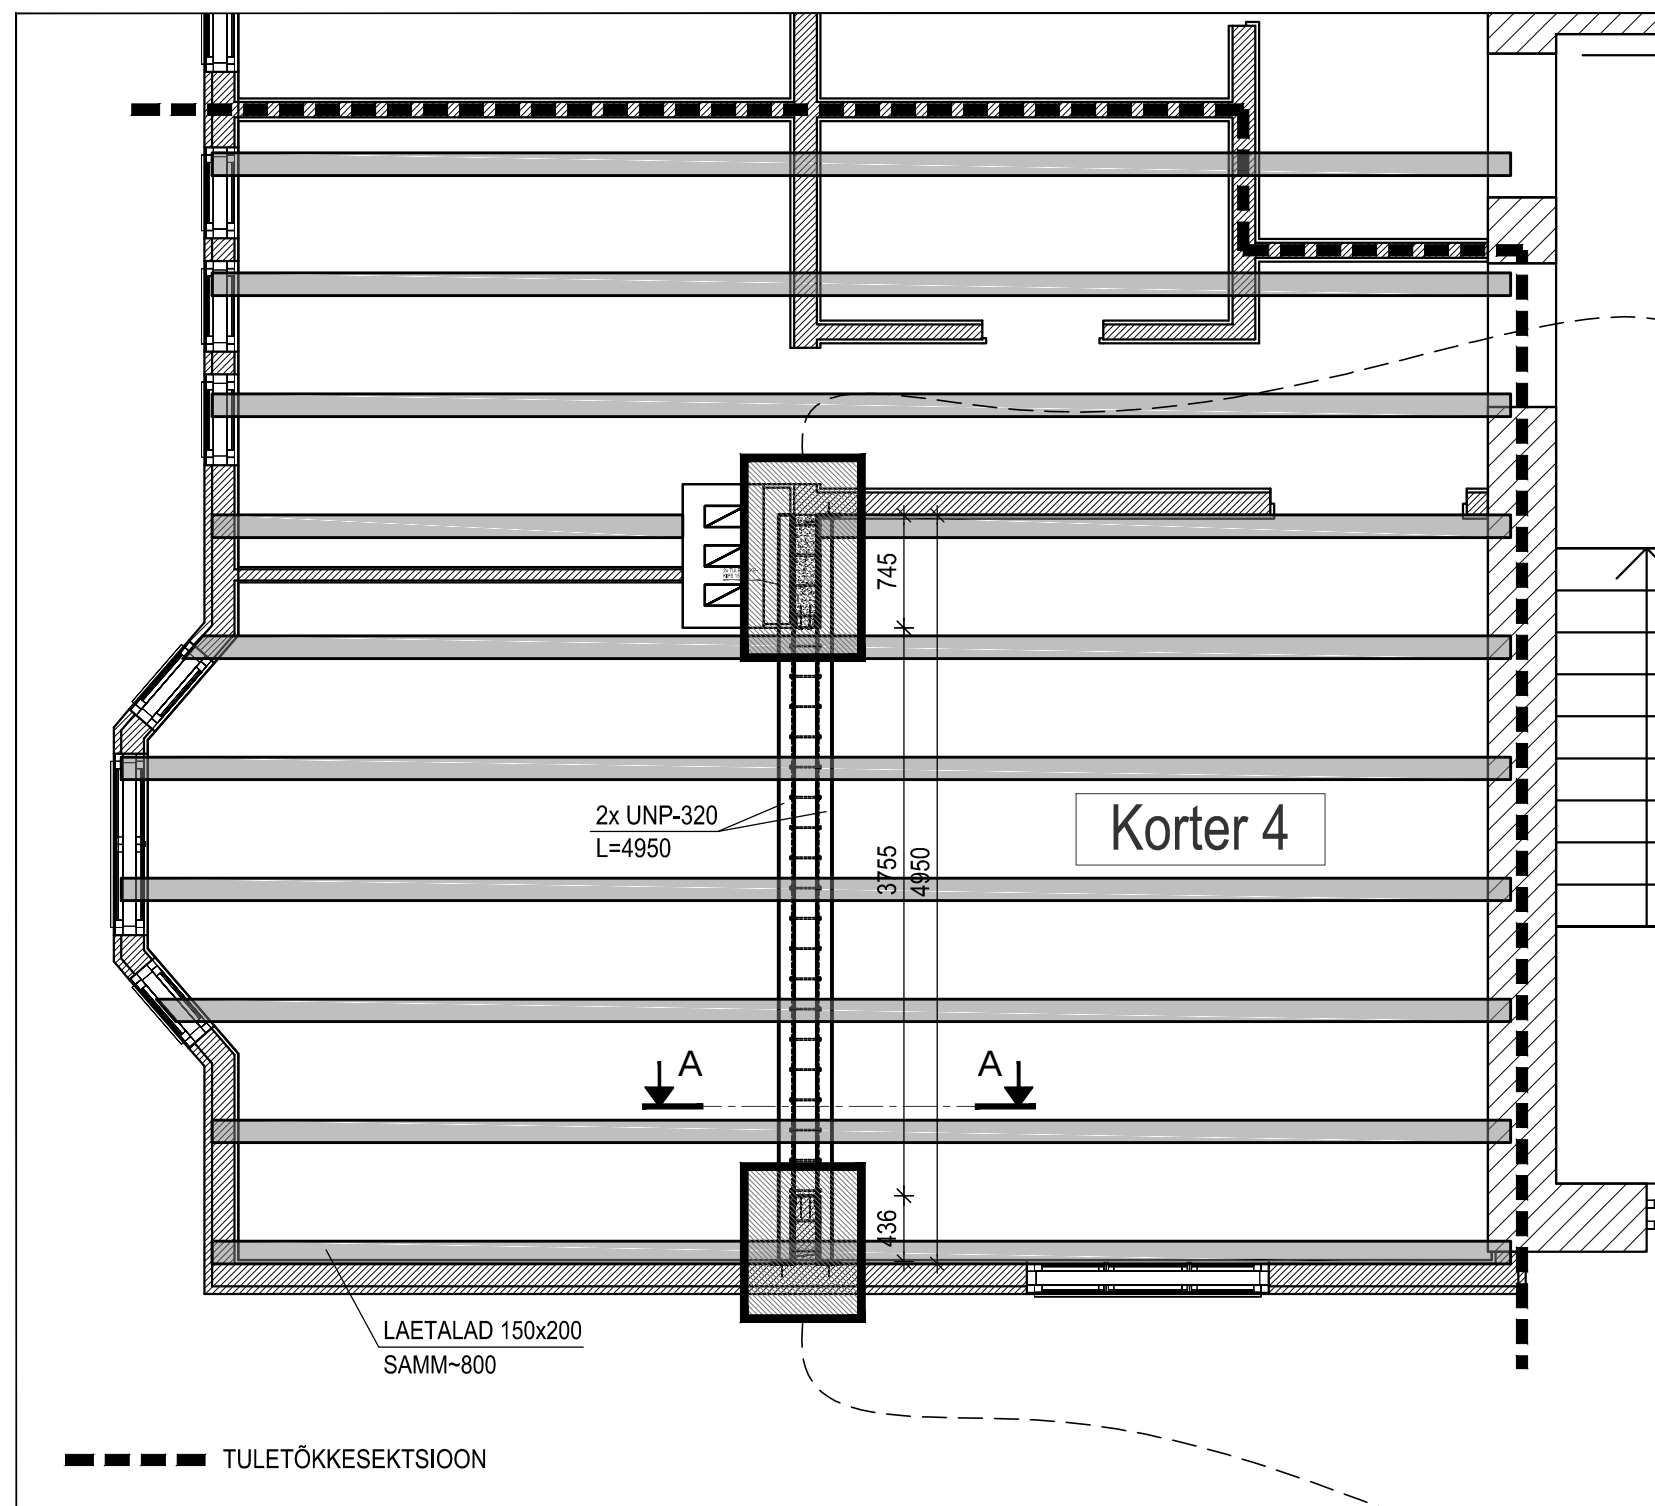
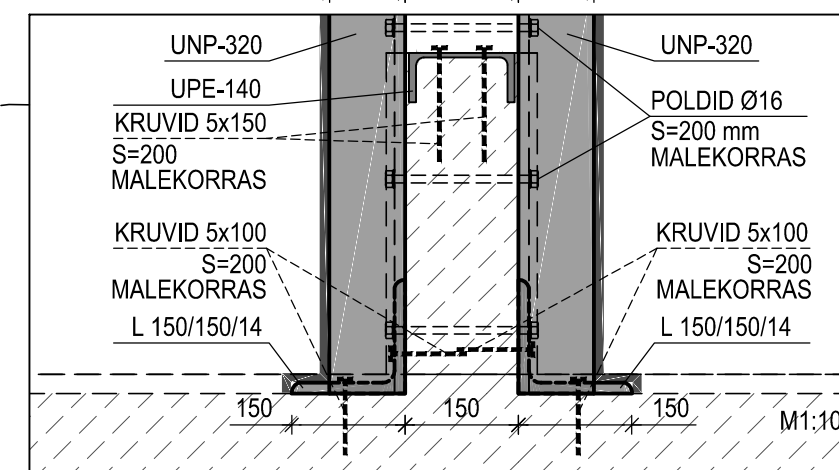


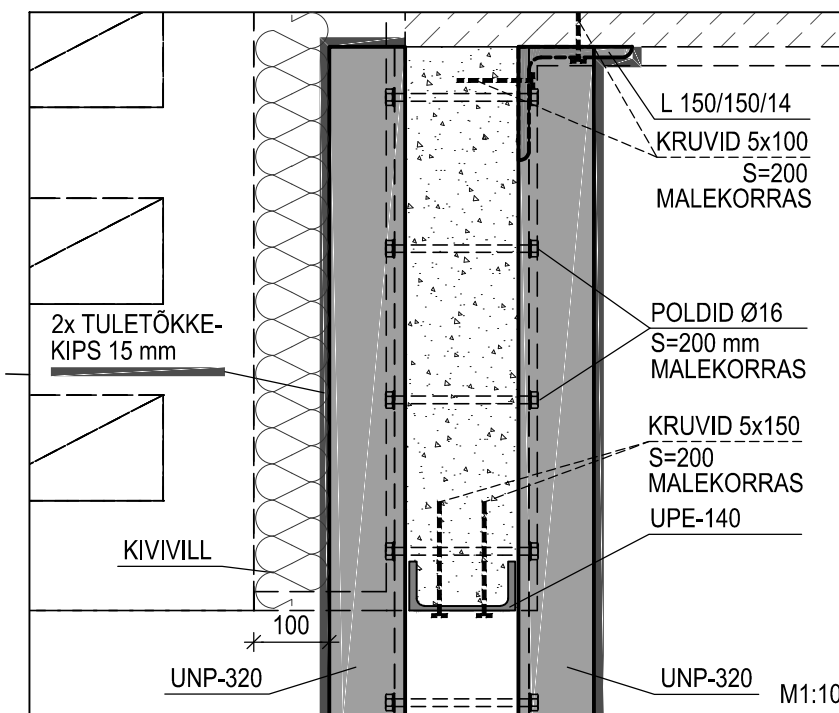

TULEPÜSIVUSE R60
SAAVUTAMISEKS KAETAKSE KÕIK
TERASKONSTRUKTSIOONID
2 KIHI TULETÕKKEKIPSIGA

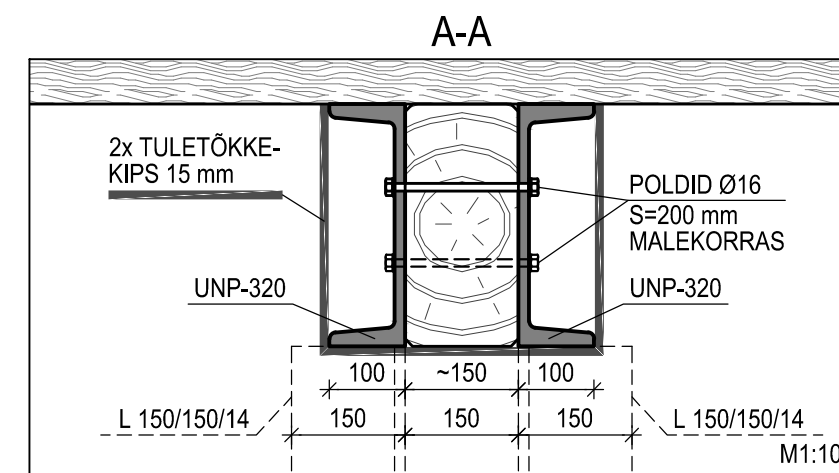

1-1

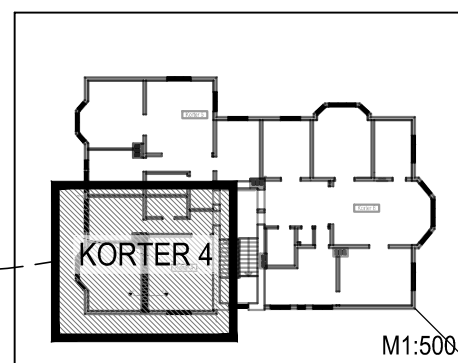