


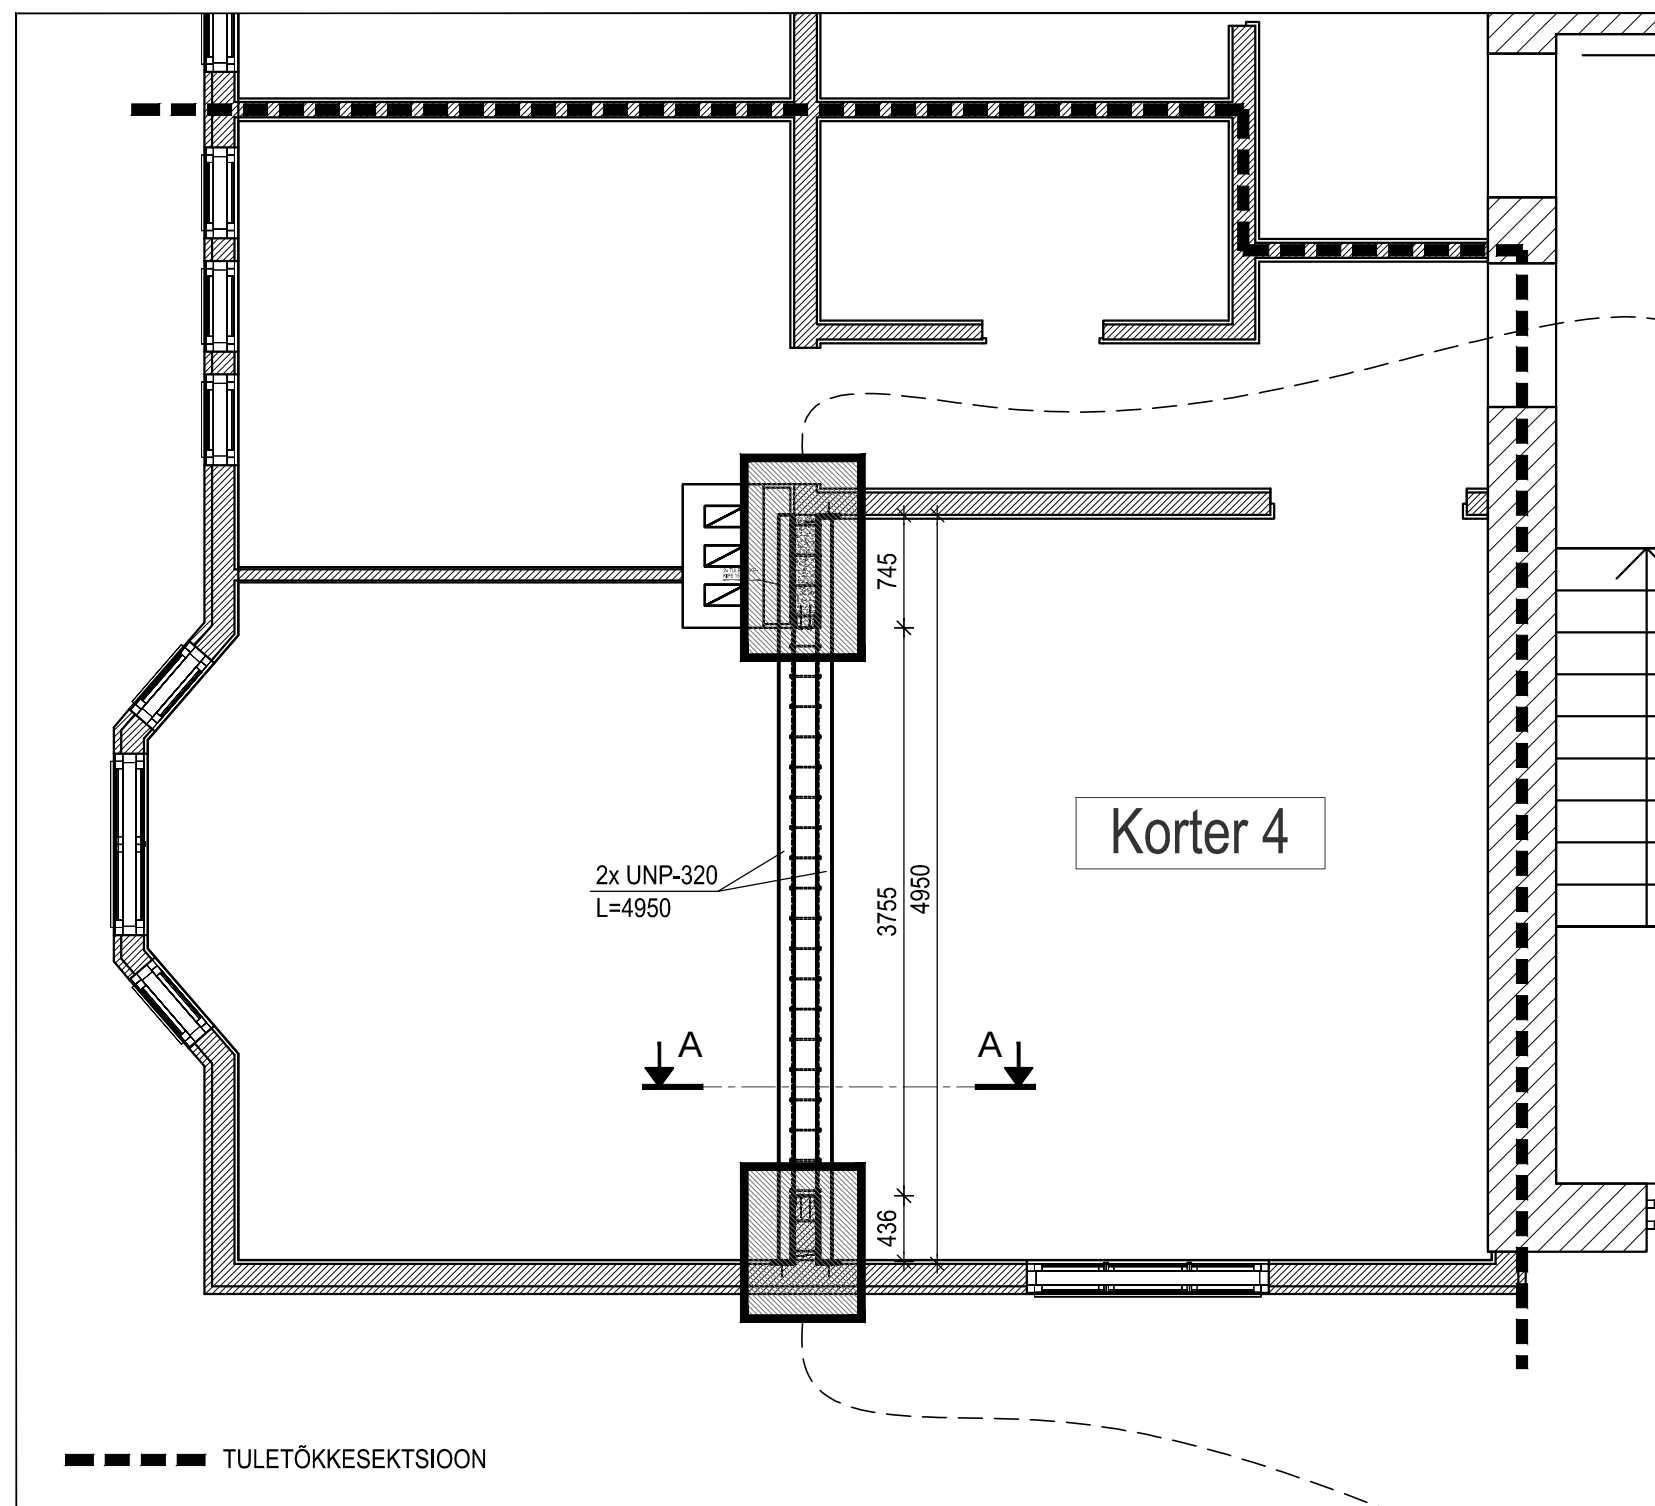

TULEPÜSIVUSE R60  
SAAVUTAMISEKS KAETAKSE KÕIK  
TERASKONSTRUKTSIOONID  
2 KIHI TULETÕKKEKIPSIGA

