


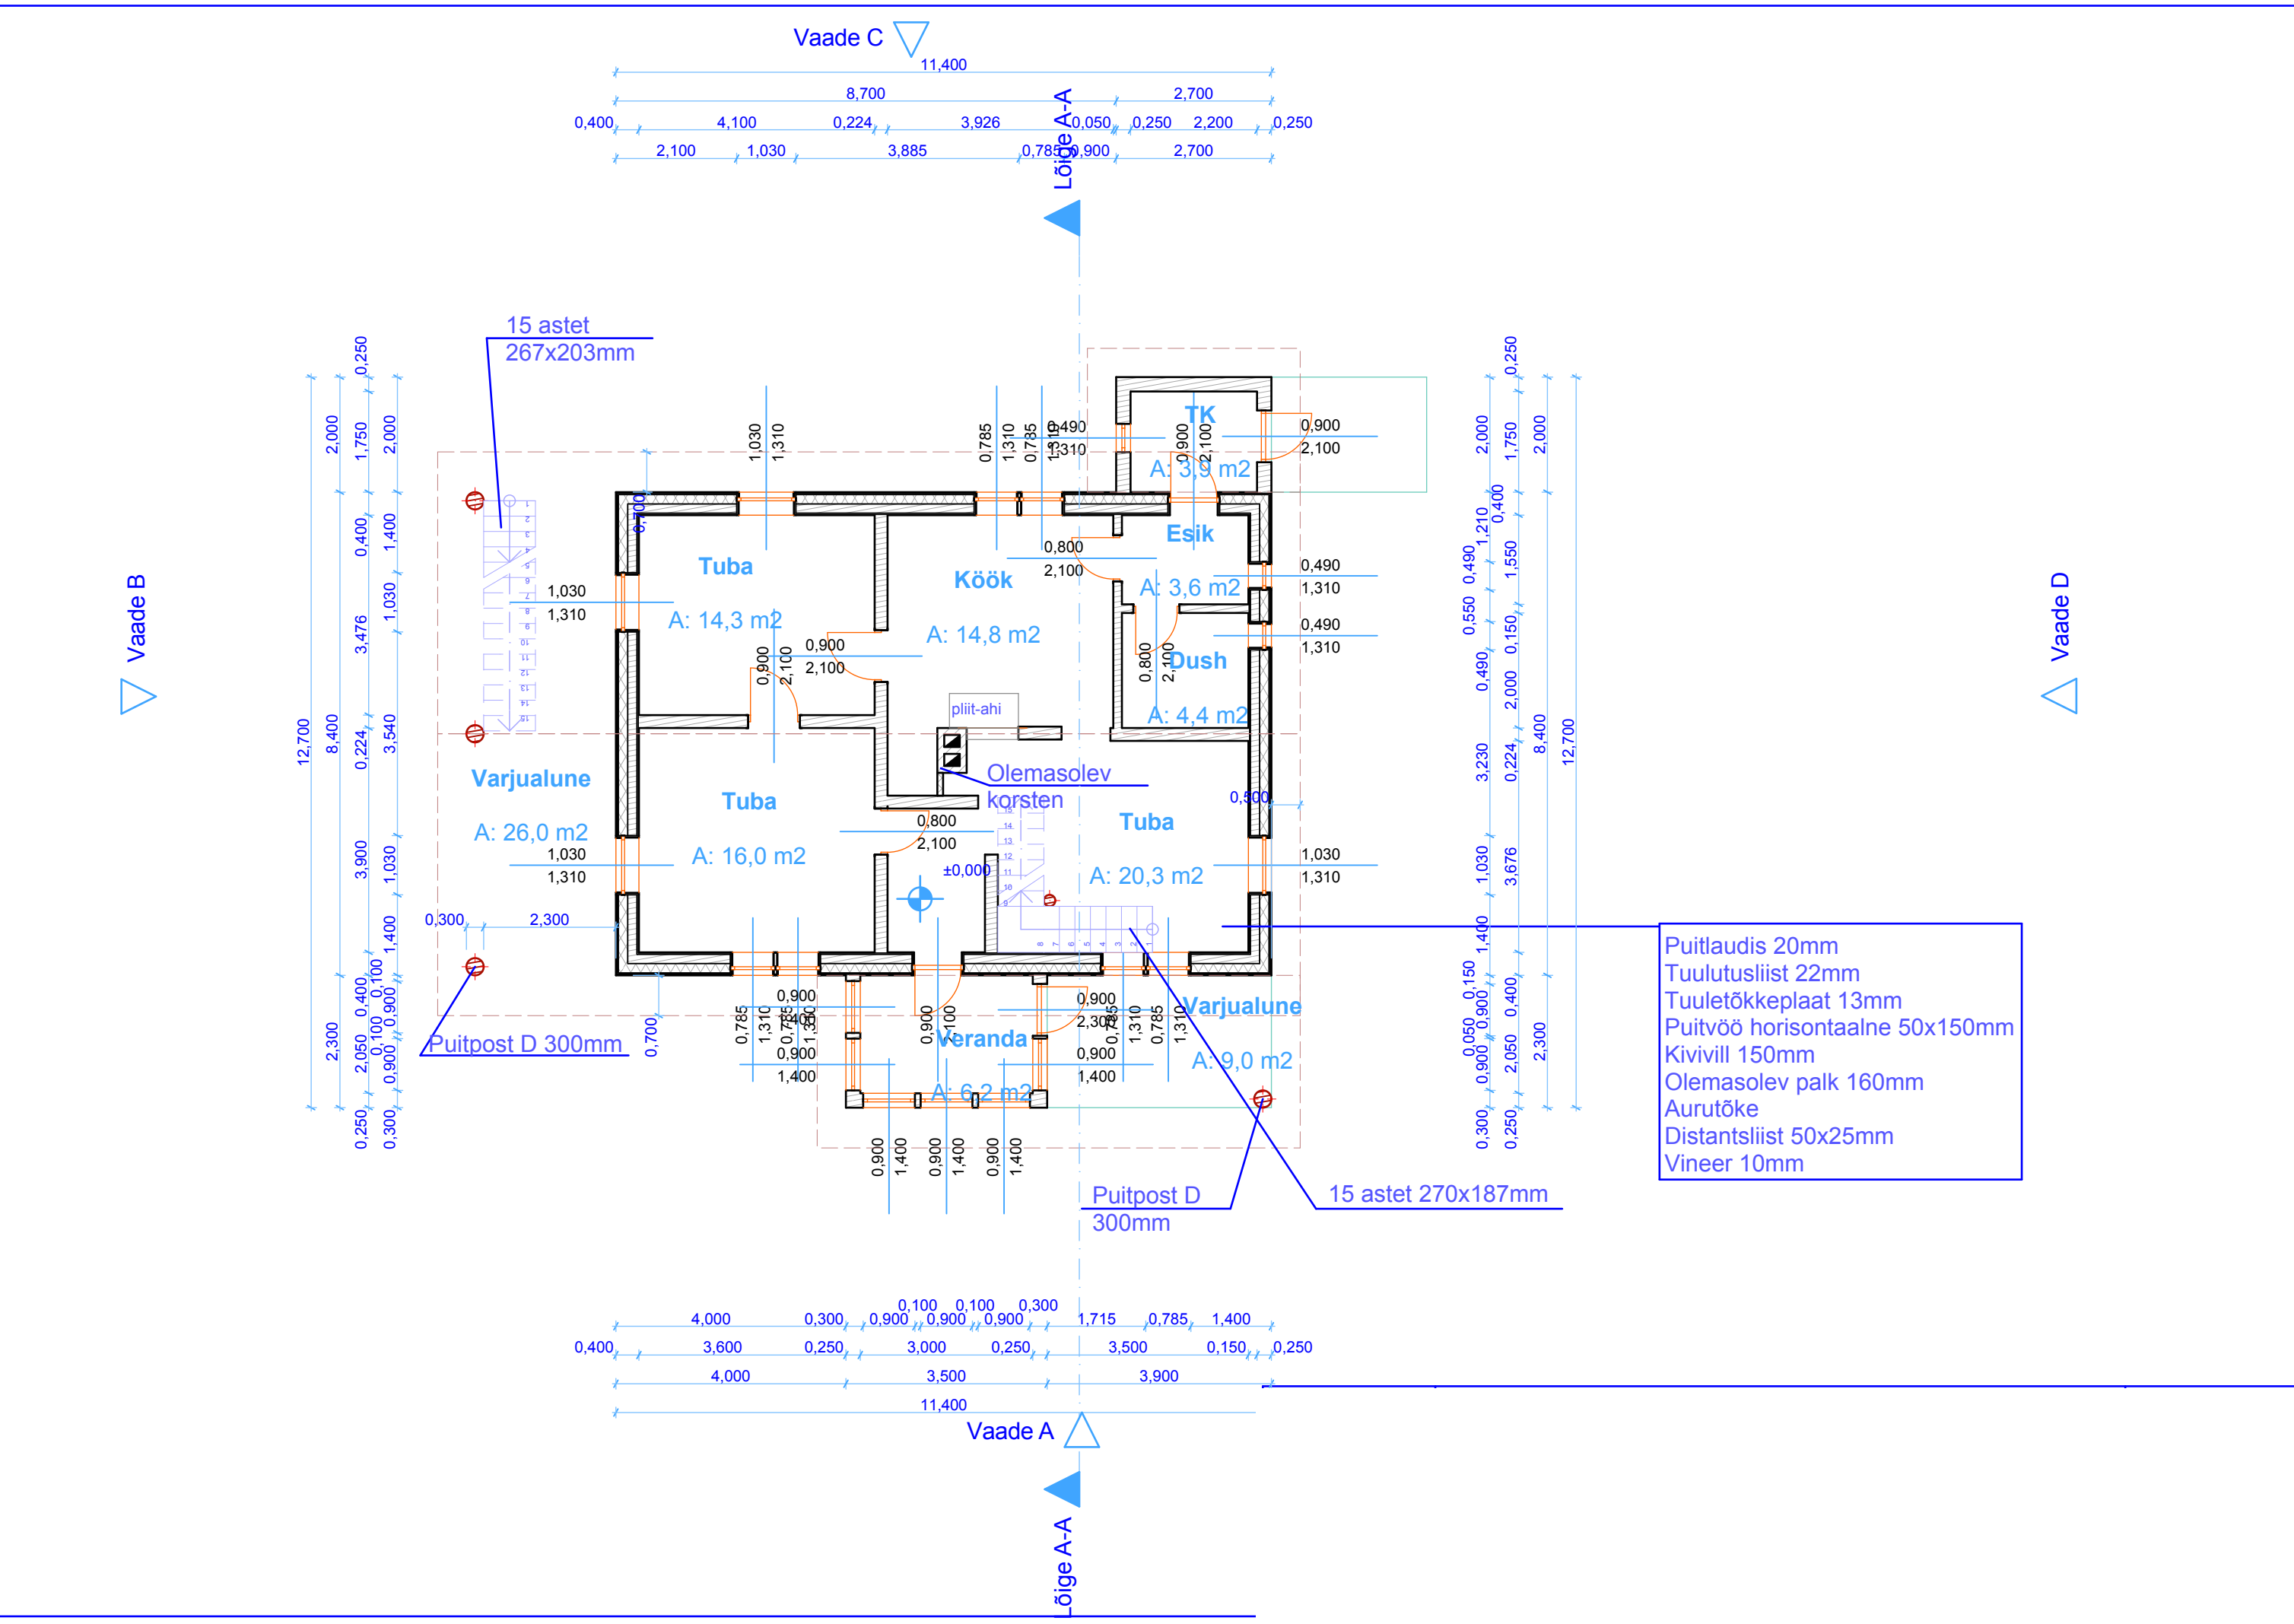

- Puitlaudis 20mm
- Tuulutusliist 22mm
- Tuuletõkkeplaat 13mm
- Puitvöö horisontaalne 50x150mm
- Kivivill 150mm
- Olemasolev palk 160mm
- Aurutõke
- Distantisliist 50x25mm
- Vineer 10mm