


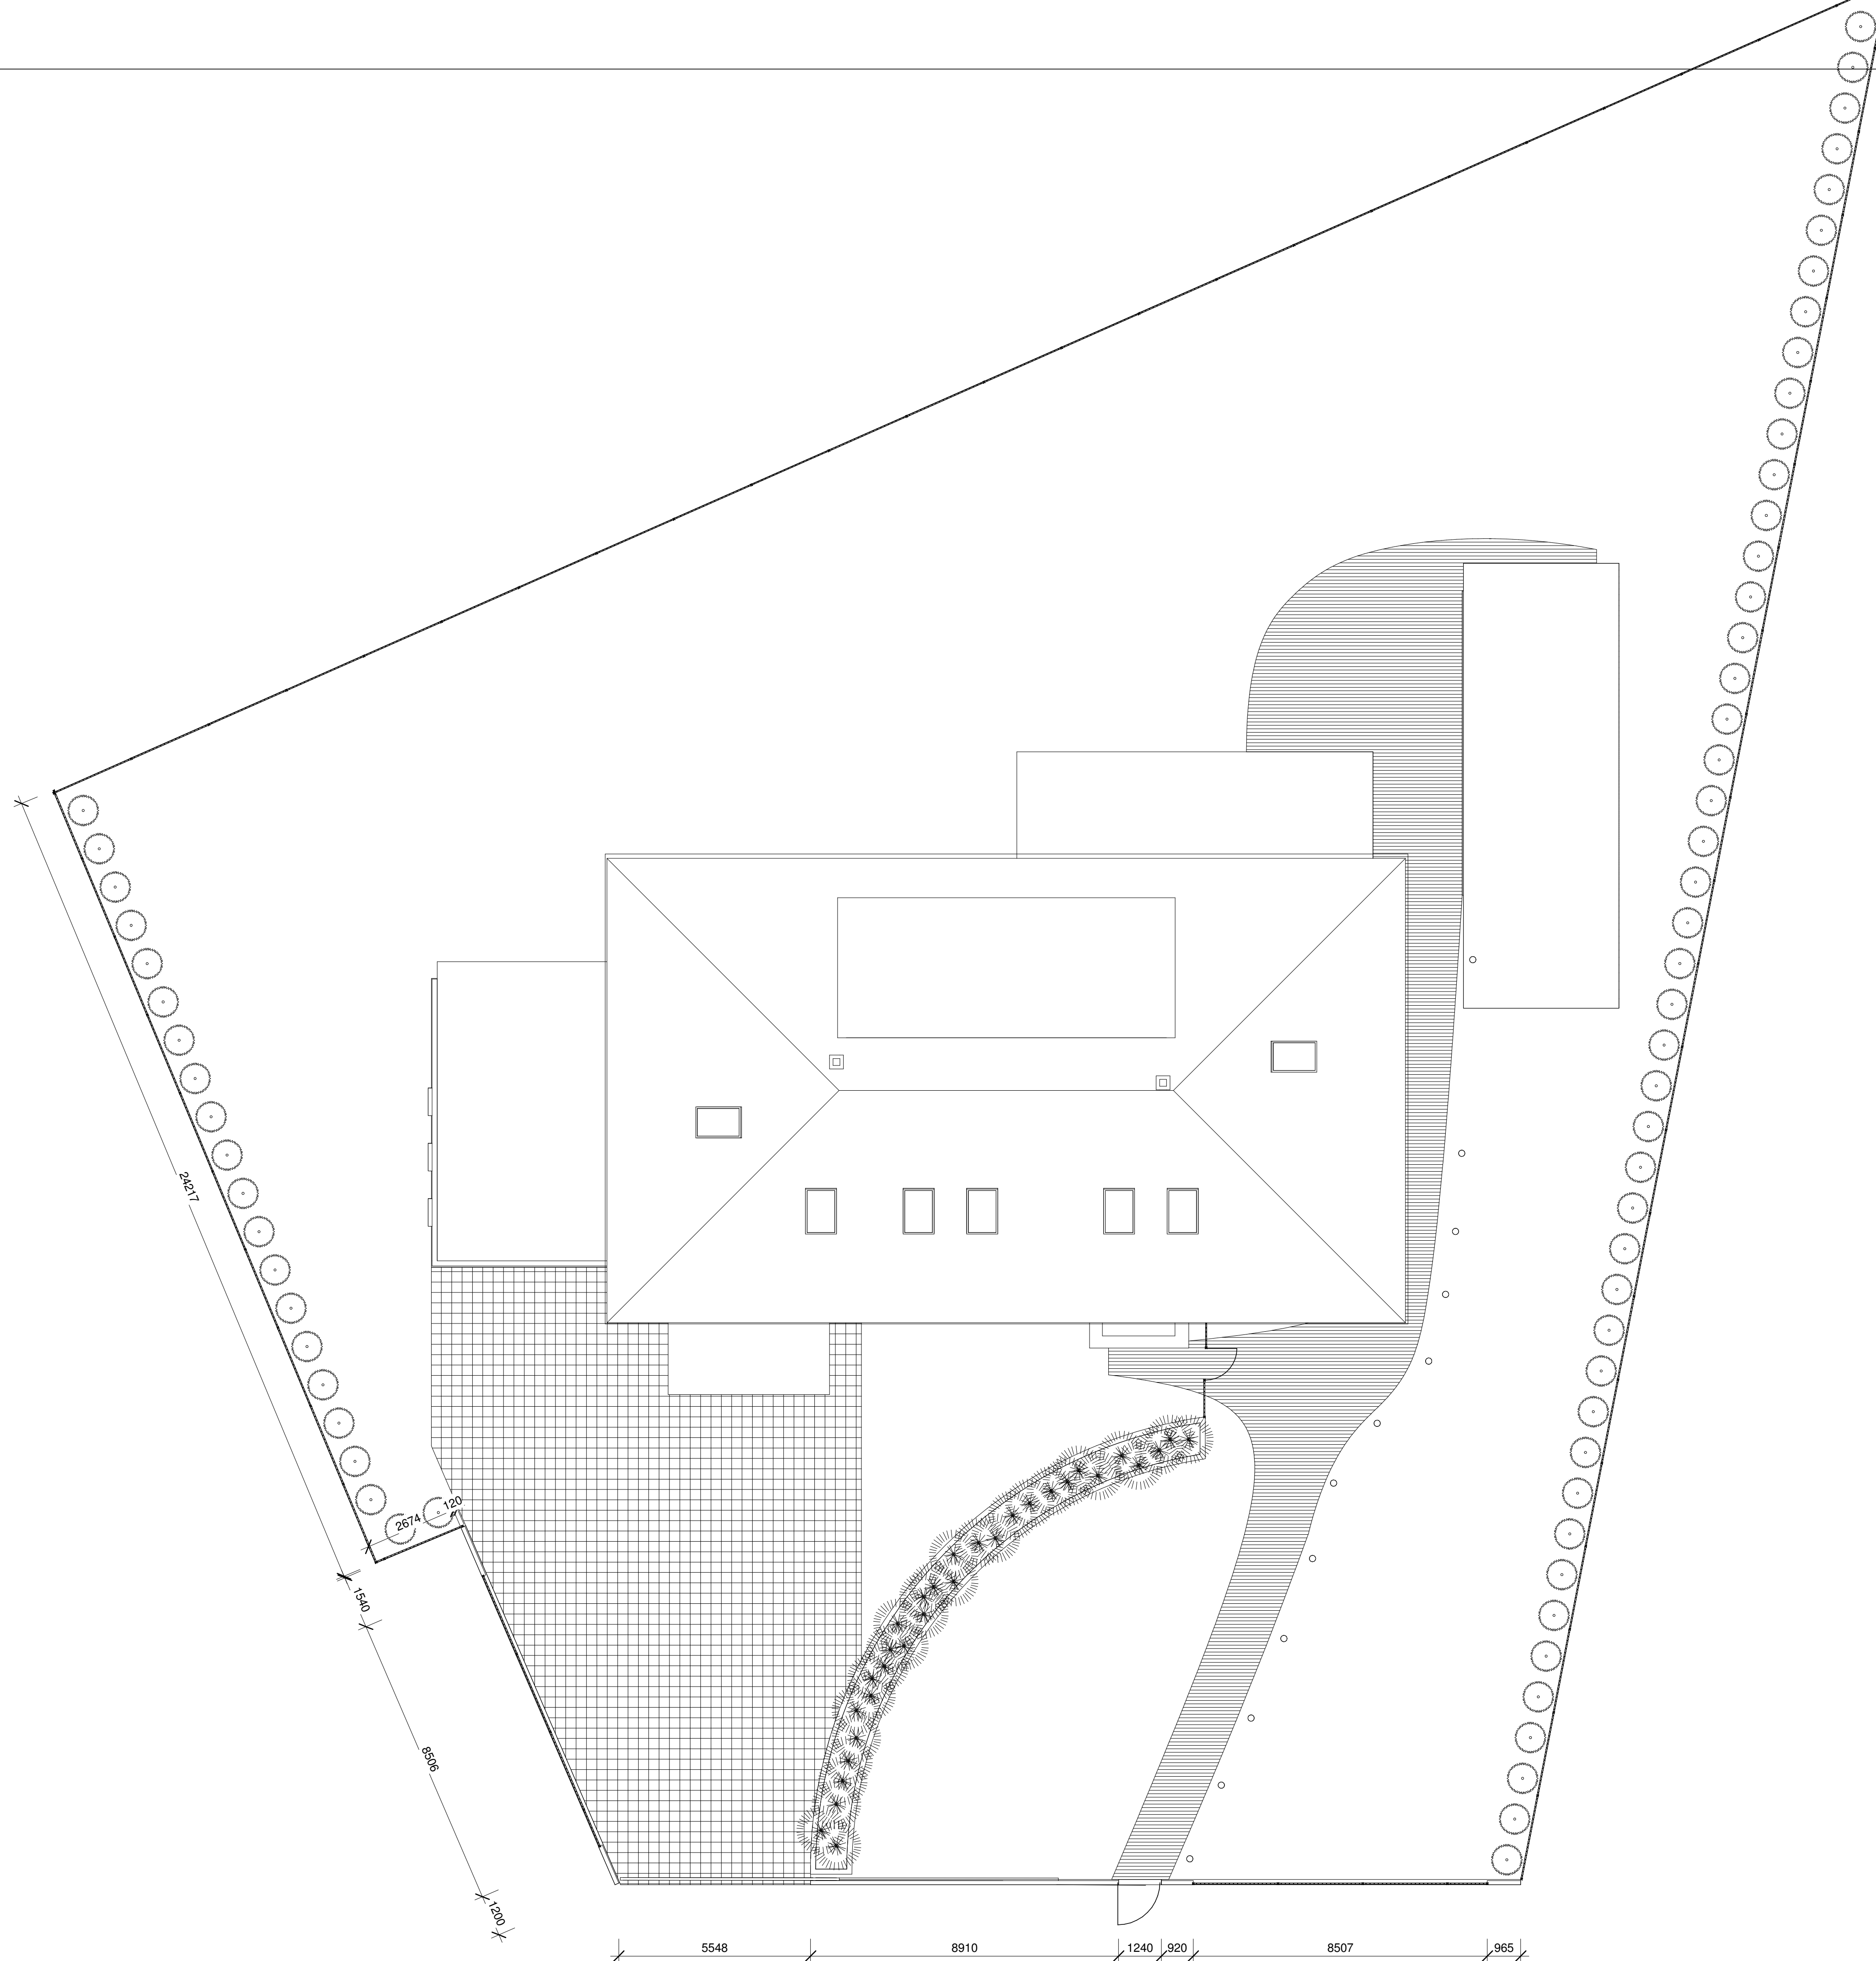

EXTERNA PROJECT		reg nr: 12095589 MTR reg.nr: EEP002168		Projekt: Project Name	
Tellis: Owner		Staadum: Project Status		Joonis: Unnamed	
Projekteerija: Author		Aadress: Kaare tee 29			
Kinnitaja: Checker		Töö nr: Project Number	Möö: 1 : 100	Kuupäev: 07/11/14	Joonise nr: A108
				Fail:	Designer