



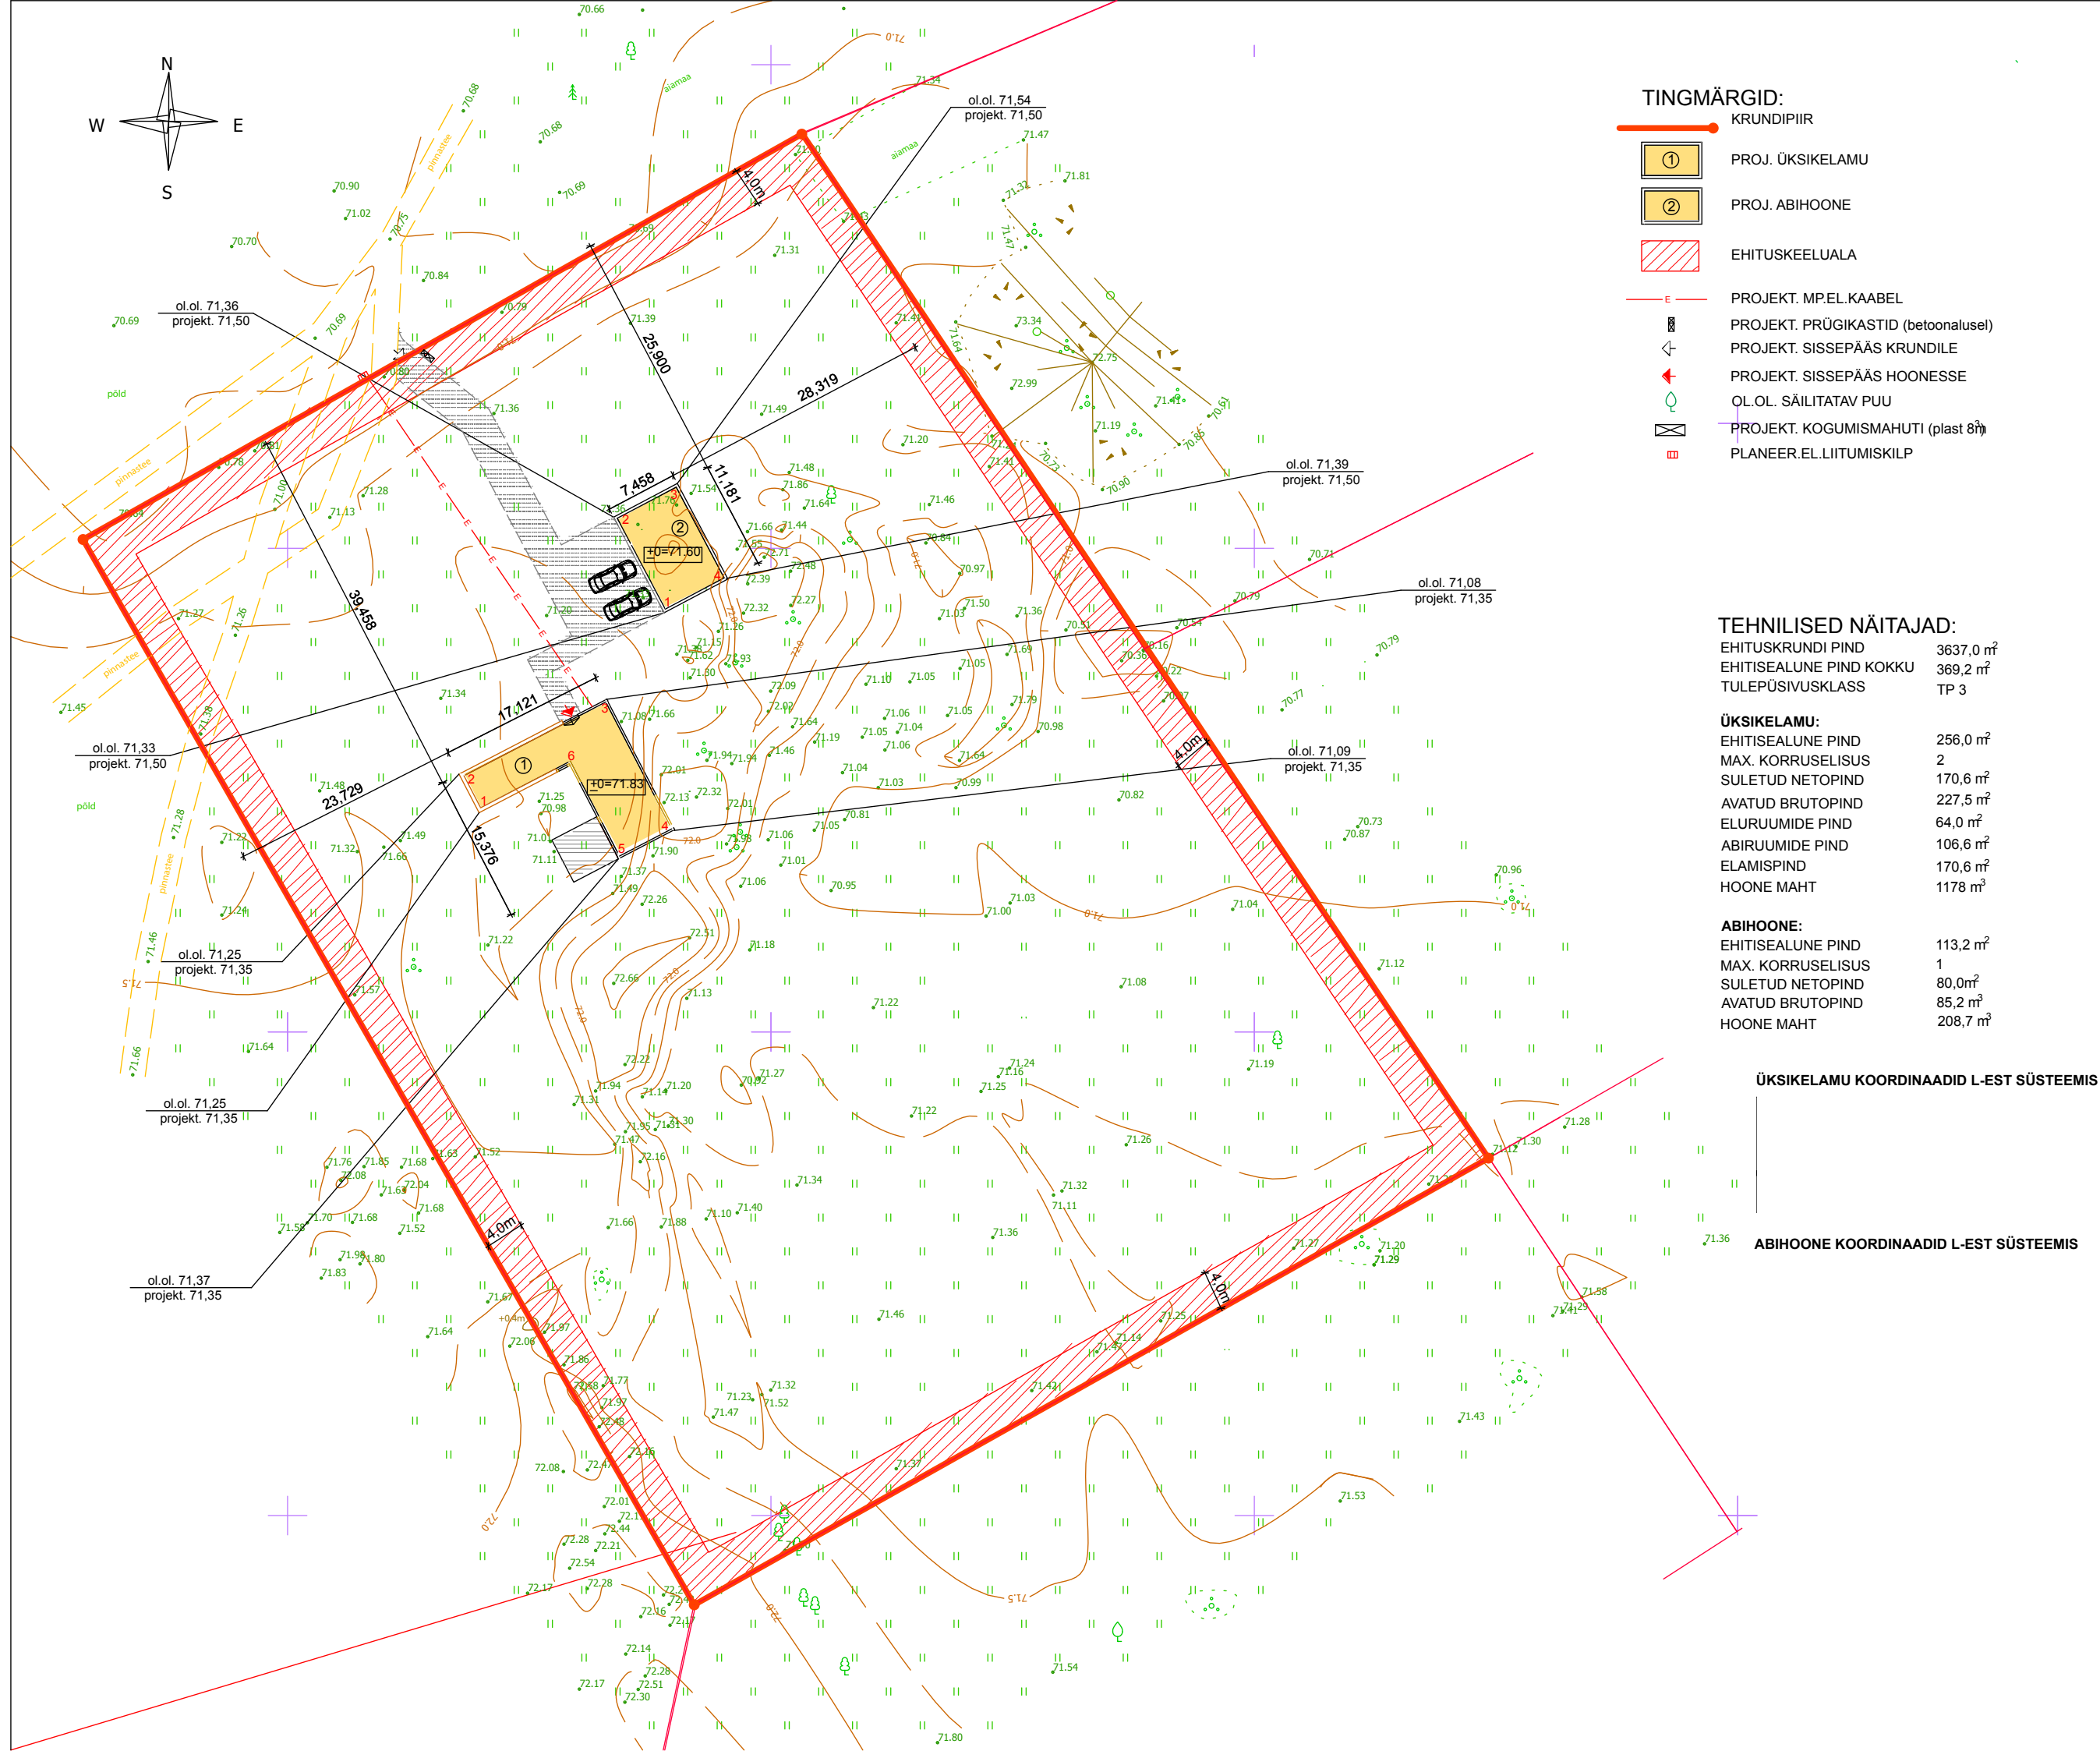

TINGMÄRGID:

KRUNDIPIIR

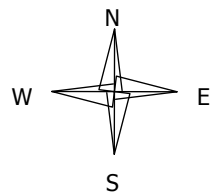

PROJ. ÜKSIKELAMU



PROJ. ABIHOONE



EHITUSKEELUALA



PROJEKT. M.P.E.L.KAABEL



PROJEKT. PRÜGIKASTID (betoonalusel)



PROJEKT. SISSEPÄÄS KRUNDILE



PROJEKT. SISSEPÄÄS HOONESSE



OL.OL. SÄILITATAV PUU



PROJEKT. KOGUMISMAHUTI (plast 80)



PLANEER.EL.LIITUMISKILP

TEHNILISED NÄITAJAD:

EHITUSKRUNDI PIND	3637,0 m²
EHITISEALUNE PIND KOKKU	369,2 m²
TULEPÜSIVUSKLASS	TP 3


ÜKSIKELAMU:

EHITISEALUNE PIND	256,0 m²
MAX. KORRUSELISUS	2
SULETUD NETOPIND	170,6 m²
AVATUD BRUTOPIND	227,5 m²
ELURUUMIDE PIND	64,0 m²
ABIRUUMIDE PIND	106,6 m²
ELAMISPIND	170,6 m²
HOONE MAHT	1178 m³

ABIHOONE:

EHITISEALUNE PIND	113,2 m²
MAX. KORRUSELISUS	1
SULETUD NETOPIND	80,0 m²
AVATUD BRUTOPIND	85,2 m²
HOONE MAHT	208,7 m³

ÜKSIKELAMU KOORDINAADID L-EST SÜSTEEMIS

 

ABIHOONE KOORDINAADID L-EST SÜSTEEMIS

