
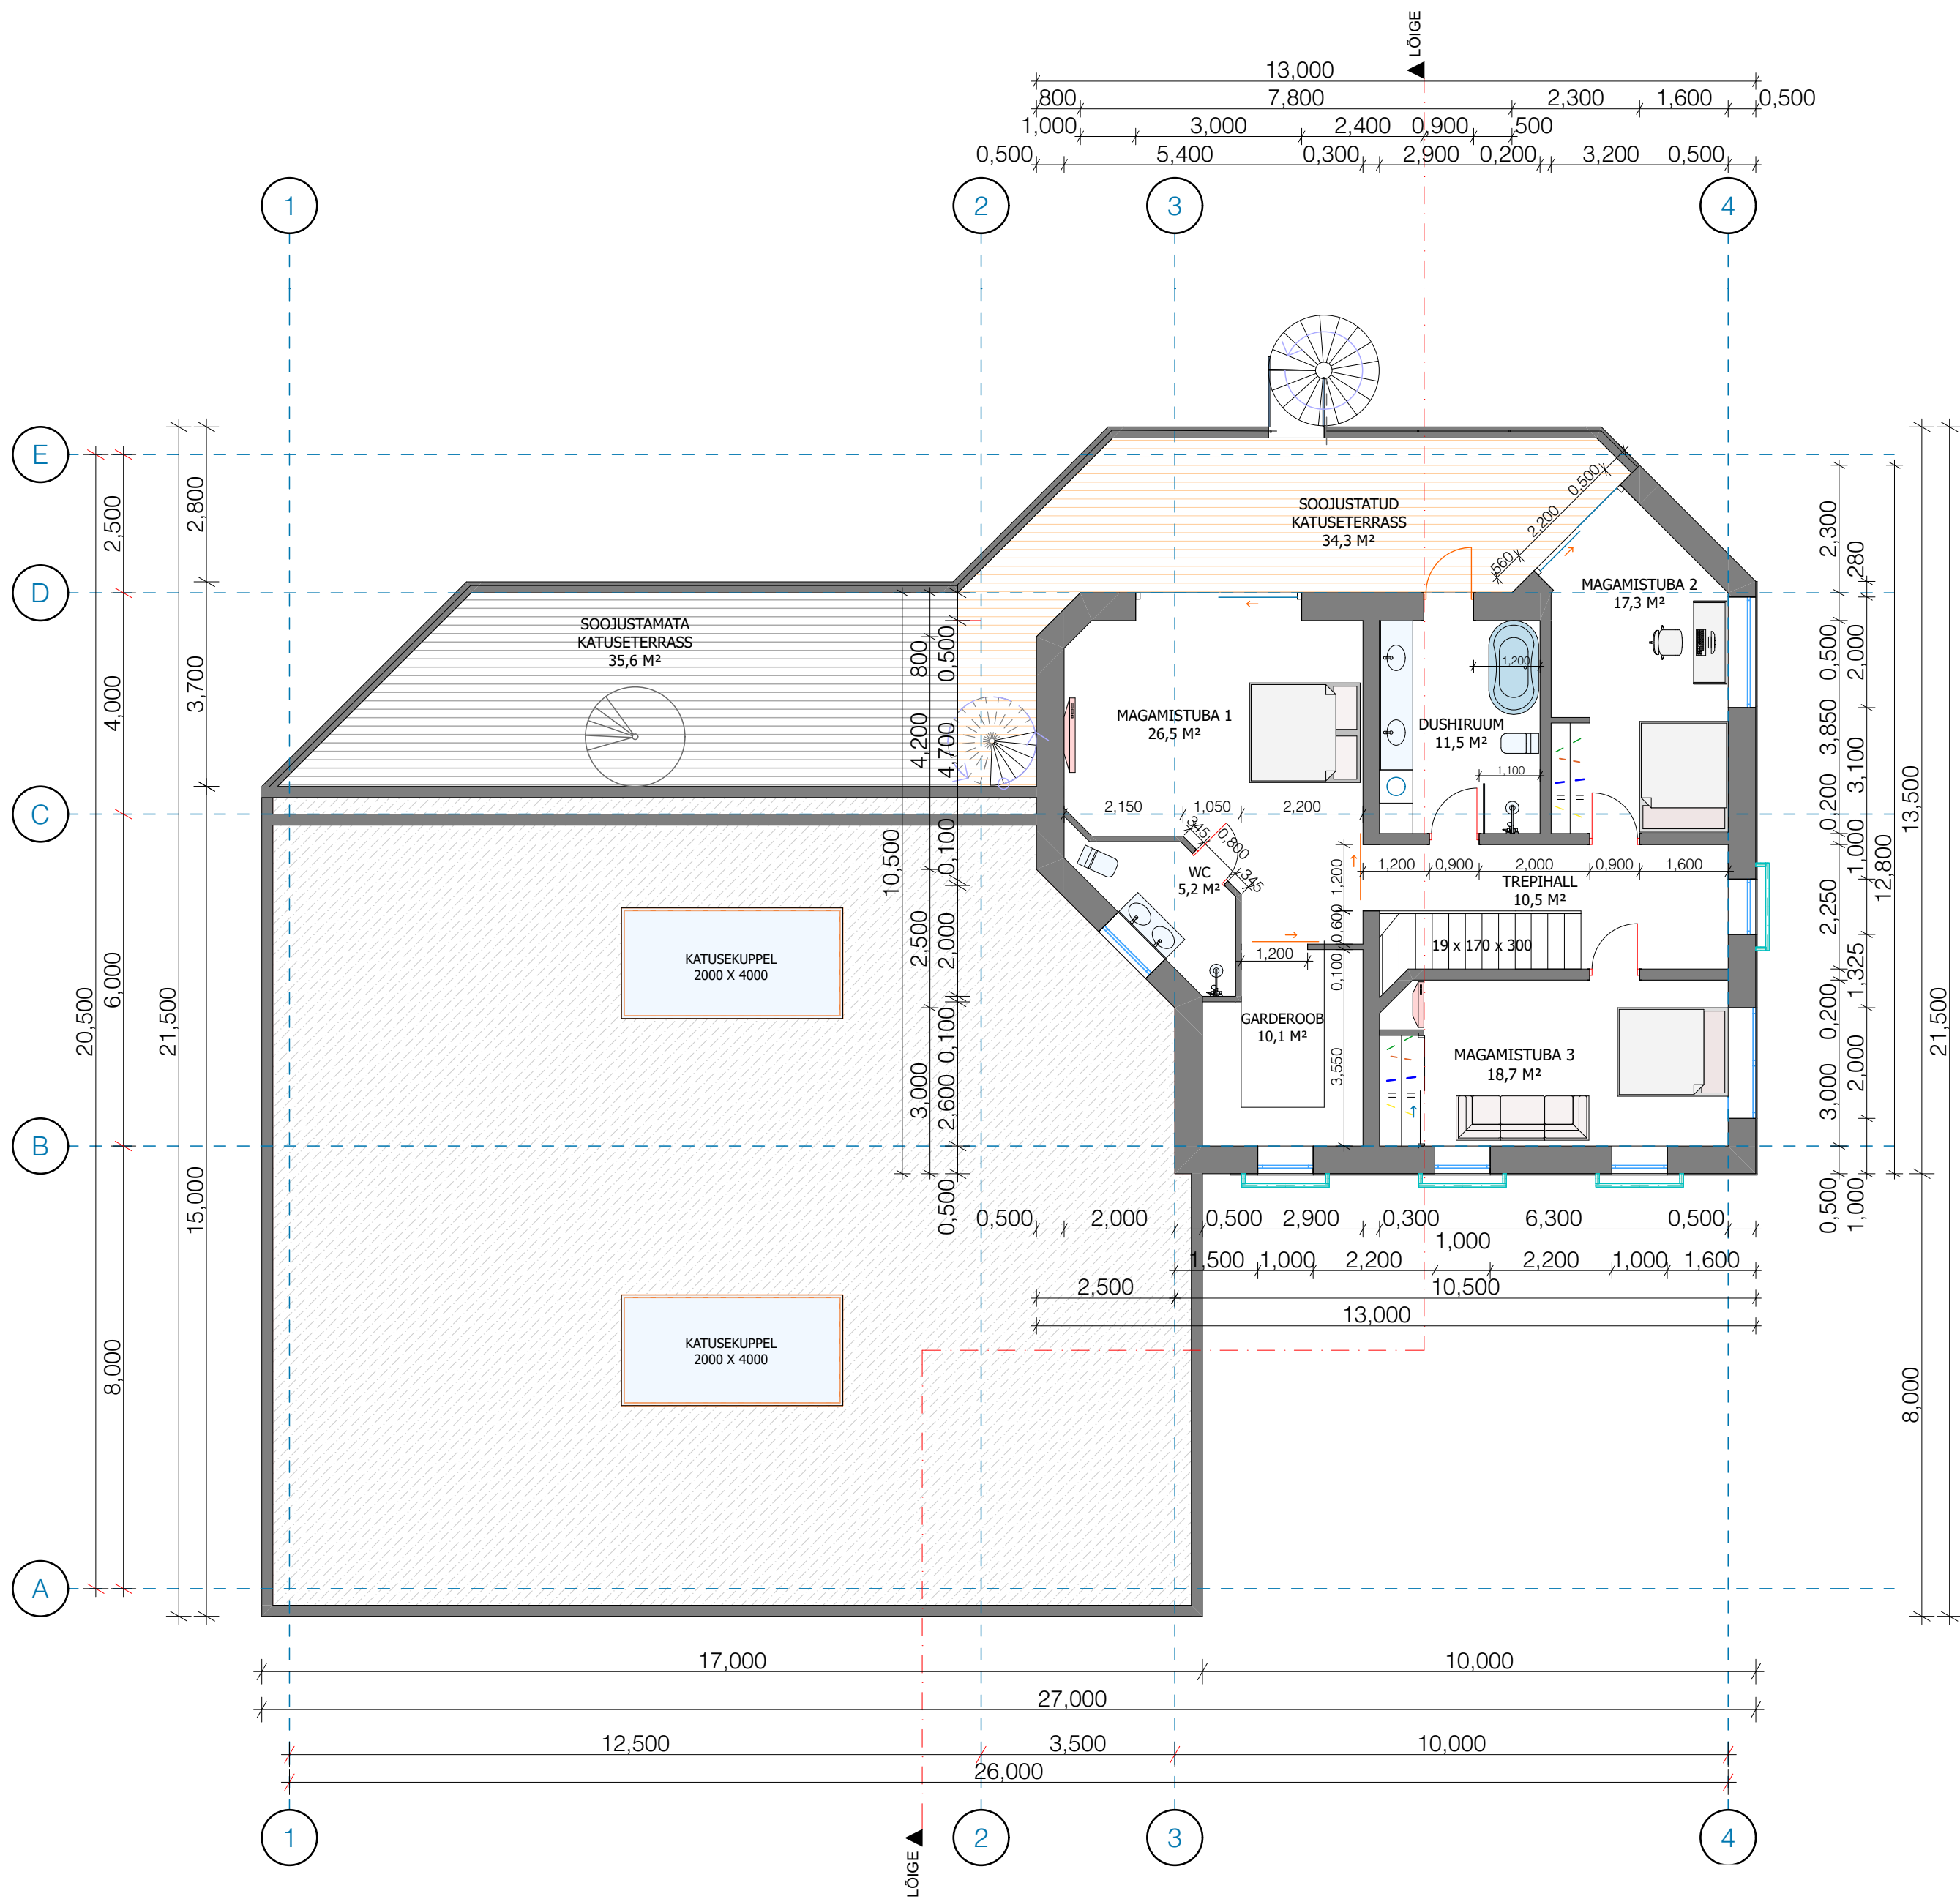


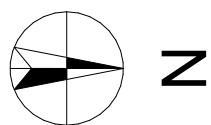

JRK NR	EKSPLIKATSIOON	ELURUUMIDE PIND	TEHNO- PIND	AVATUD NETOPIND	SULETUD NETOPIND
	RUUMIDE NIMETUS				
1. ESIMENE KORRUS					
1	TUULEKODA	7,1			7,1
2	WC	3,5			3,5
3	ELUTUBA JA AVATUD KÖÖK	114,7			114,7
4	MAGAMISTUBA	23,6			23,6
5	TEHNILINE RUUM	0,0	3,1		3,1
6	SPODI JA HOBI RUUM	109			109,0
7	MAJANDUSRUUM	10			10,0
8	PUHKERUUM	71,9			71,9
9	LAVARUUM	7			7,0
10	WC	2,5			2,5
11	KATUSEALUNE TERRASS			39,5	
12	AVATUD TERRASS			114,5	
13	AUTO VARJUAALUNE			48,9	
	1. KORRUS KOKKU:	349,3	3,1	202,9	352,4
2. TEINE KORRUS					
14	TREPIHALL	10,5			10,5
15	GARDEEROOB	10,1			10,1
16	WC	5,2			5,2
17	MAGAMISTUBA 1	26,5			26,5
18	DUSHIRUUM	11,5			11,5
19	MAGAMISTUBA 2	17,3			17,3
20	MAGAMISTUBA 3	18,3			18,3
21	SOOJUSTATUD KATUSETERRASS			34,3	
22	SOOJUSTAMATA KATUSETERRASS			35,6	
	2. KORRUS KOKKU:	99,4	0,0	69,9	99,4
	HOONES KOKKU	448,7	3,1	272,8	451,8