


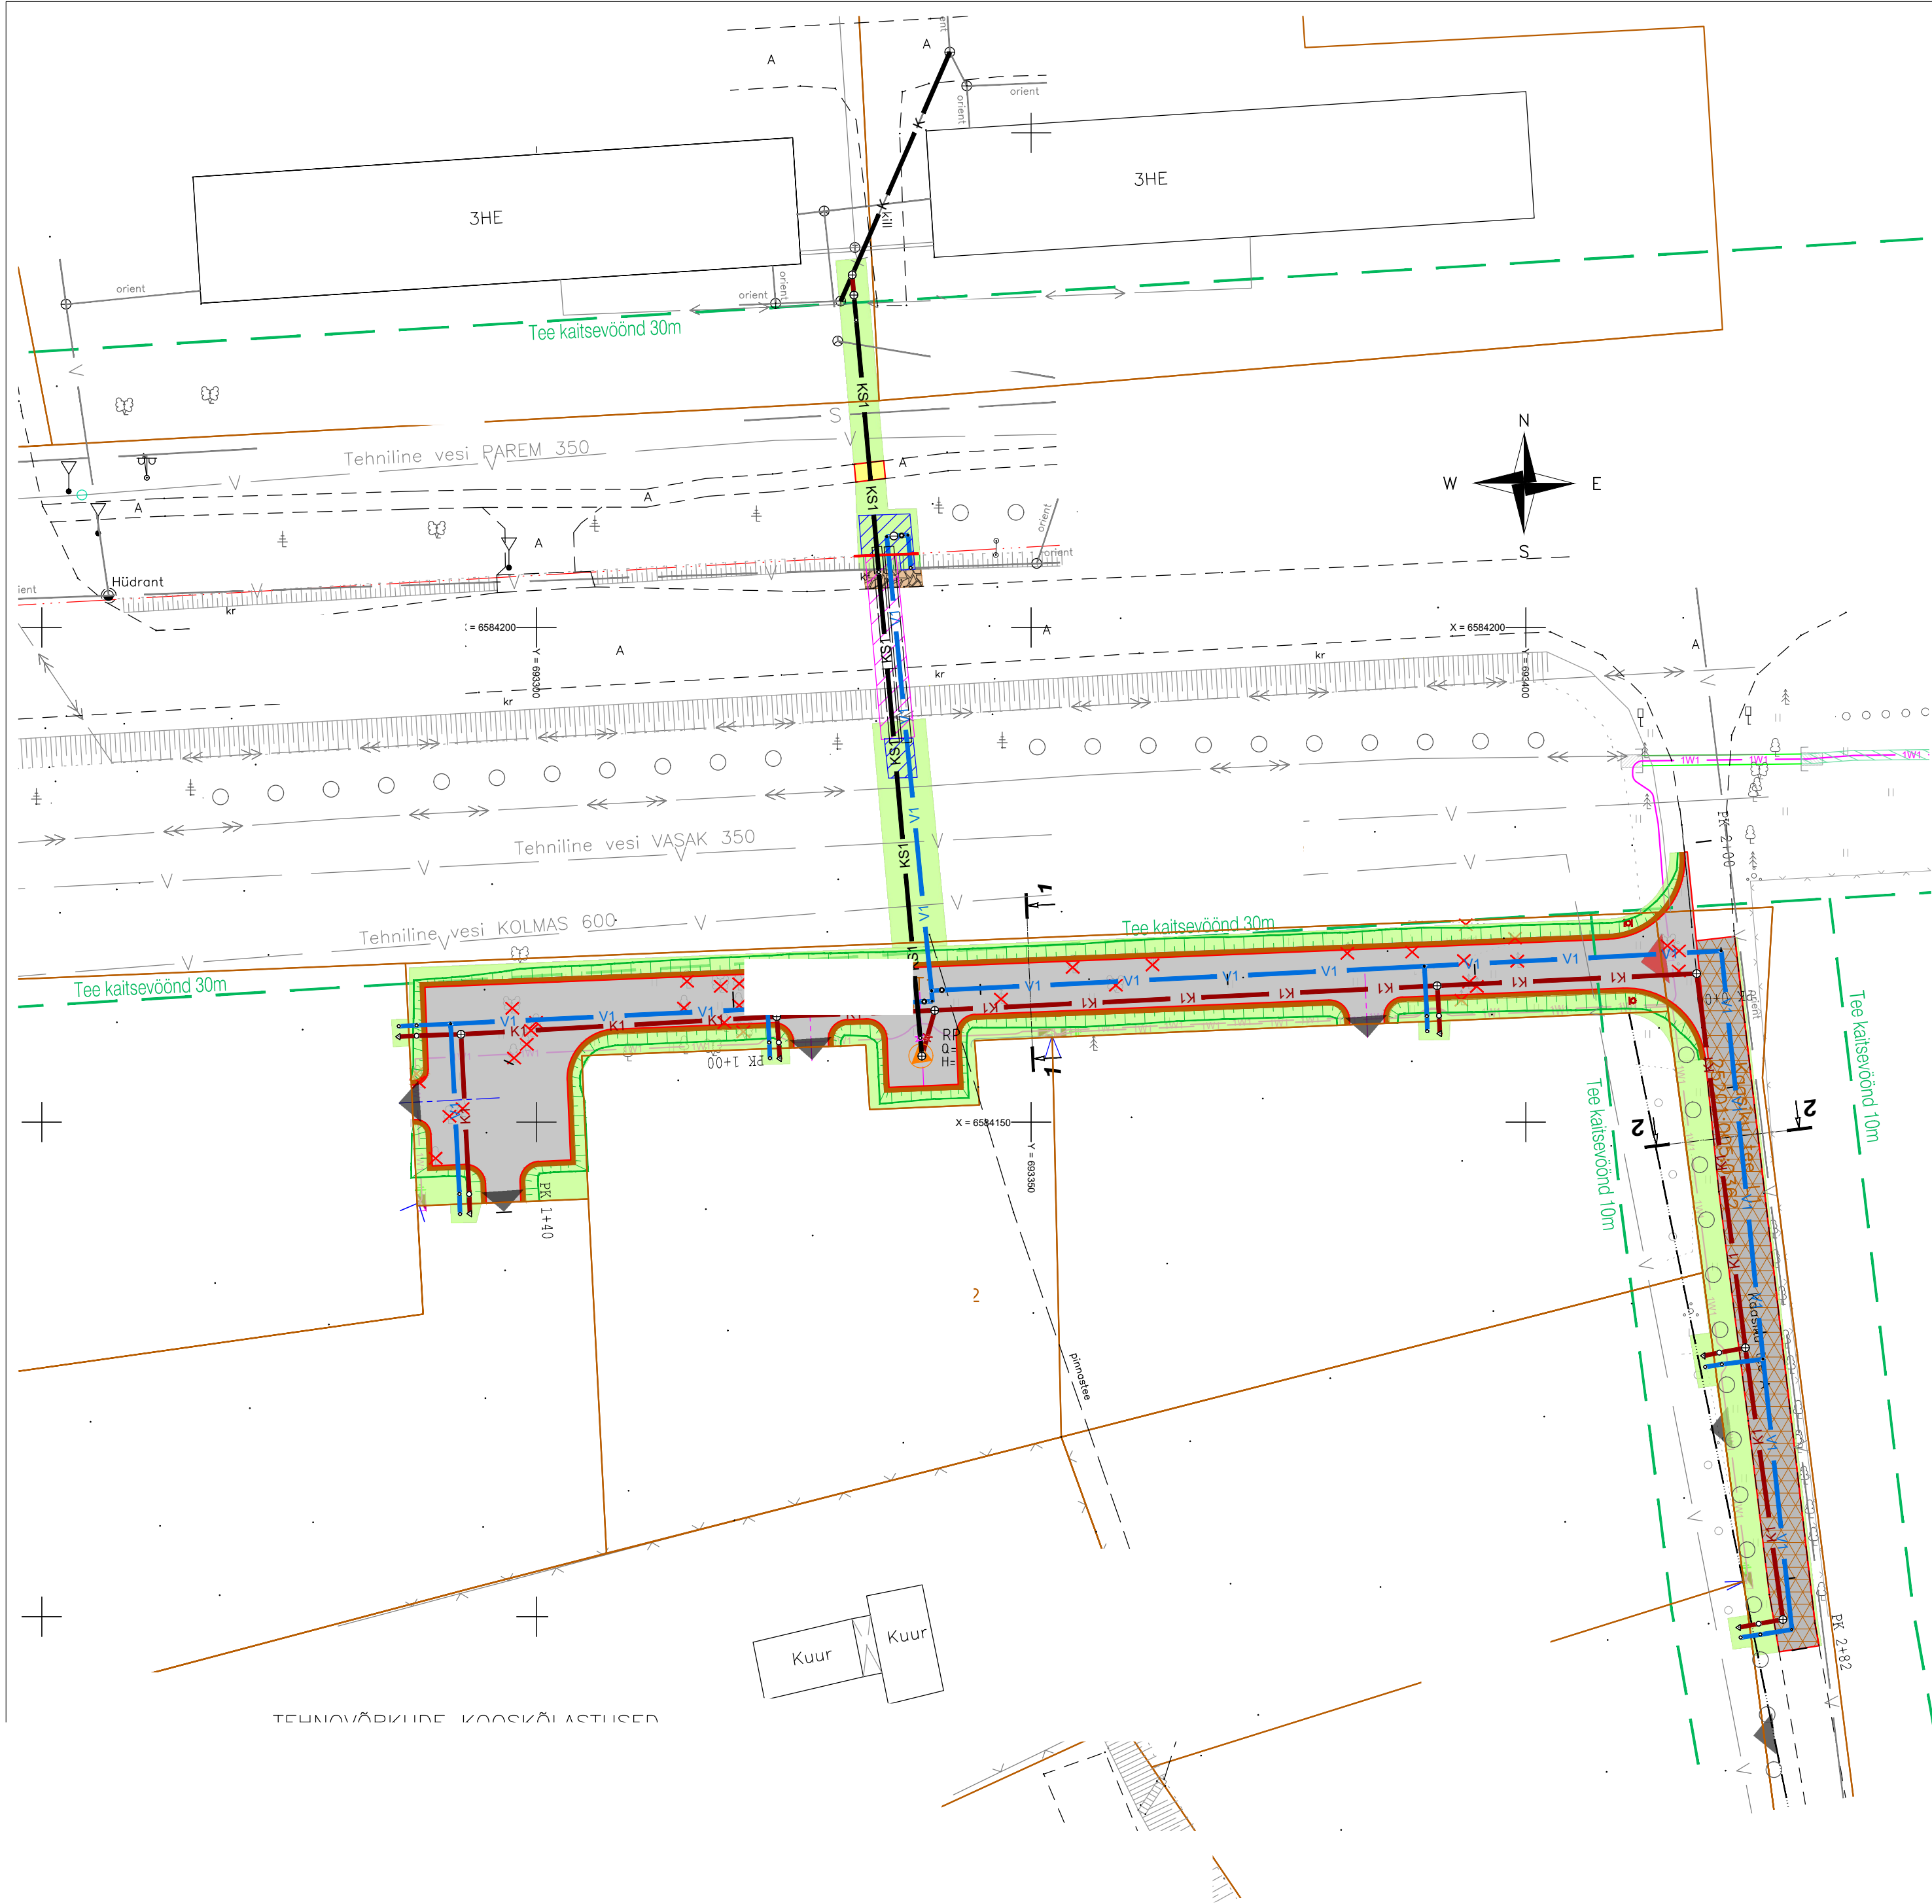

TINGMÄRGID:

- TEE KAITSEVÖÖND 30 m
- OLEMASOLEVAD KINNISTU PIIRID
- PROJEKTEERITUD KATTE SERV
- PROJEKTEERITUD MULDE SERV
- PROJEKTEERITUD VÕSA/METSA EEMALDAMISE PIIR
- PROJEKTEERITUD SÕIDUTEE 2x E, EELPUISTEGA PINDAMINE FREESPURUKATTEL (TÜÜP 1)
- PROJEKTEERITUD SÕIDUTEE KATTE TAASTAMINE(FREESPURU + 2x E, EELPUISTEGA PINDAMINE)
- PROJEKTEERITUD JALGTEE ASFALKATTE TAASTAMINE (TÜÜP 3)
- PROJEKTEERITUD FREESPURUKATE (TÜÜP 4)
- PROJEKTEERITUD/TAASTATAV HALJASALA (TÜÜP 5)
- PROJEKTEERITUD/TAASTATAV TEEPEENAR (TÜÜP 6)
- PROJEKTEERITUD NÕLV

LIKVIDEERITAV OBJEKT

PROJEKTEERITUD LIKLUSMÄRGI POST

- Kanalisatsiooni kontrollkaev
- Kanalisatsiooni vaatluskaev
- Kanalisatsiooni väljalask
- Olemasolev kaev
- Survekanalisatsiooni sõlm
- Kapega siiber
- Siibrikaev
- Sõlm
- Sadul
- Tupik
- Maakraan

- Olemasolev isevooline kanalisatsioon
- Projekteeritav isevooline kanalisatsioon 1
- Projekteeritav survekanalisatsioon 1
- Projekteeritav veetoru 1

- Sidekanalisatsioon
- Madalpingekaabel
- Kõrgepingekaabel
- Veetrass

Projekteeritud reovee ülepumpla

Torustiku rajamine kinnisel meetodil

Puurimiskaeviku asukoht

EL/EN Tingmärgid (Stromtec OÜ)

- Persp. 0.4 kV kaabel (esimene nr on kaablite arv kaevikus)
- Persp. jaotuskilp
- Persp. liitumiskilp (koos reservtoruga tarbijale)
- Persp. puurimiskaevik
- Persp. kinnisel meetodil puurimine
- Persp. haljastuse taastamine (kaevetööde ala)

