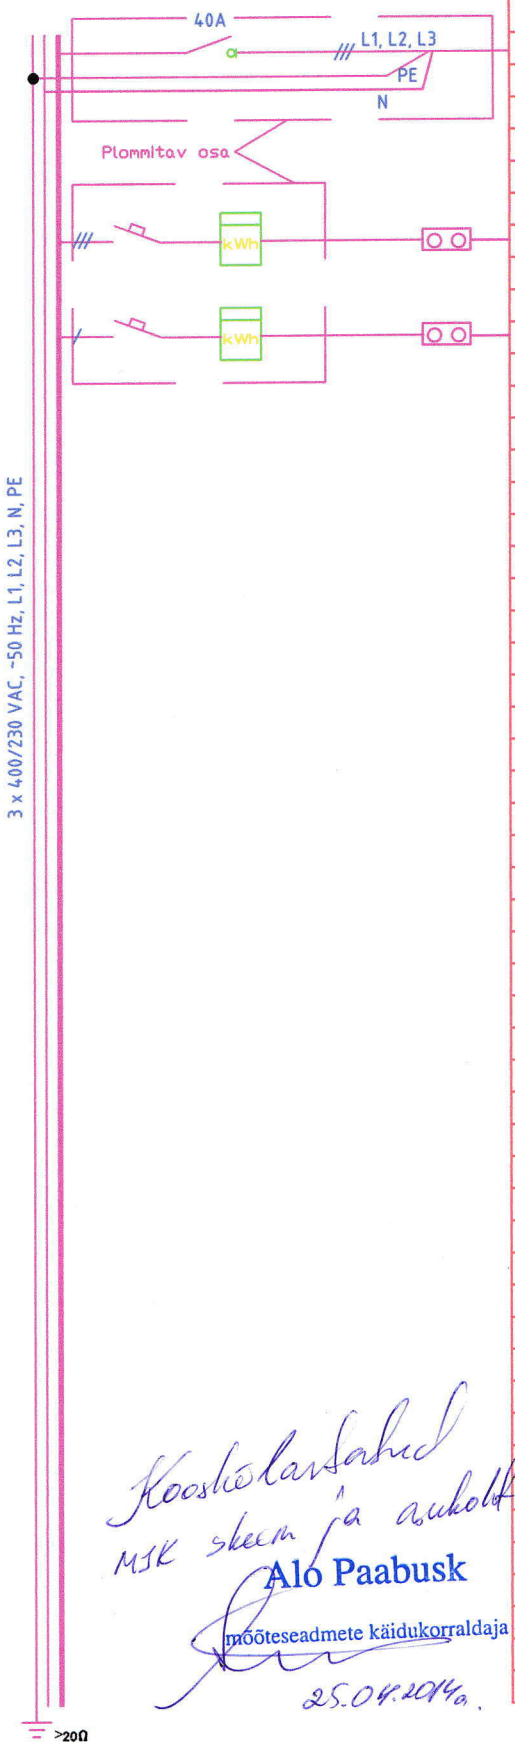

RÜHMA NR.	LIINI / SEADME KIRJELDUS	KOORMUS kW	KAITSE A	KAABEL mm²
	TOIDE PJK-st			PPJ 5G10
GR. 1	KORTER 9 JK TOIDE		C16	PPJ5G6
GR 2	KORTER 10 JK TOIDE		C16	PPJ3G6

MÕÕTURID: TN-S
JUHISTIK: VÄLIB VALMISTAJA
VÄRV: VÄLIB VALMISTAJA
MÕÕDUD:

ÜLALT
ÜLES VALMISTAJA NORM
VALMISTAJA NORM

TOIDE:
GRUPID:
NIMESILDID:
MÄRGISTUS:

TEF[illegible]PLEKK
HI[illegible]GA
PÕ[illegible]SÜLGUR
0 ... +40°C

KORPUS:
UKS:
LUKUSTUS:
KESKKOND:

IP41, AVATUD UKSEGA IP20
KILP, MÕÕTEKESKUS
PINDPAIGALDUS
ABB, LEGRAND VÕI ANALOOG

KAITSEASTE:
KESKUSE LIIK:
PAIGALDUSVIIS:
SEADMED:

400[illegible] V
25 kW
kW

NIMIPINGE:
NIMIVOOL
ARVESTUSLIKVÕIMSUS:
INSTALLEERITUD VÕIMSUS:

Kooskõlastatud
MJK skeem ja asukoht.
Alo Paabusk
mõõteseadmete käidukorraldaja
25.04.2014a.