


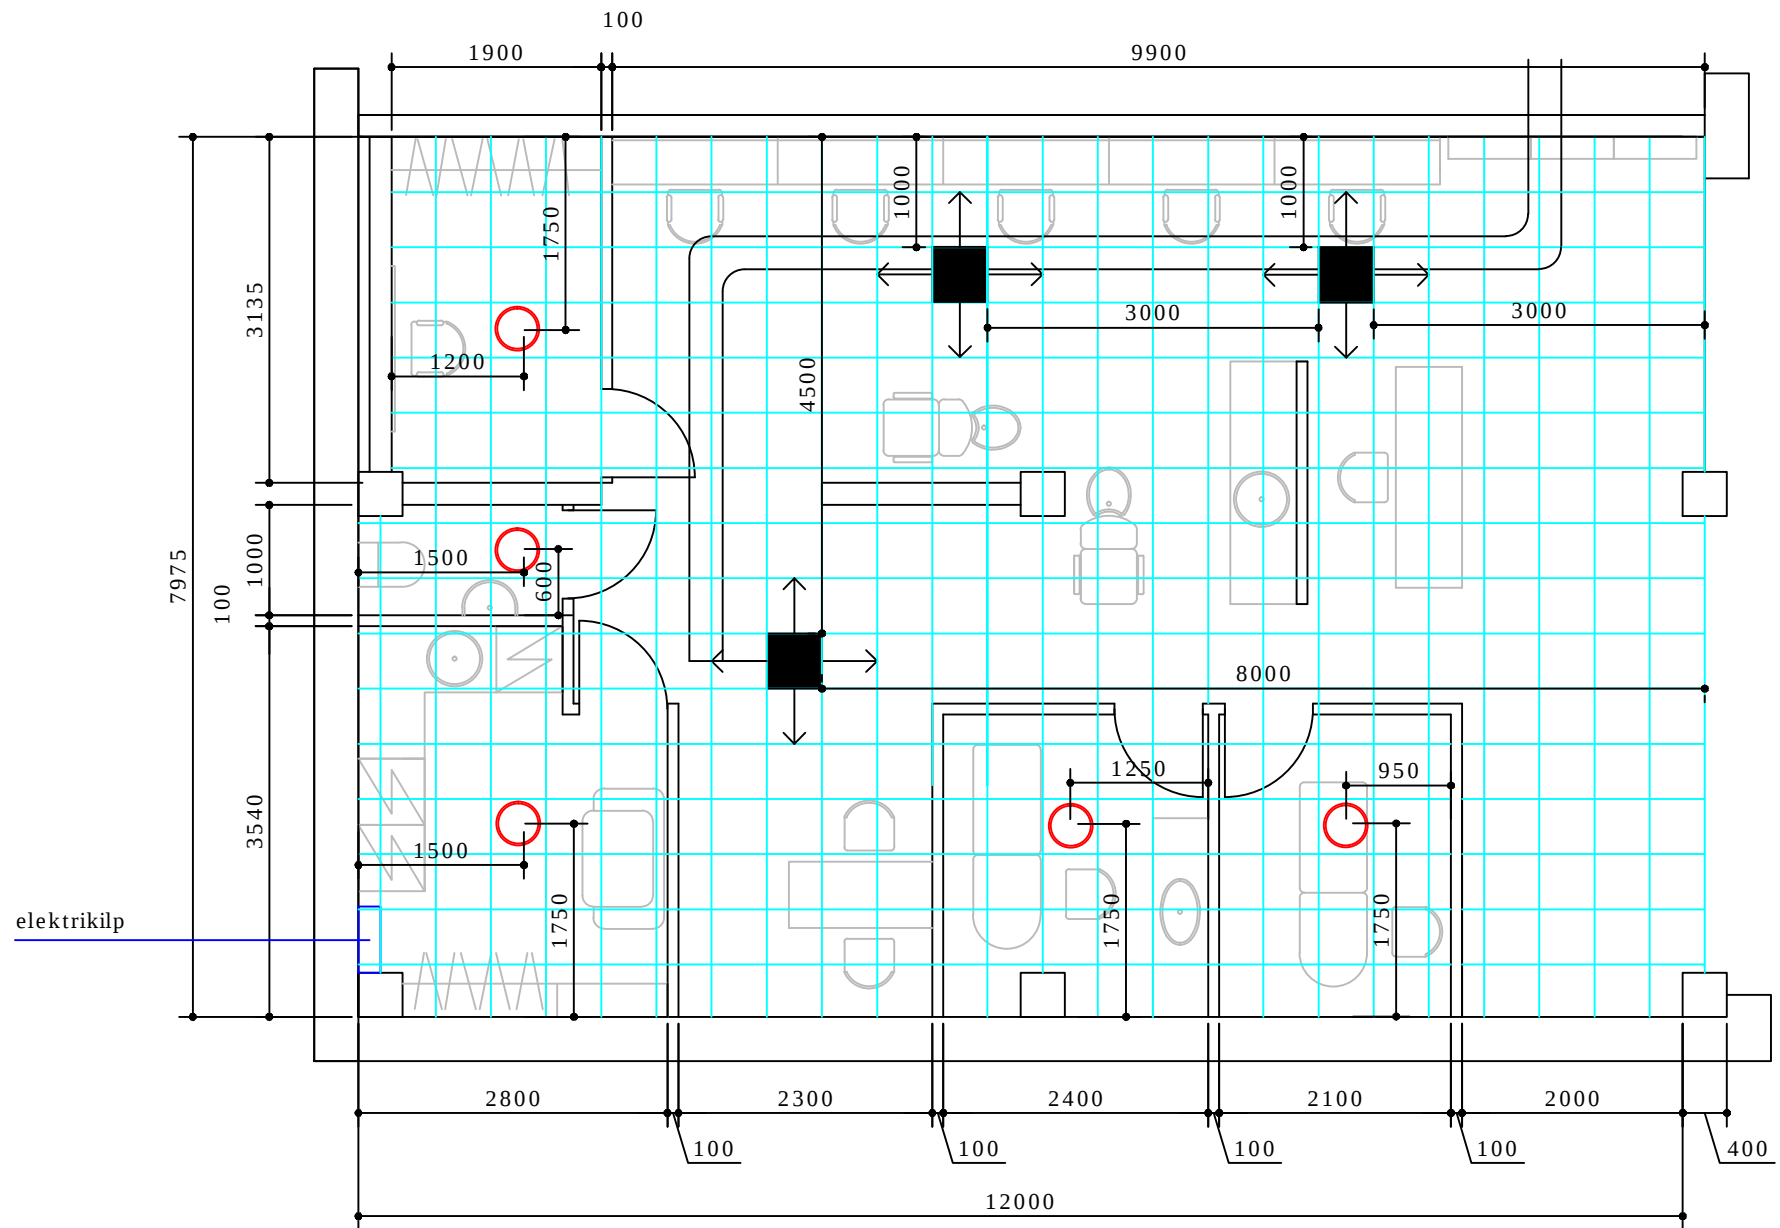

A-Ilustuudio. Ventilatsioon
Rendipind 111