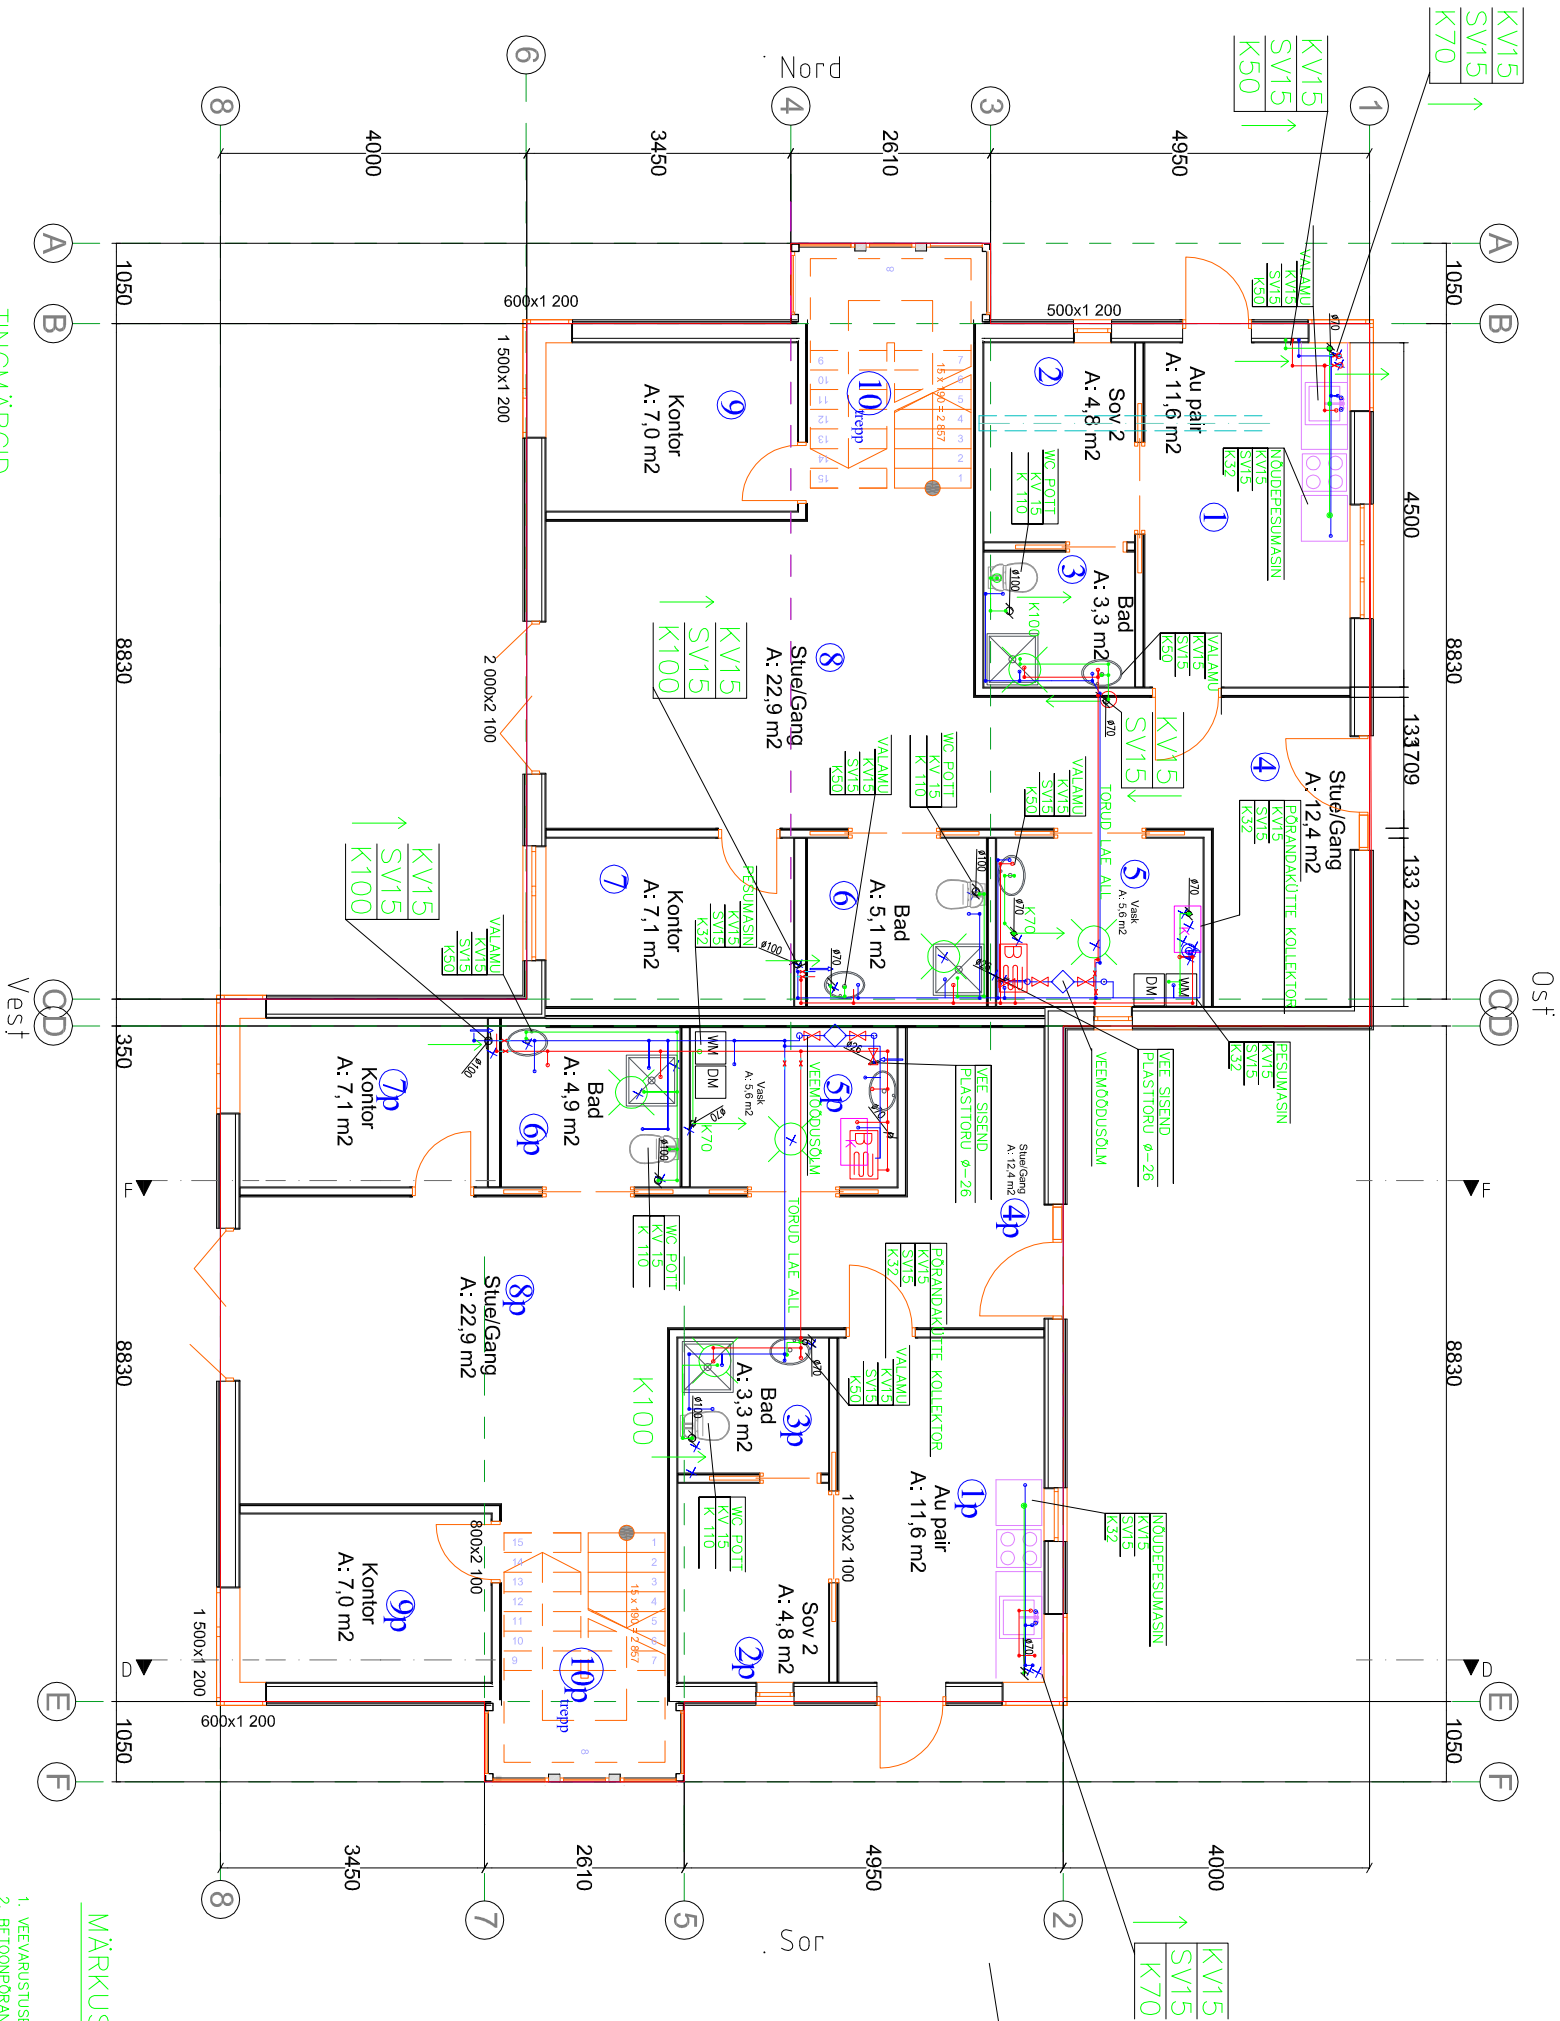


SAN. SEADE VASTAVATE ÜHENDUSMÕÕTUDEGA
SÕLM, PÕLV V. KOLMIK
KOHITKRAAN
SULGEVENTIIL
PÜSTIK, VASTAVATE MÕÕTUDEGA
- TRAPP
PÕRANDAKÜTTE KOLLEKTOR
PÕRANDAKÜTTE JA SOOJA TARBEVEE BOILER

- MÄRKUSED:
1. VEEVARUSTUSE TORUSTIKE MATERJALIS ON AL-KHIGA PE KOMPOSITTORU, KUI EI OLE MÄRKITUD TEISITI.
 2. BETOONPÕRANDA ALUSTE TORUDE ASEND KINNITAMATA.
 3. KOK TORUSTIKE LÄBIMIGUD PIRETISTE TEHA INI, ET EI NÕRGENE PIIRDE TULEPÜSVUS. PLASTTORUDE LÄBIMIGUD ÜHEST TULETÖKKESKTSIOONIST TEISE VARUSTADA TULETÖKKEMANSETTIDEGA.
 4. PLASTTORUSTIKE SOOJUSPAISUJISE KOMPENSEERIMISEL ARVESTADA TOOTJAPROOSETE NÕUETEGA.
 5. VEEMOODUSOLAM ON STANDARTNE, FILTRITE JA PUHASTUSUURKDEGA VARUSTATUD.