


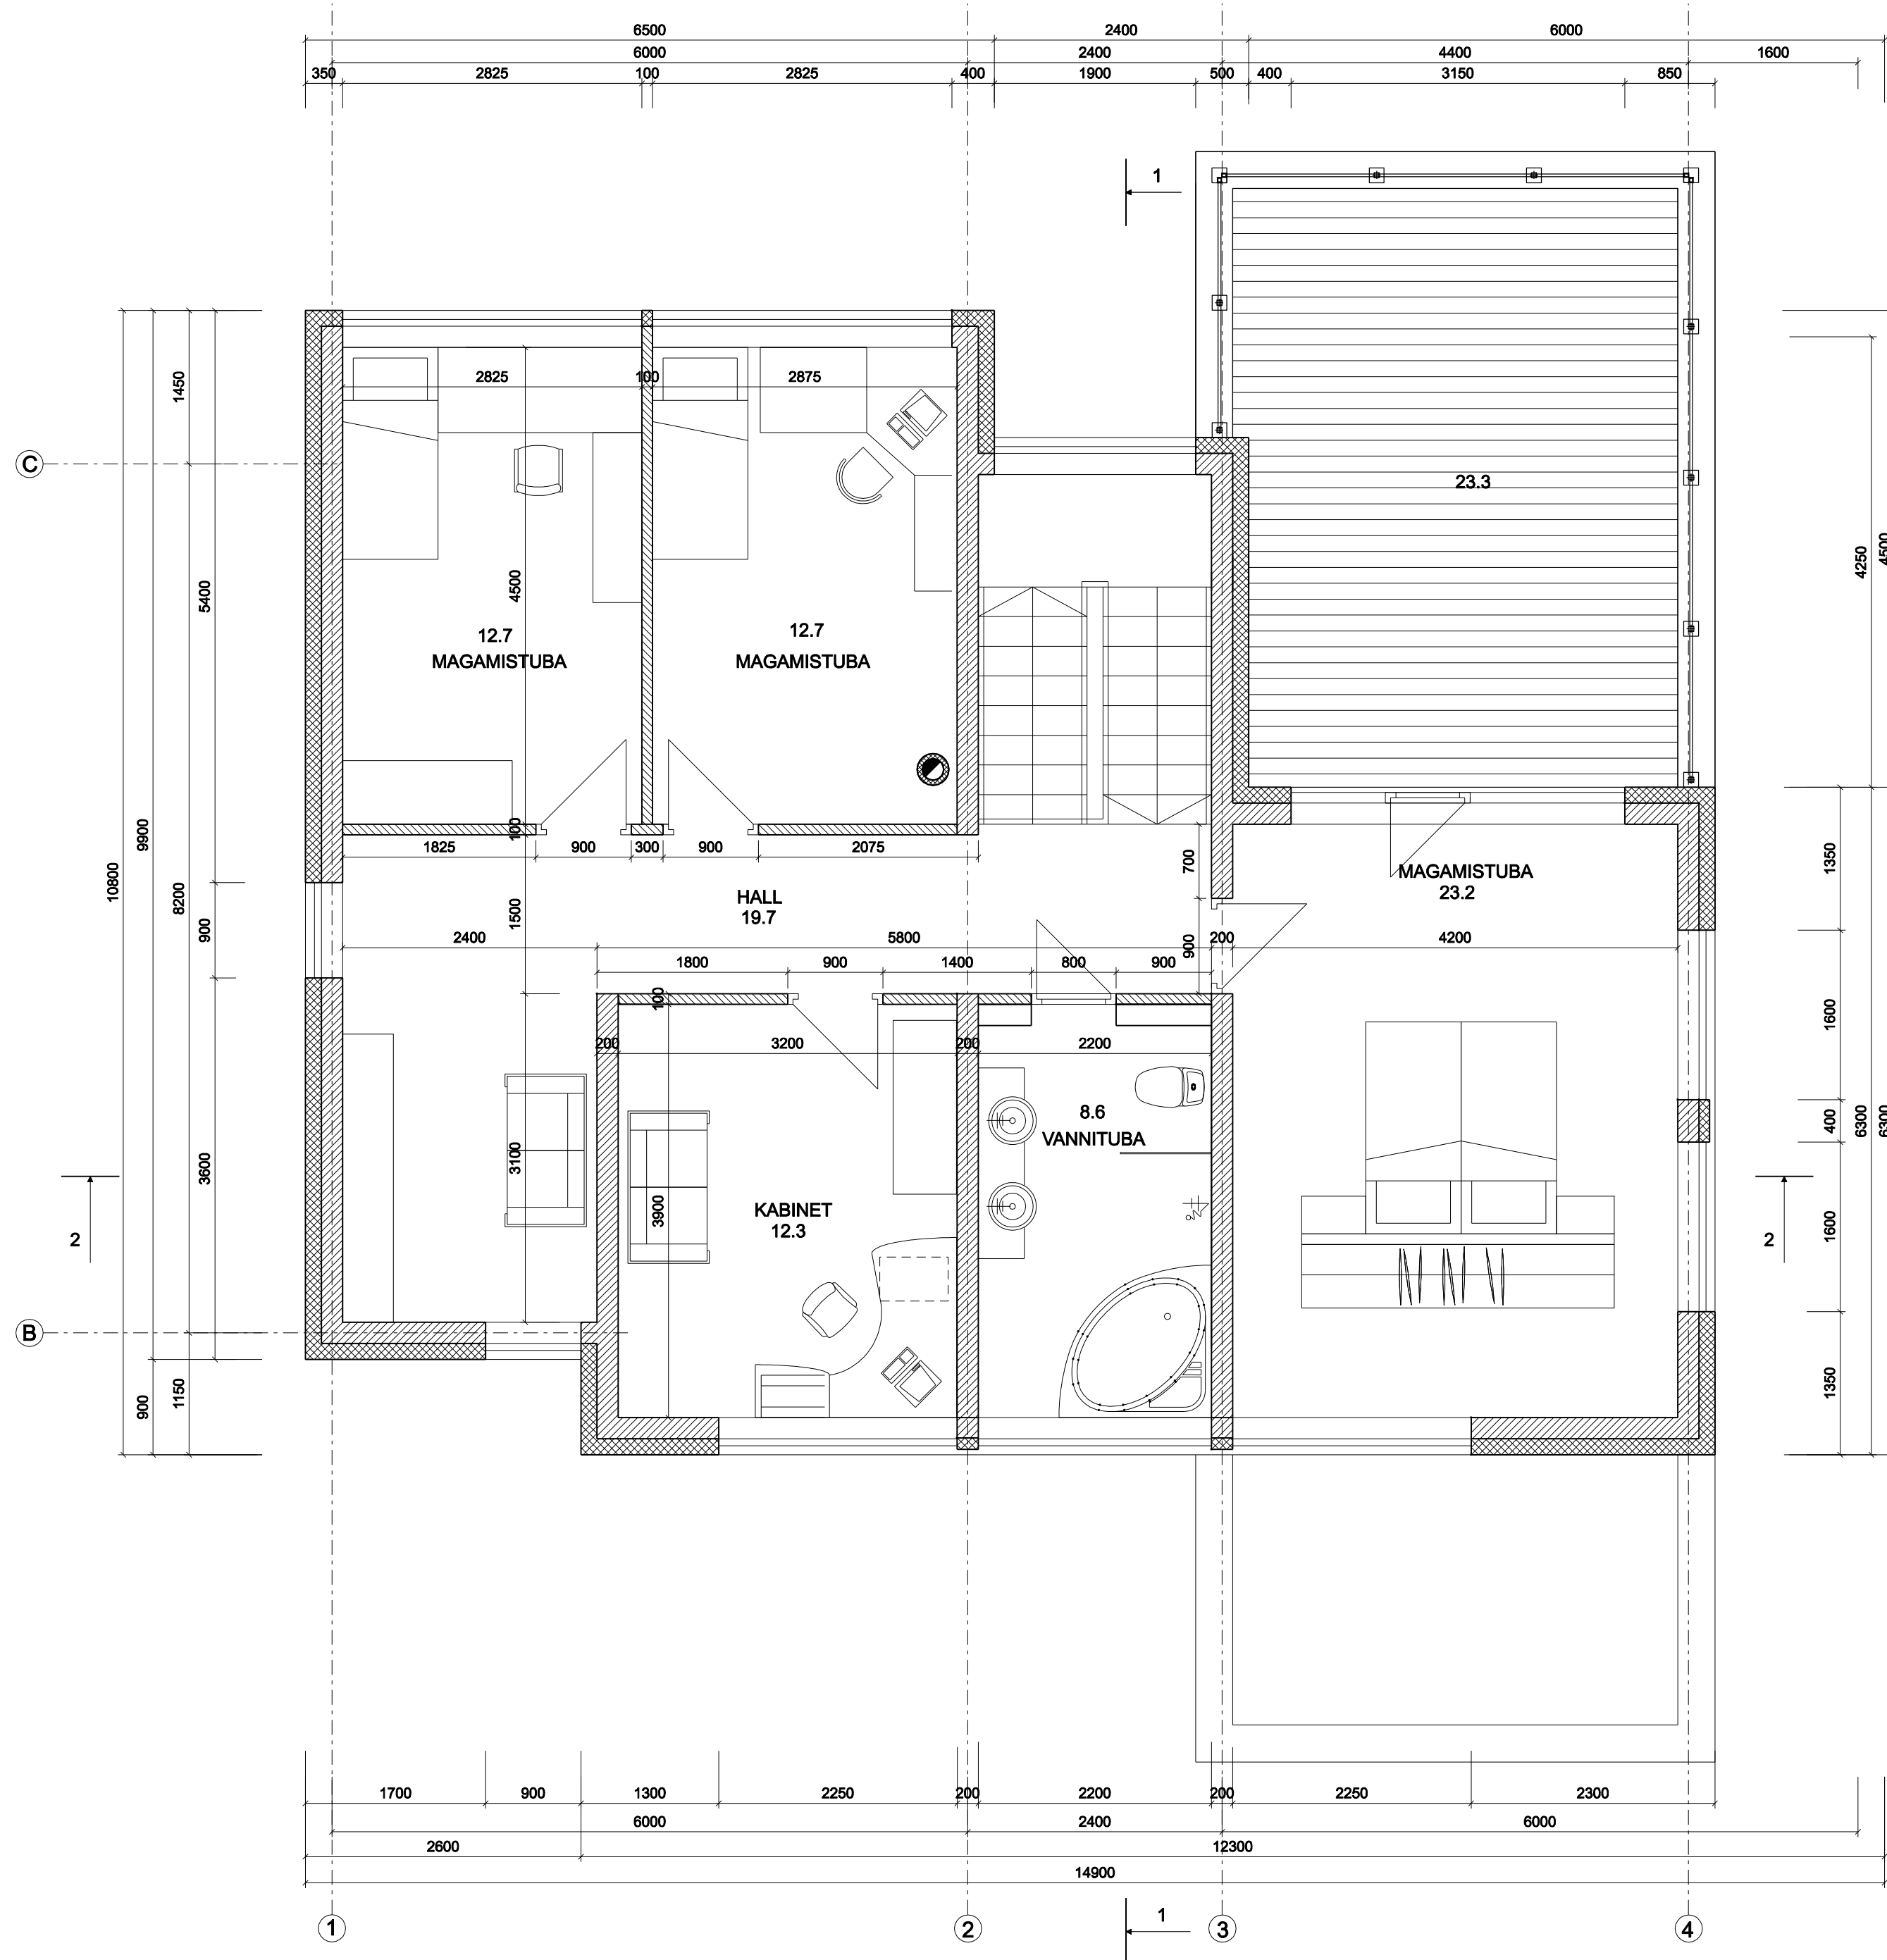

VS1
õhekrohv+soojustus EPS 60 SILVER 150mm
fibo plokk 200 mm
sisevimistlus

SS1
sisevimistlus
fibo plokk 200 mm
sisevimistlus

SS2
sisevimistlus
fibo plokk 100 mm
sisevimistlus

SS3
sisevimistlus
fibo plokk 150 mm
sisevimistlus