


PLAAN. NELJASKORRUS M1:100

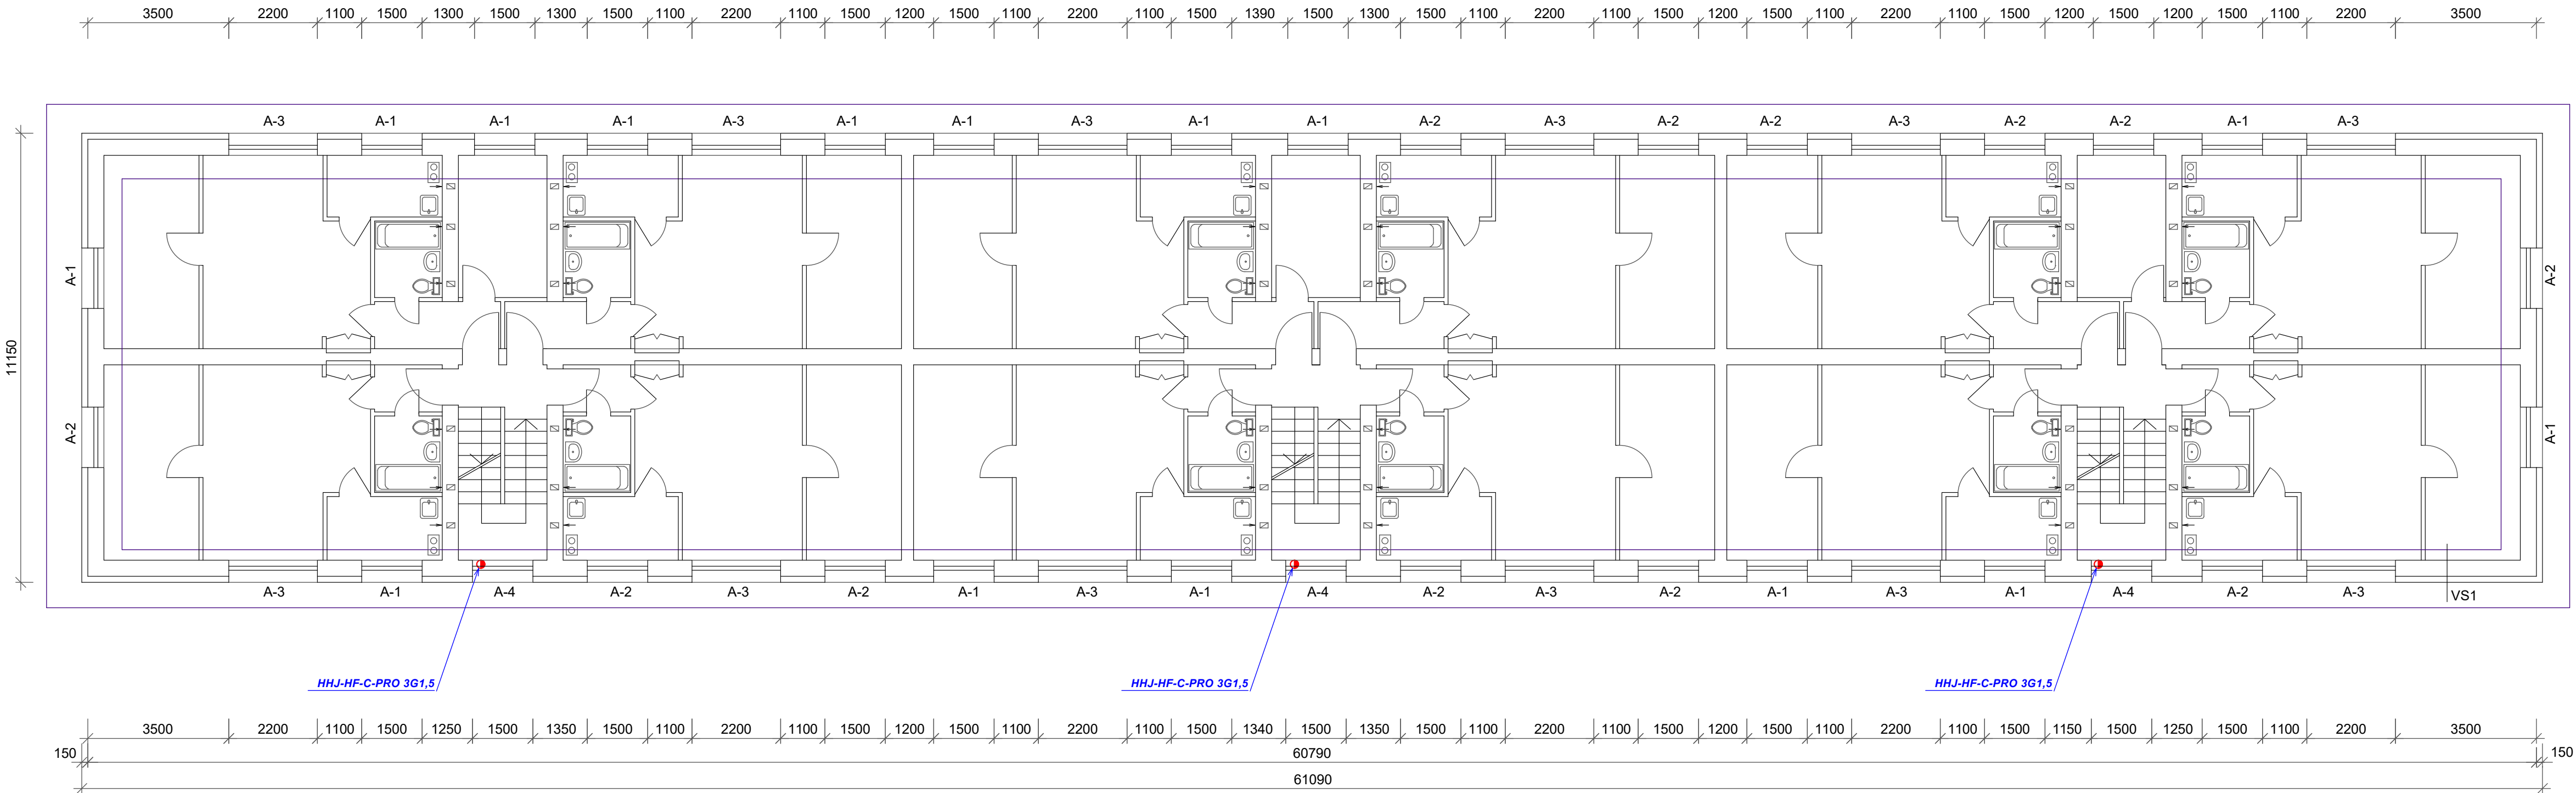

kaugjuhtimisega elektrijaam

			TELLIJA: Narva linn, KÜ		töö nr 609_PP_EL
			OBJEKT: korterelamu fassaadide rekonstrueerimise ehitusprojekt. Elektrivarustuse osa. Narva linn, Ida-Viru maakond		staadium PP
					leht 609_PP_EL-5-02
					MÕÖTKAVA 1:100
Vastutav spetsialist	allkirjastatud digitaalselt	L.Ivanistseva	JOOINIS: IV KORRUSE PLAAN.		KUUPÄEV 22.03.2025