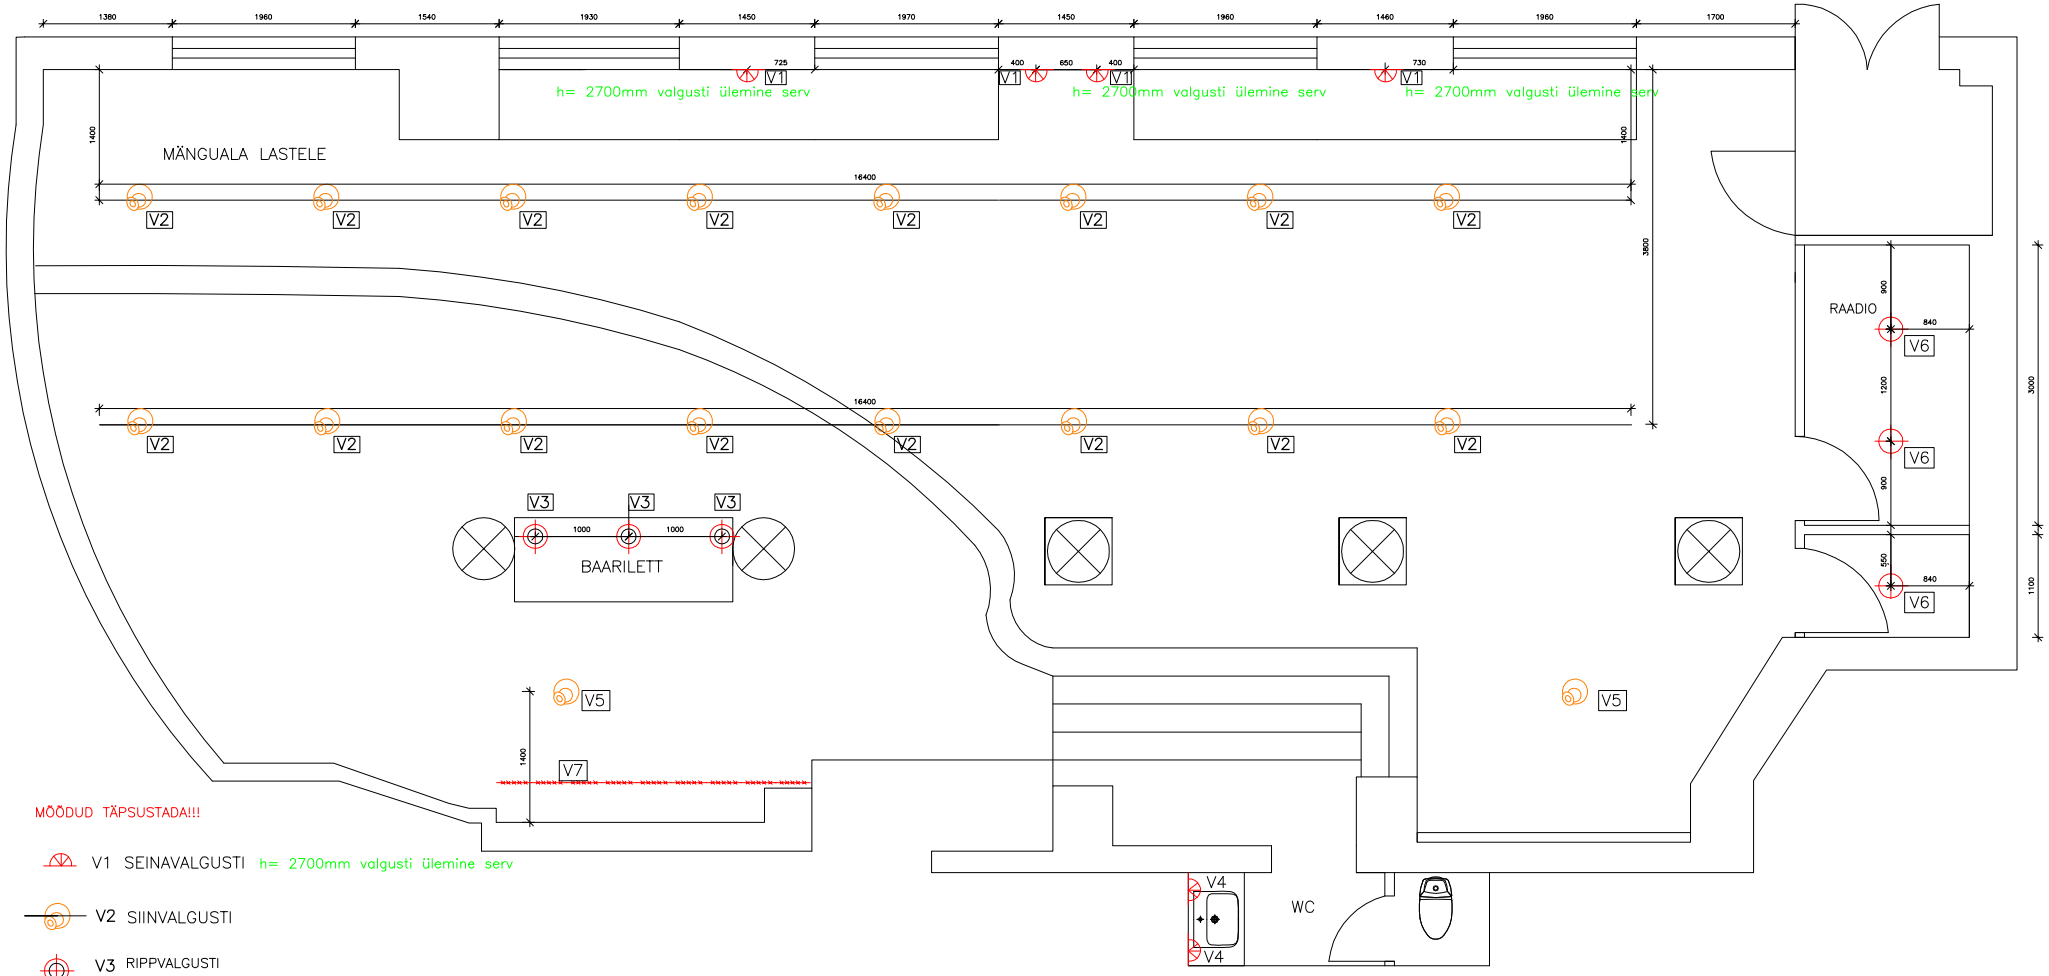

MÕÕDUD TÄPSUSTADA!!!

V1 SEINAVALGUSTI h= 2700mm valgusti ülemine serv

V2 SIINVALGUSTI

V3 RIPPVALGUSTI

V4 SEINAVALGUSTI IP44

V5 LAEVALGUSTI

V6 LAEVALGUSTI

V7 LED-riba KARNIISI VALGUSTUS