


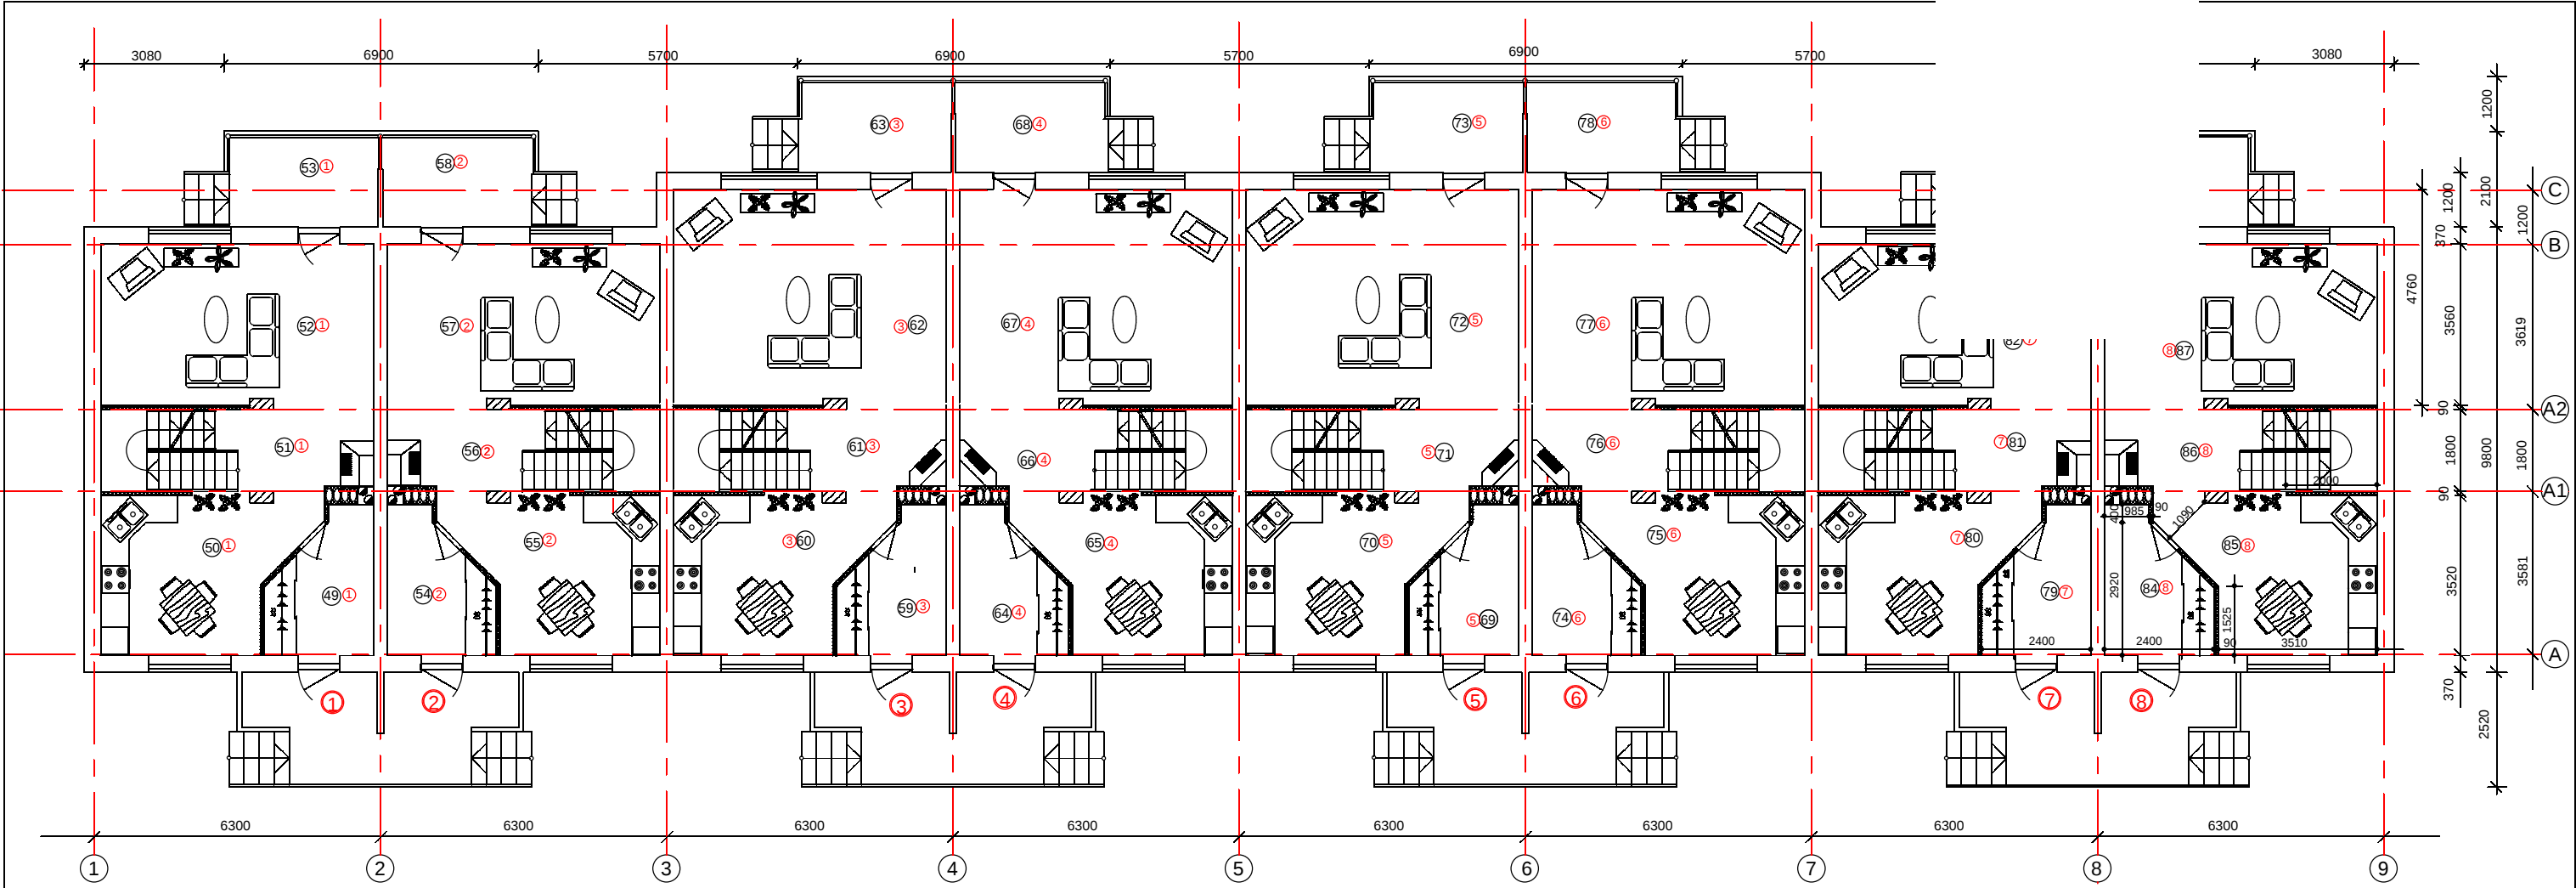

Korter 1	
49 Esik	6,4m ²
50 Köök	14,1m ²
51 Trepikoda	10,0 m ²
52 Elutuba	21,3 m ²
Korter1 kokku	51,8 m ²
53 Terrass	7,0 m ²

Korter 2	
54 Esik	6,4m ²
55 Köök	14,1m ²
56 Trepikoda	10,0 m ²
57 Elutuba	21,3 m ²
Korter 2 kokku	51,8 m ²
58 Terrass	7,0 m ²

Korter 3	
59 Esik	6,4m ²
60 Köök	14,1m ²
61 Trepikoda	10,0 m ²
62 Elutuba	28,5 m ²
Korter 3 kokku	59,0 m ²
63 Terrass	7,0 m ²

Korter 4	
64 Esik	6,4m ²
65 Köök	14,1m ²
66 Trepikoda	10,0 m ²
67 Elutuba	28,5 m ²
Korter 4 kokku	59,0 m ²
68 Terrass	7,0 m ²

Korter 5	
69 Esik	6,4m ²
70 Köök	14,1m ²
71 Trepikoda	10,0 m ²
72 Elutuba	28,5 m ²
Korter 5 kokku	59,0 m ²
73 Terrass	7,0 m ²

Korter 6	
74 Esik	6,4m ²
75 Köök	14,1m ²
76 Trepikoda	10,0 m ²
77 Elutuba	28,5 m ²
Korter 6 kokku	59,0 m ²
78 Terrass	7,0 m ²

Korter 7	
79 Esik	6,4m ²
80 Köök	14,1m ²
81 Trepikoda	10,0 m ²
82 Elutuba	21,3 m ²
Korter 7 kokku	51,8 m ²
83 Terrass	7,0 m ²

Korter 8	
84 Esik	6,4m ²
85 Köök	14,1m ²
86 Trepikoda	10,0 m ²
87 Elutuba	21,3 m ²
Korter 8 kokku	51,8 m ²
83 Terrass	7,0 m ²

Korruse SNP 443,2 m²
Eluruumide pind 443,2 m²
Elamispind 199,2m²
Elur abipind 244,0 m²
Terrasside arv ja ANP 8/56,0m²

- Tingmärgid
- Kivivillaga soojustatud gaaskukeroonplokk
 - Gaaskukeroonplokkidest vahesein
 - ▨ sil tellistest post
 - kipslaadist vahesein met karkassil

MUUDATUSED KOOSKÖLASTATUD AARE UUKADO PROJEKTIGA

Mati Kärsti FIE Laada 25-29 Rakvere tel 529 7199				Objekt	8KRT RIDAELAMU	Ehitisregistri kood	108040835
				Staad	Muudatused korterite ruumiprogrammis		
Möödist	M.Kärsti		aug 2007	Aadress	Tedre tn 12 Rakvere linn	66301:015:0008	
Tellija				Tellija	RAKVERE KINNISVARA ARENDUSE AS		Kinnistu reg osa nr 3349231
				Joonis	ESIMESE KORRUSE PLAAN		Leht nr M 1: 100