


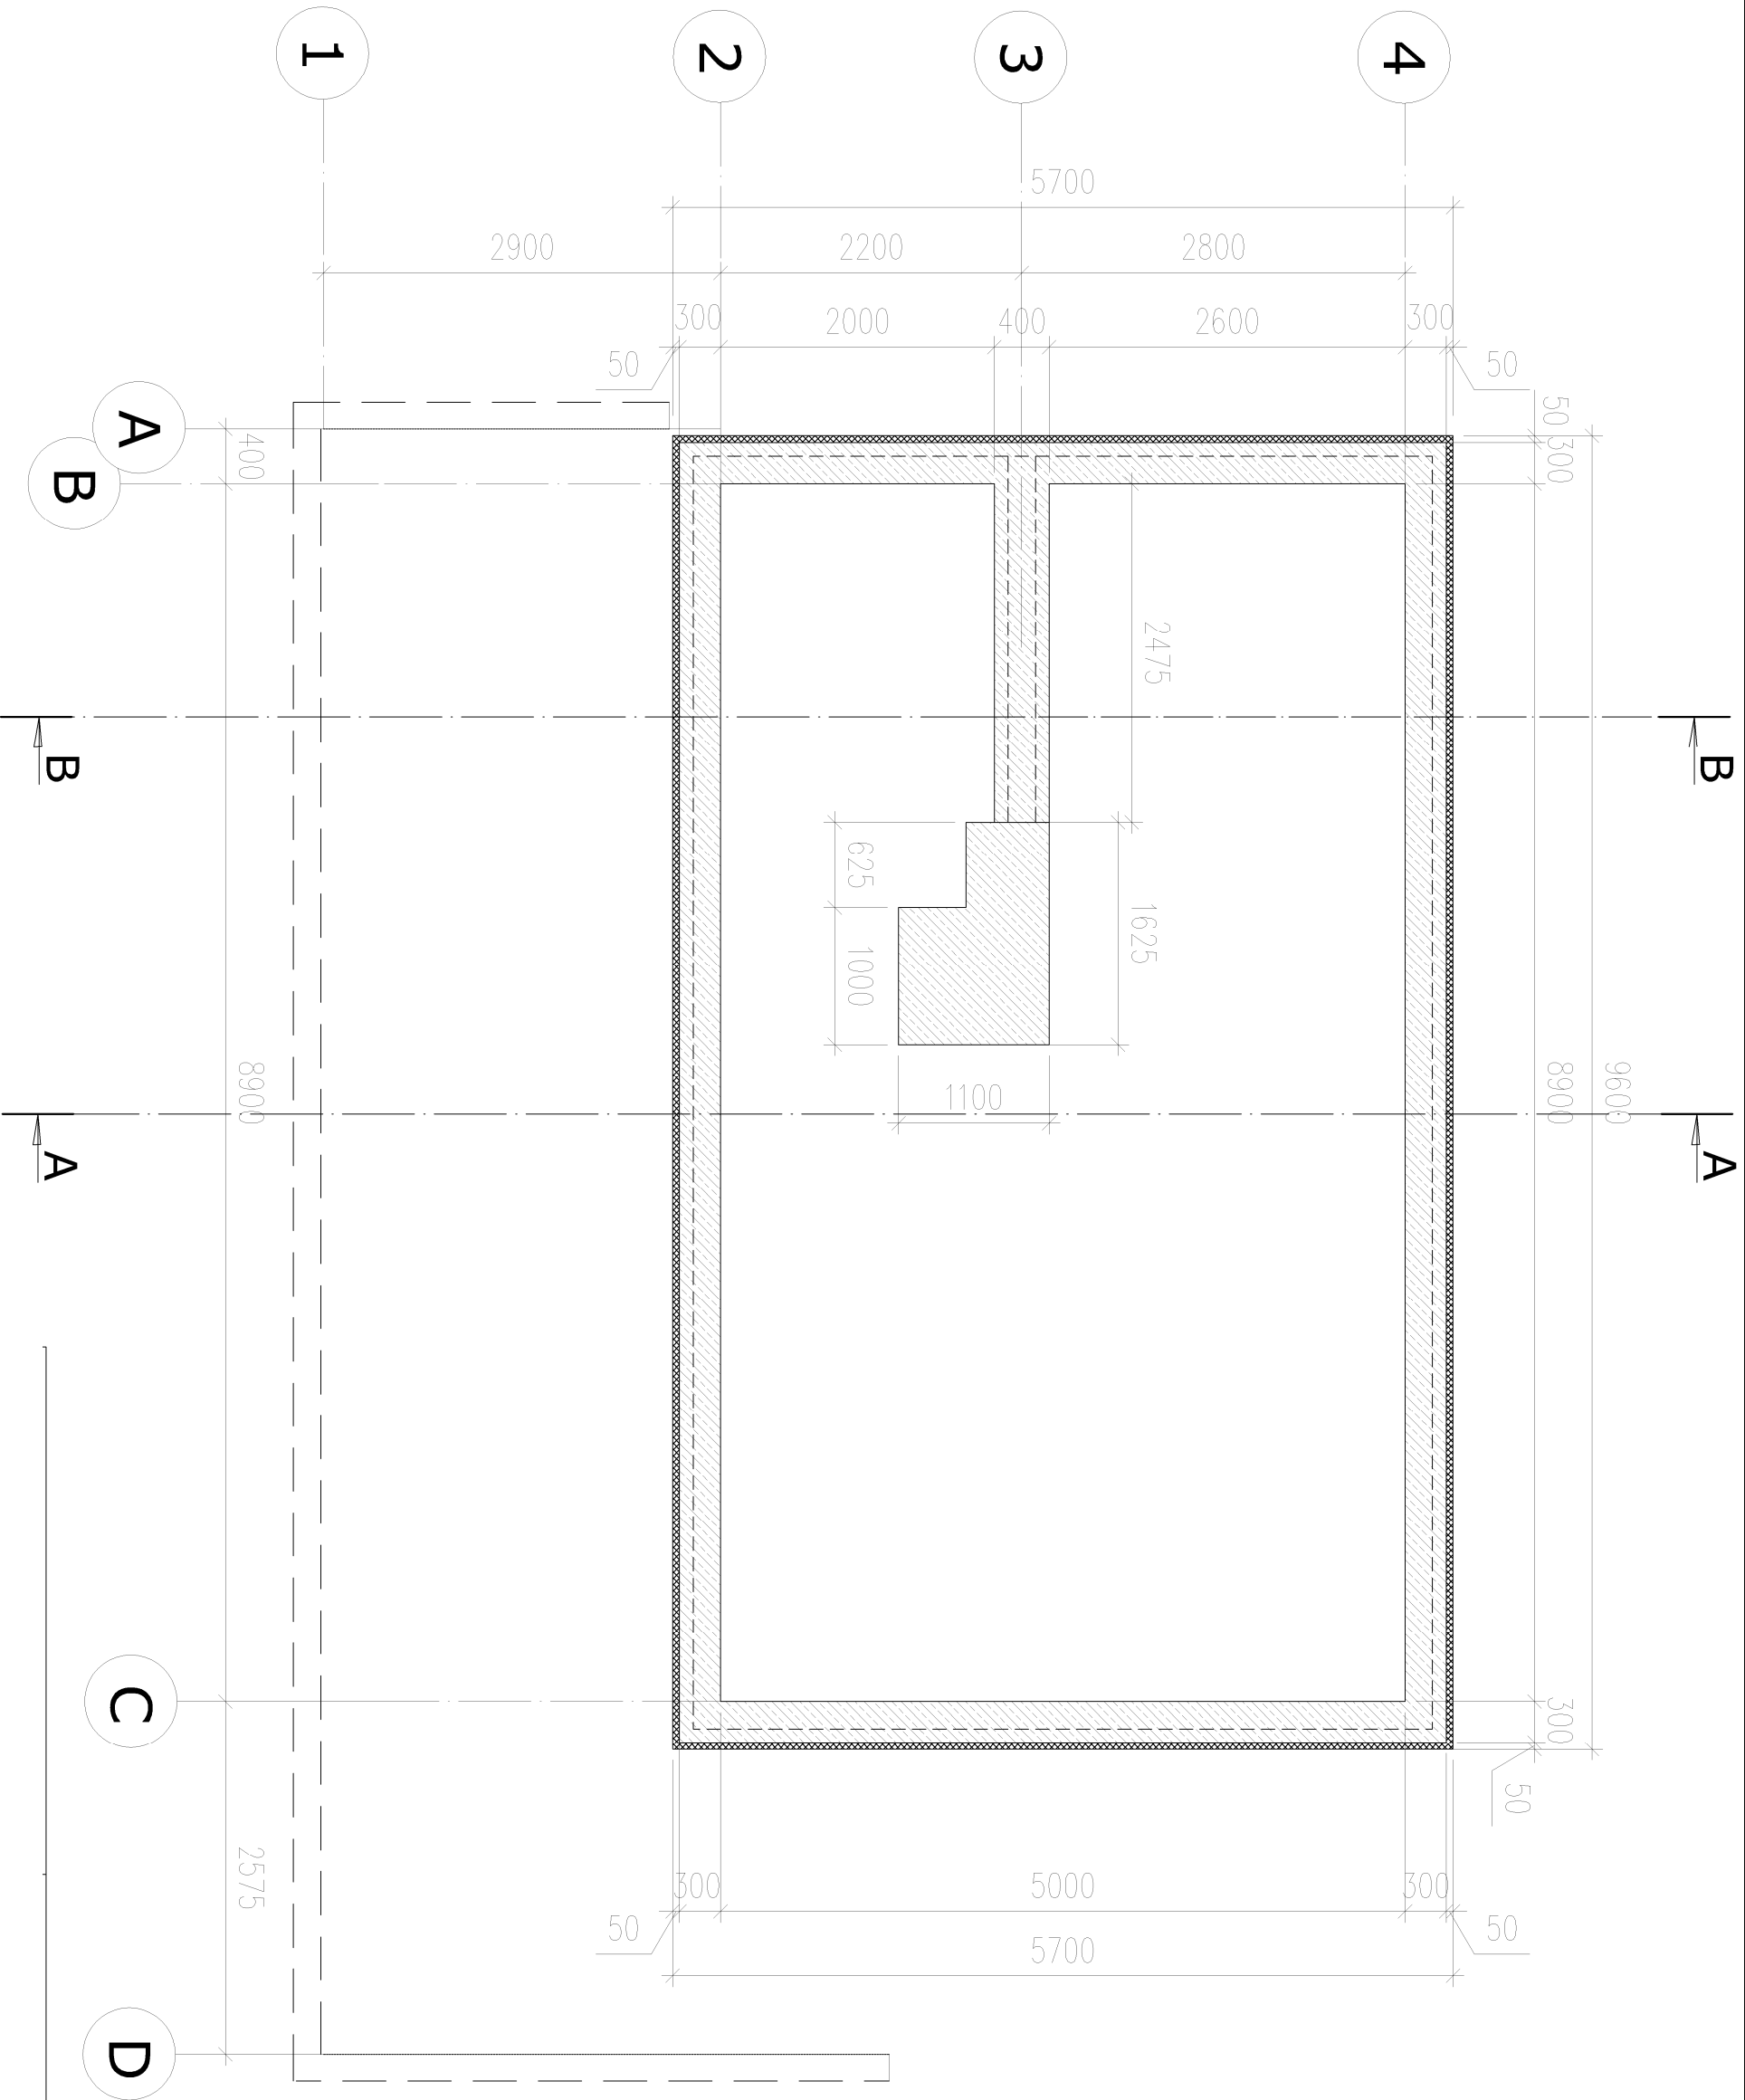

TINGMÄRGID:

- EPS SOOJUSTUS
- MONOLIITBETON
- TUGISEINA KONTUUR