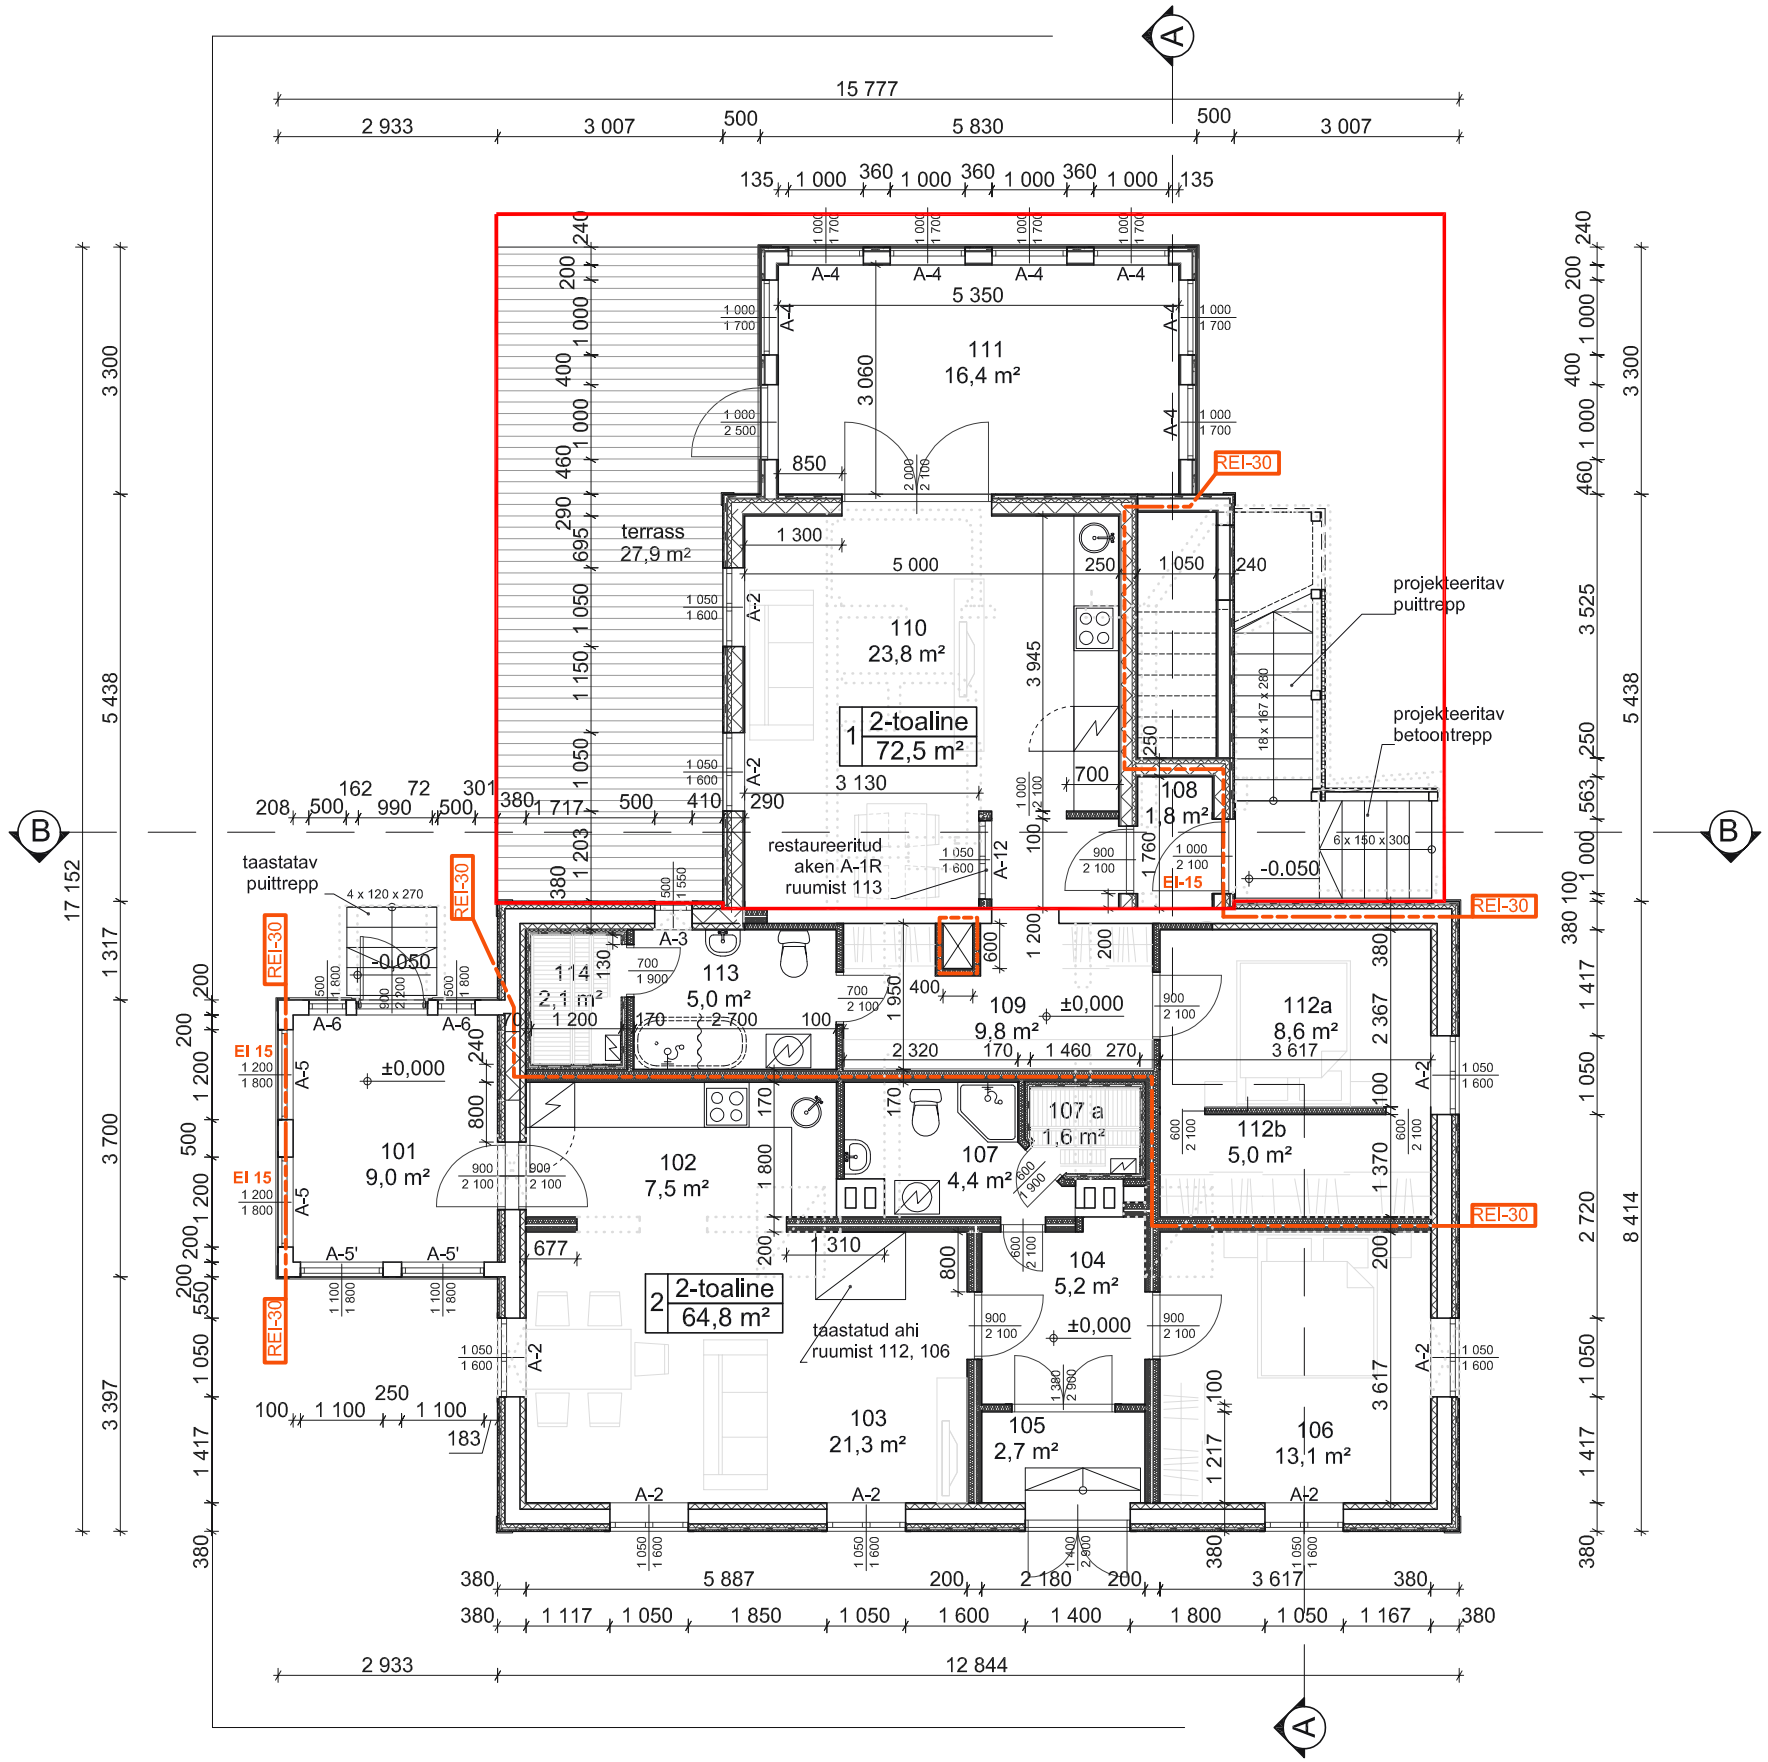

SEINATÜÜBID:

- korterivaheline puitkarkassil kipssein
- kipssein
- laudisega kaetud puitkarkasssein
- tulekindel puitkarkasssein
- laudisega kaetud soojustatud puitkarkasssein
- olemasolev soojustatav välissein
- olemasolev sein
- lammutatav sein
- REI 60 — tuletõkkesektsiooni piir
- Uus hooneosa