
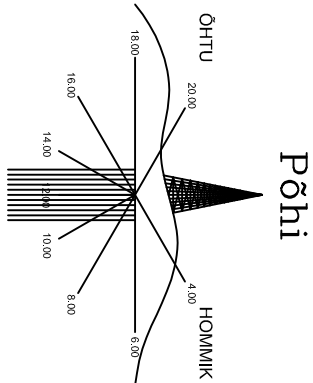


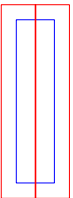



Tingmärgid Lõuna

- 

Planeeritav elamu
- 

Punane – katuse räästas ja hari.
- 

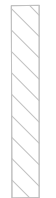Sinine – hoone vundament
- 

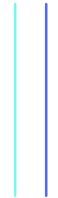Krundipiir
- 

Ehitusala
- 

Planeeritav servituut
- 

Planeeritav tee
- 

Planeeritav kanalisatsioon
- 

Planeeritav vesi
- 

Planeeritav maddisurve gaas
- 

Planeeritav mddpinge mookabel
- 

Olemasolev liitumisklip
- 


Kalded sodevee äravoolule
- 

Juurdepöös krundile
- 

Parkimiskoht
- 

Sorteeritud prügi
- 

Hüdrofoor

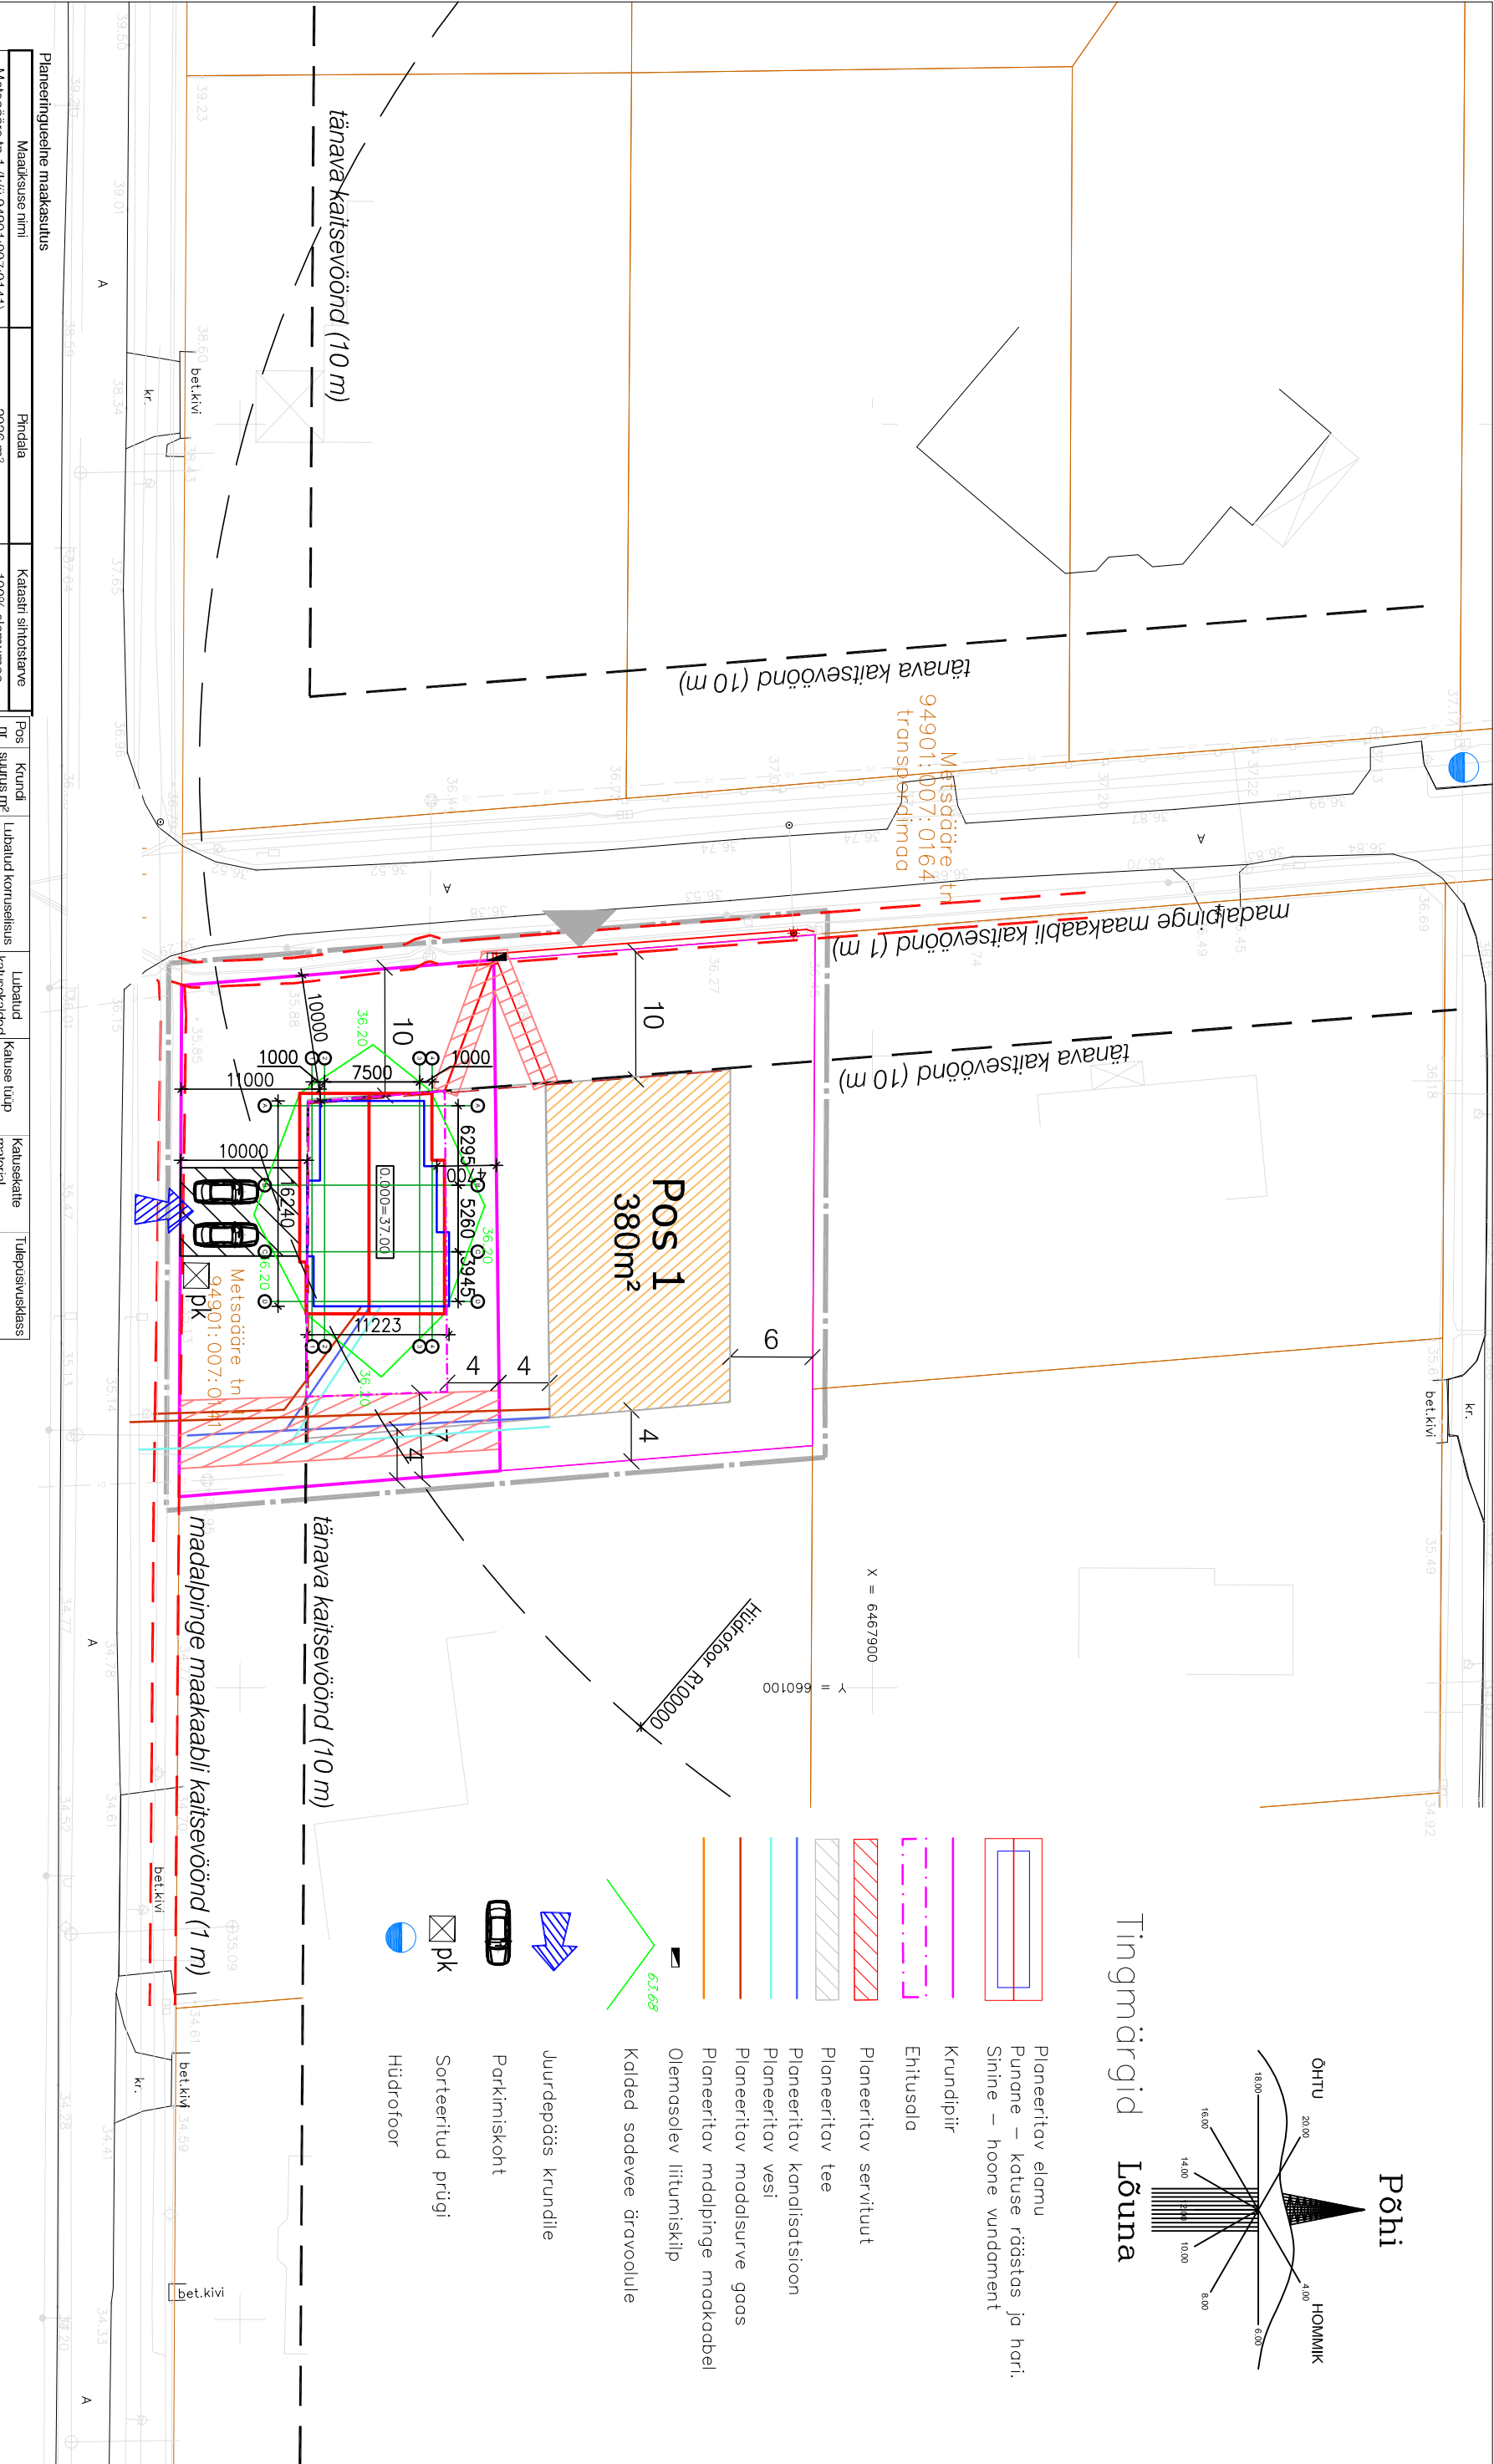

Maakasuse nimi		Pindala	Katastri sihtistare		
Metsaääre tn 1 (K/ü 94901:007:0141)		2026 m²	100% elumumaa		
Planeeringujärgne maakasutus ja ehitusõigus					
Positsiooni number	Krundil suurus m²	Suurim lubatud ehitusalune pindala m²	Lubatud hoonete arv (põhihoone/abihoone)	Hoone suurim lubatud kõrgus (põhihoone)	
1	1013	100% elumumaa	250	1/1	8,5m
2	1013	100% elumumaa	250	1/1	8,5m

Pos	Krundil suurus m²	Lubatud korruseisus	Lubatud katusekaldeid	Katuse tüüp	Katusekatte materjal	Tulepusevustklass
1	1013	2 maapealset korrust (põhikorrus ja katusealune korrus)	15–45°	Viljakatus, keelpikatus, kaldkatus	Puulmaterjal, katuseplekk, katusekivid	TP3
2	1013	2 maapealset korrust (põhikorrus ja katusealune korrus)	15–45°	Viljakatus, keelpikatus, kaldkatus	Puulmaterjal, katuseplekk, katusekivid	TP3