


POS. 1 REHIELAMU PÕHIPLAAN

M 1: 100

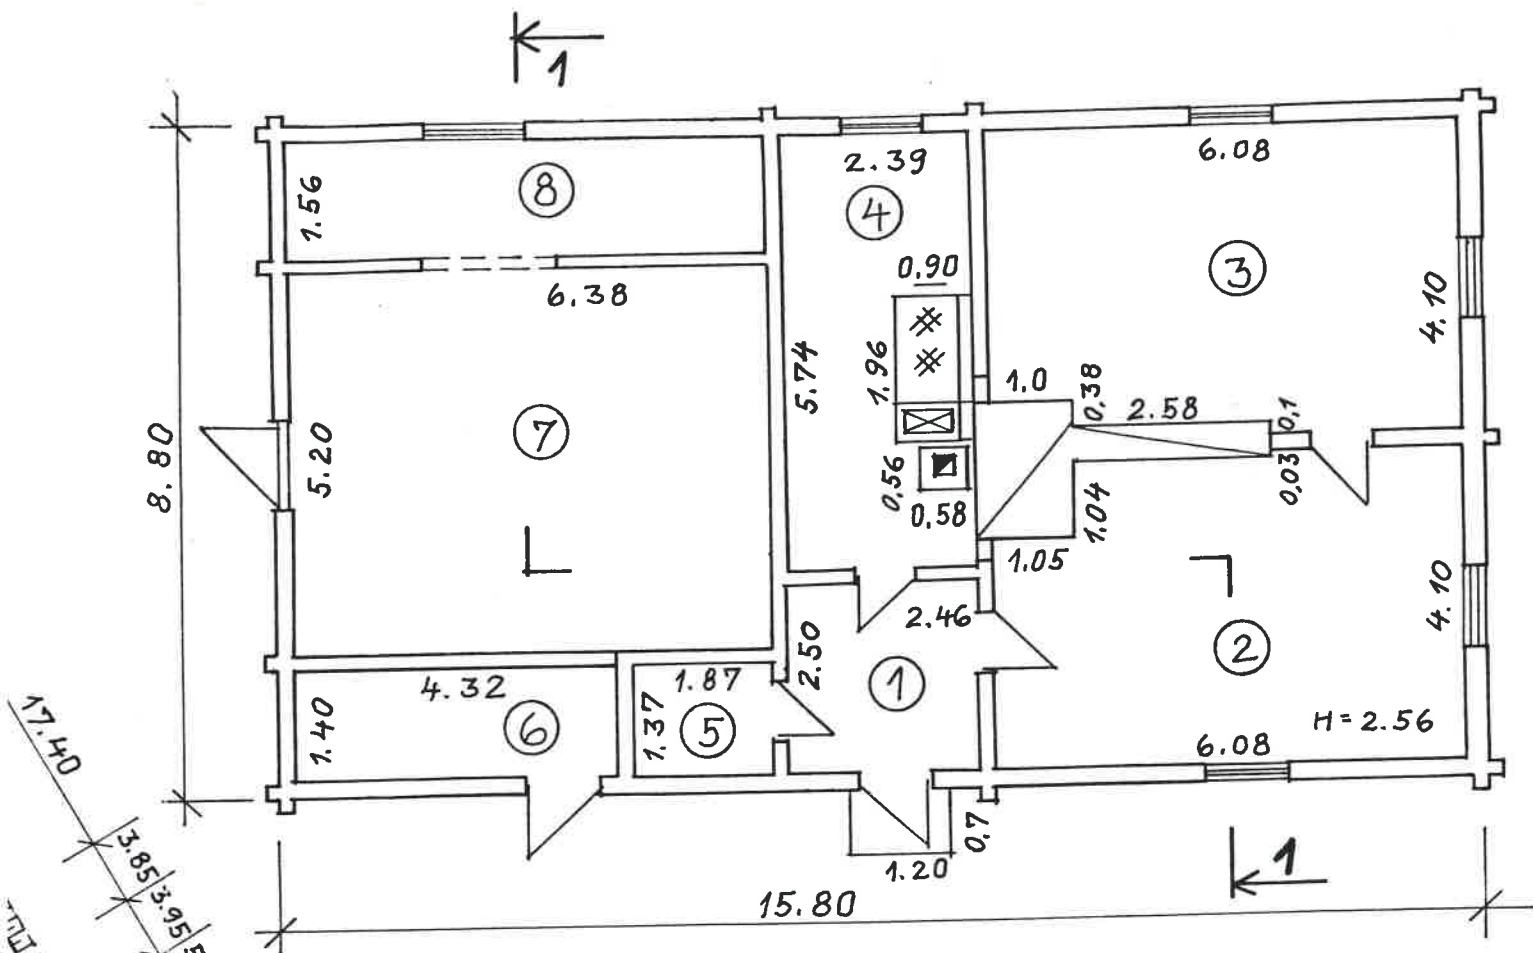

LÖIGE 1-1

