170 m²

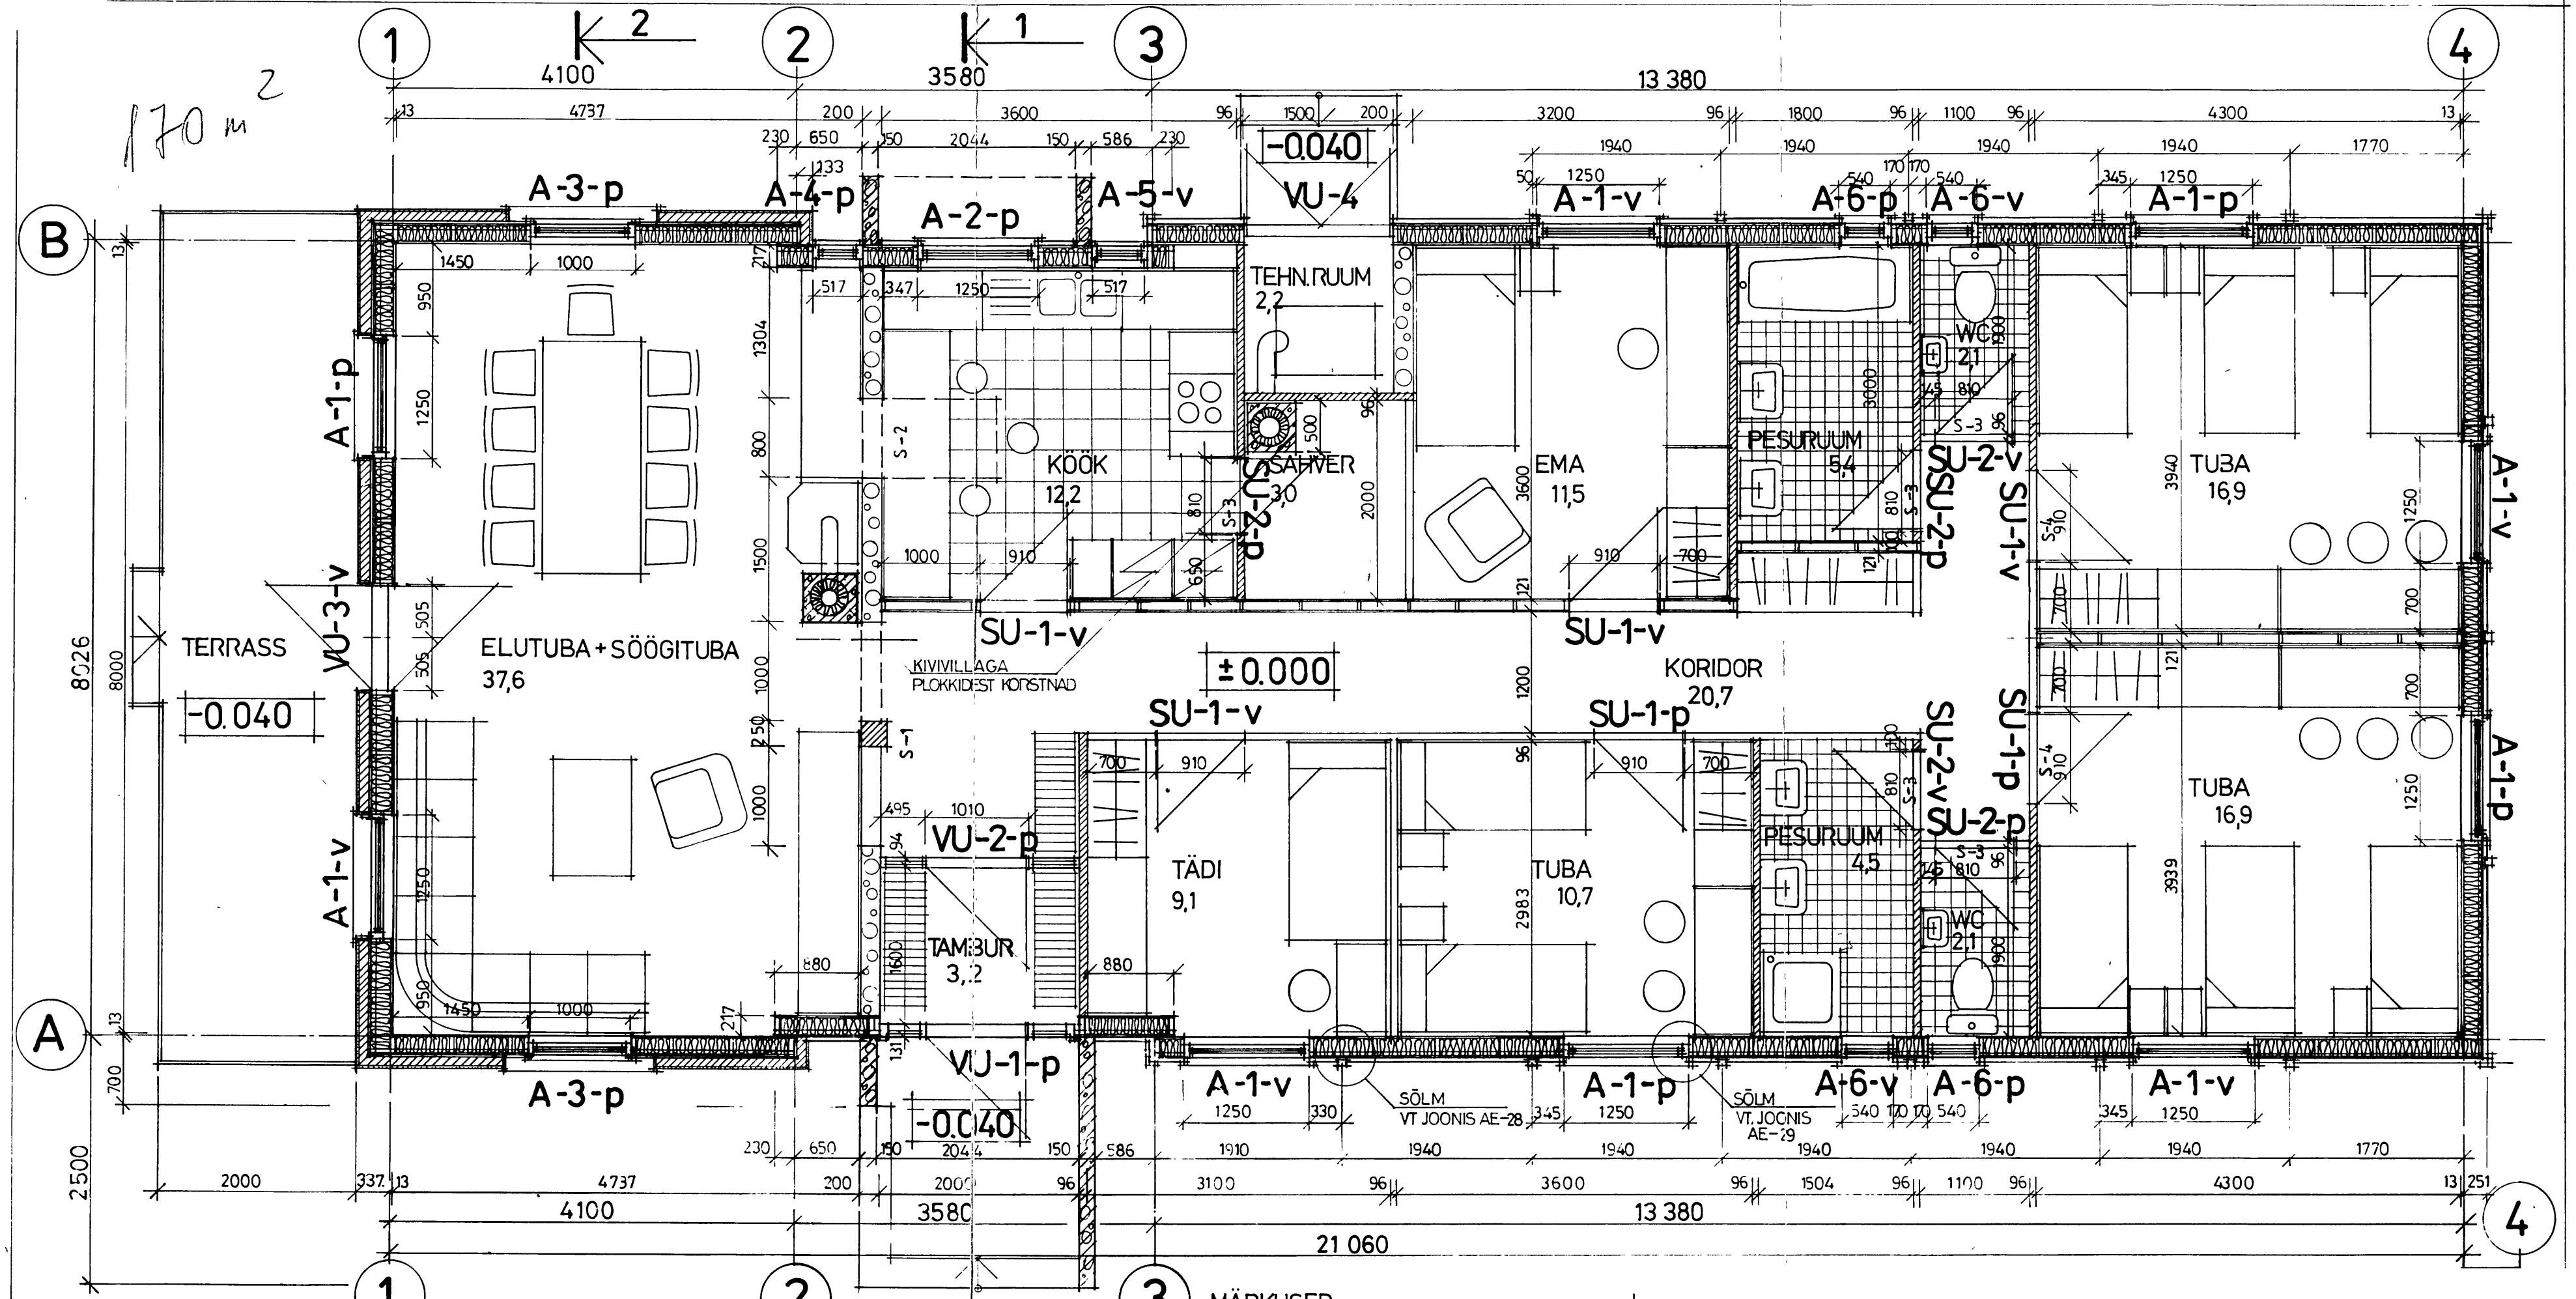

MÄRKUSED:
1. USTE PAIGALDAMISEL EEMALDADA EELNEVALT PANEELI ALUMINE RAAMPUU.
2. SILLUSTE SPETS. VT. JOONIS AE-17

Seda joonist ei tohi meie kirjaliku nõusolekuta paljundada, loovutada kolmandale isikule ega kasutada muudel otstarvetel kui seoses tellimustega firmalt MATEK