

Objekt: Harju maakond, Tallinn, Nõmme linnaosa, Pääsküla

Projekteerija:


Tellijä/omanik:




ÜKSIKELAMU ja ABIHOONETE EHITUSPROJEKT

ARHITEKTUURNE EELPROJEKT


Tallinn, oktoober 2014

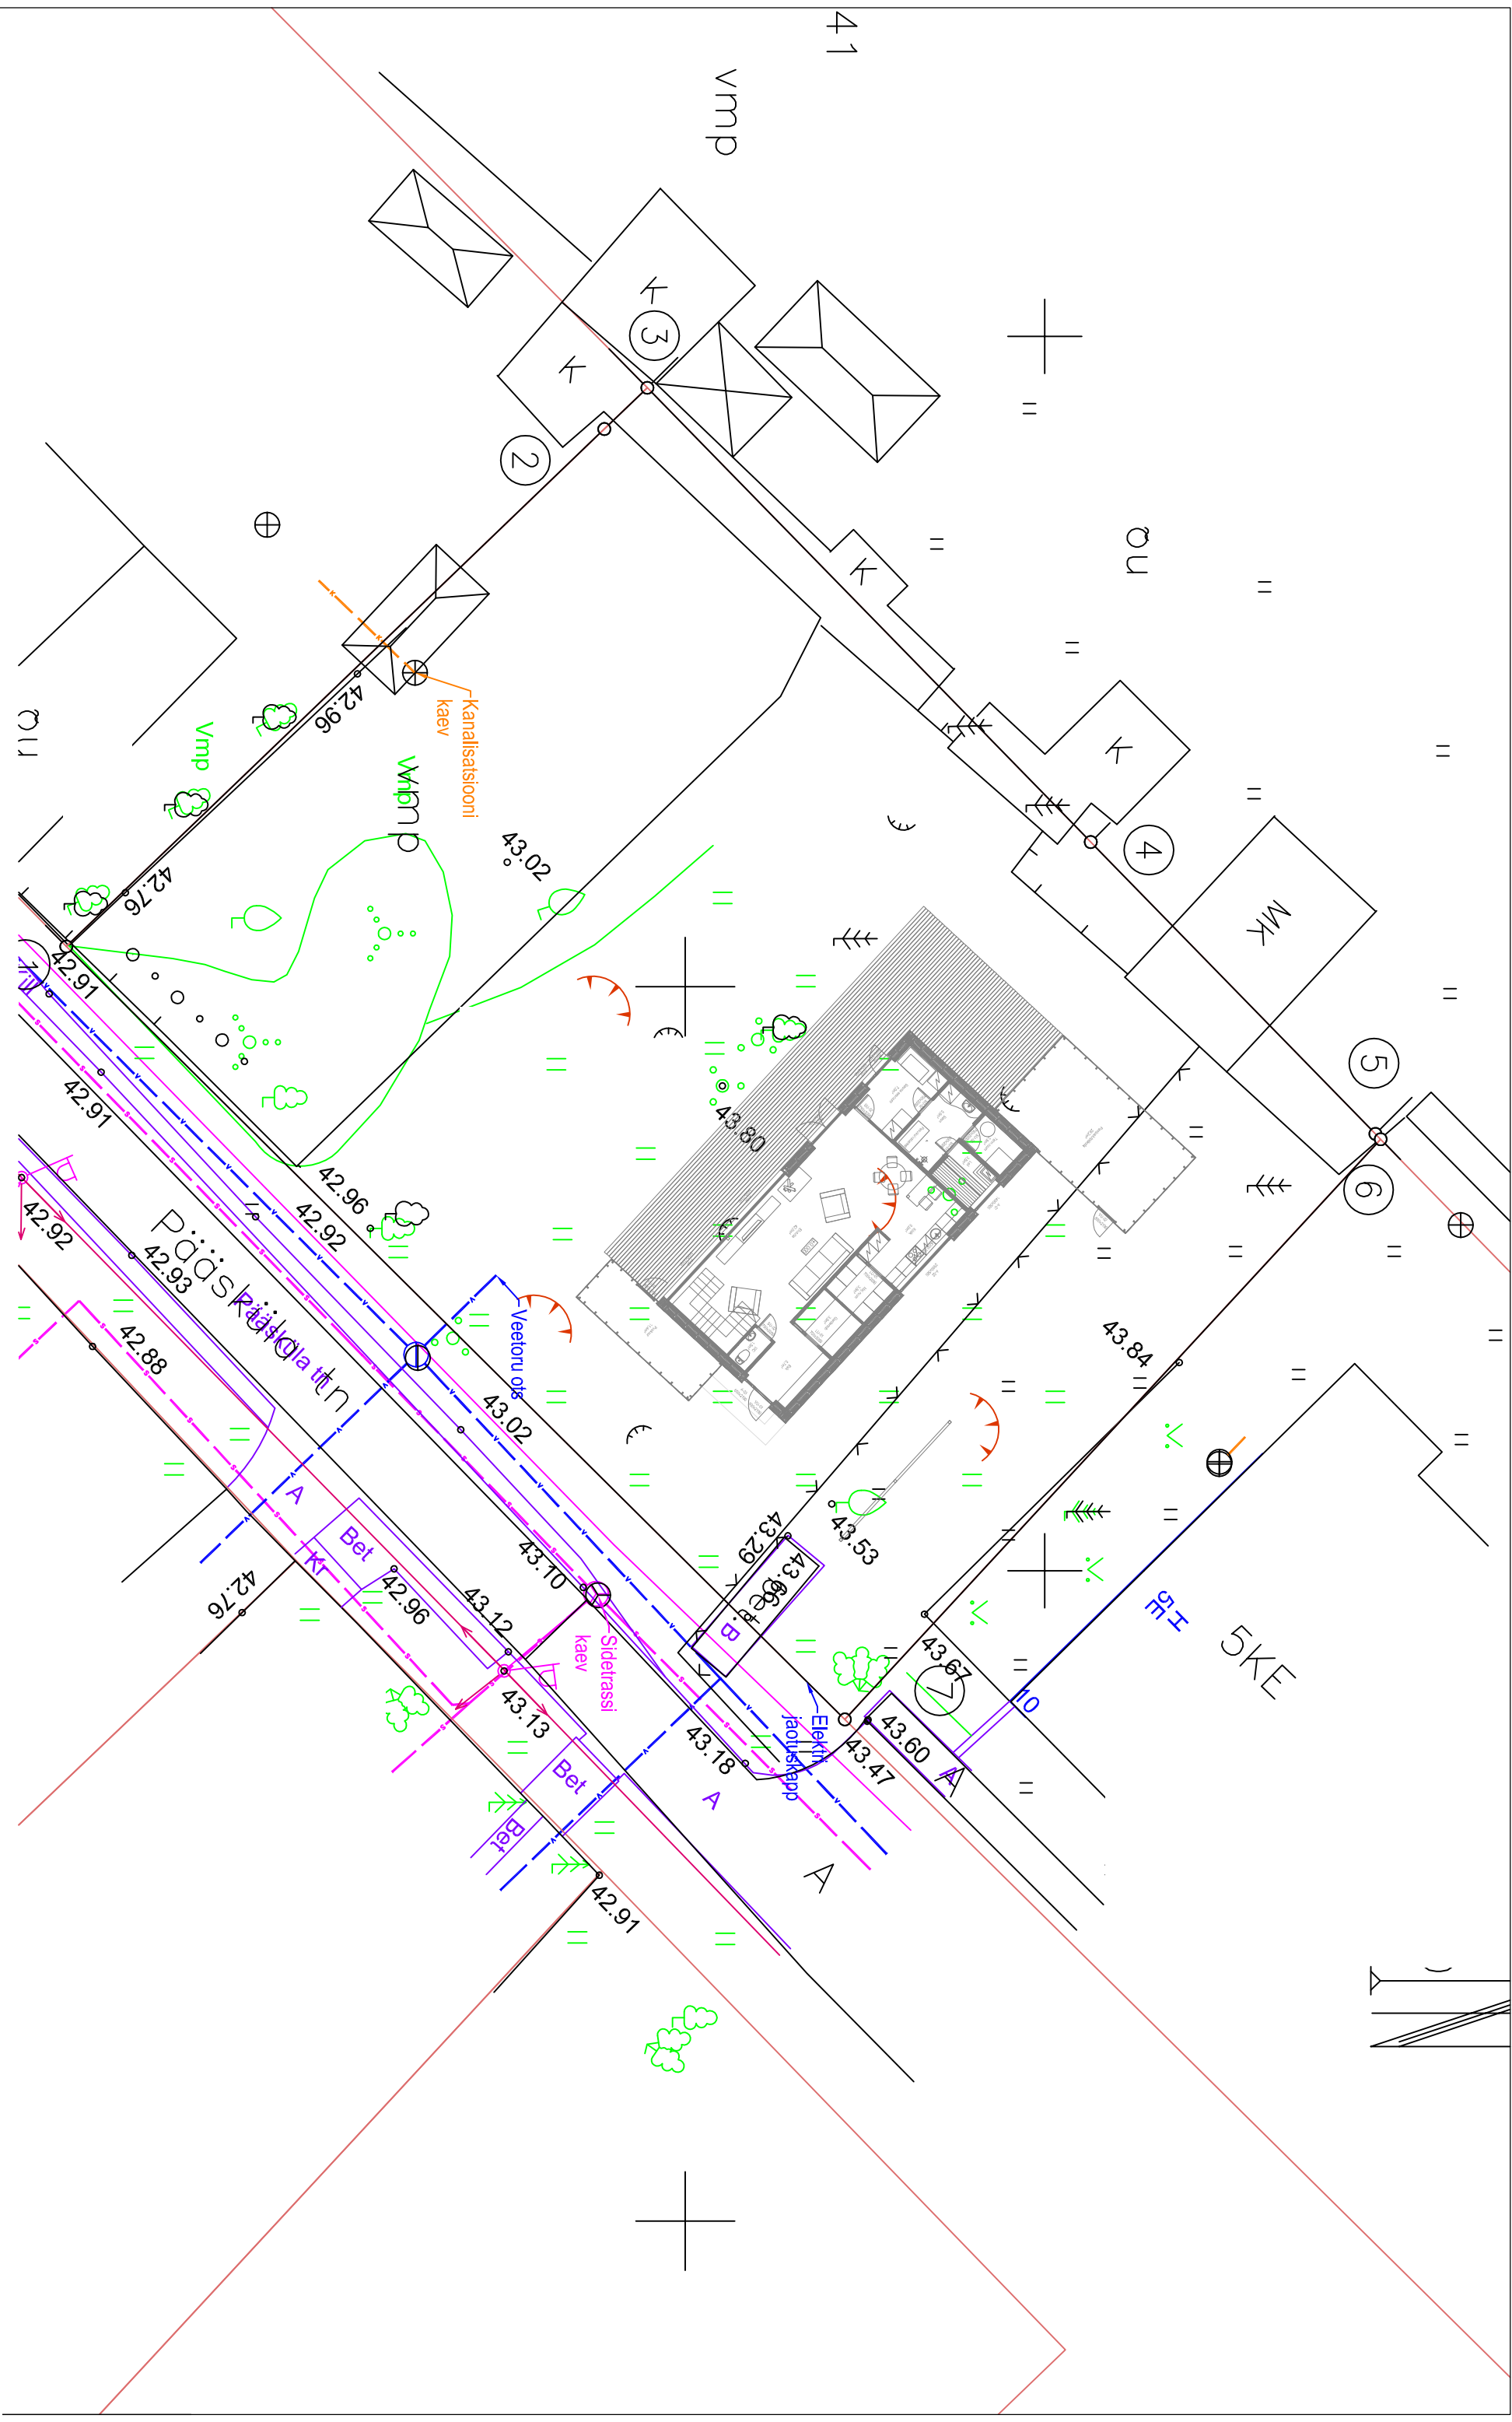


Vaade kirdest

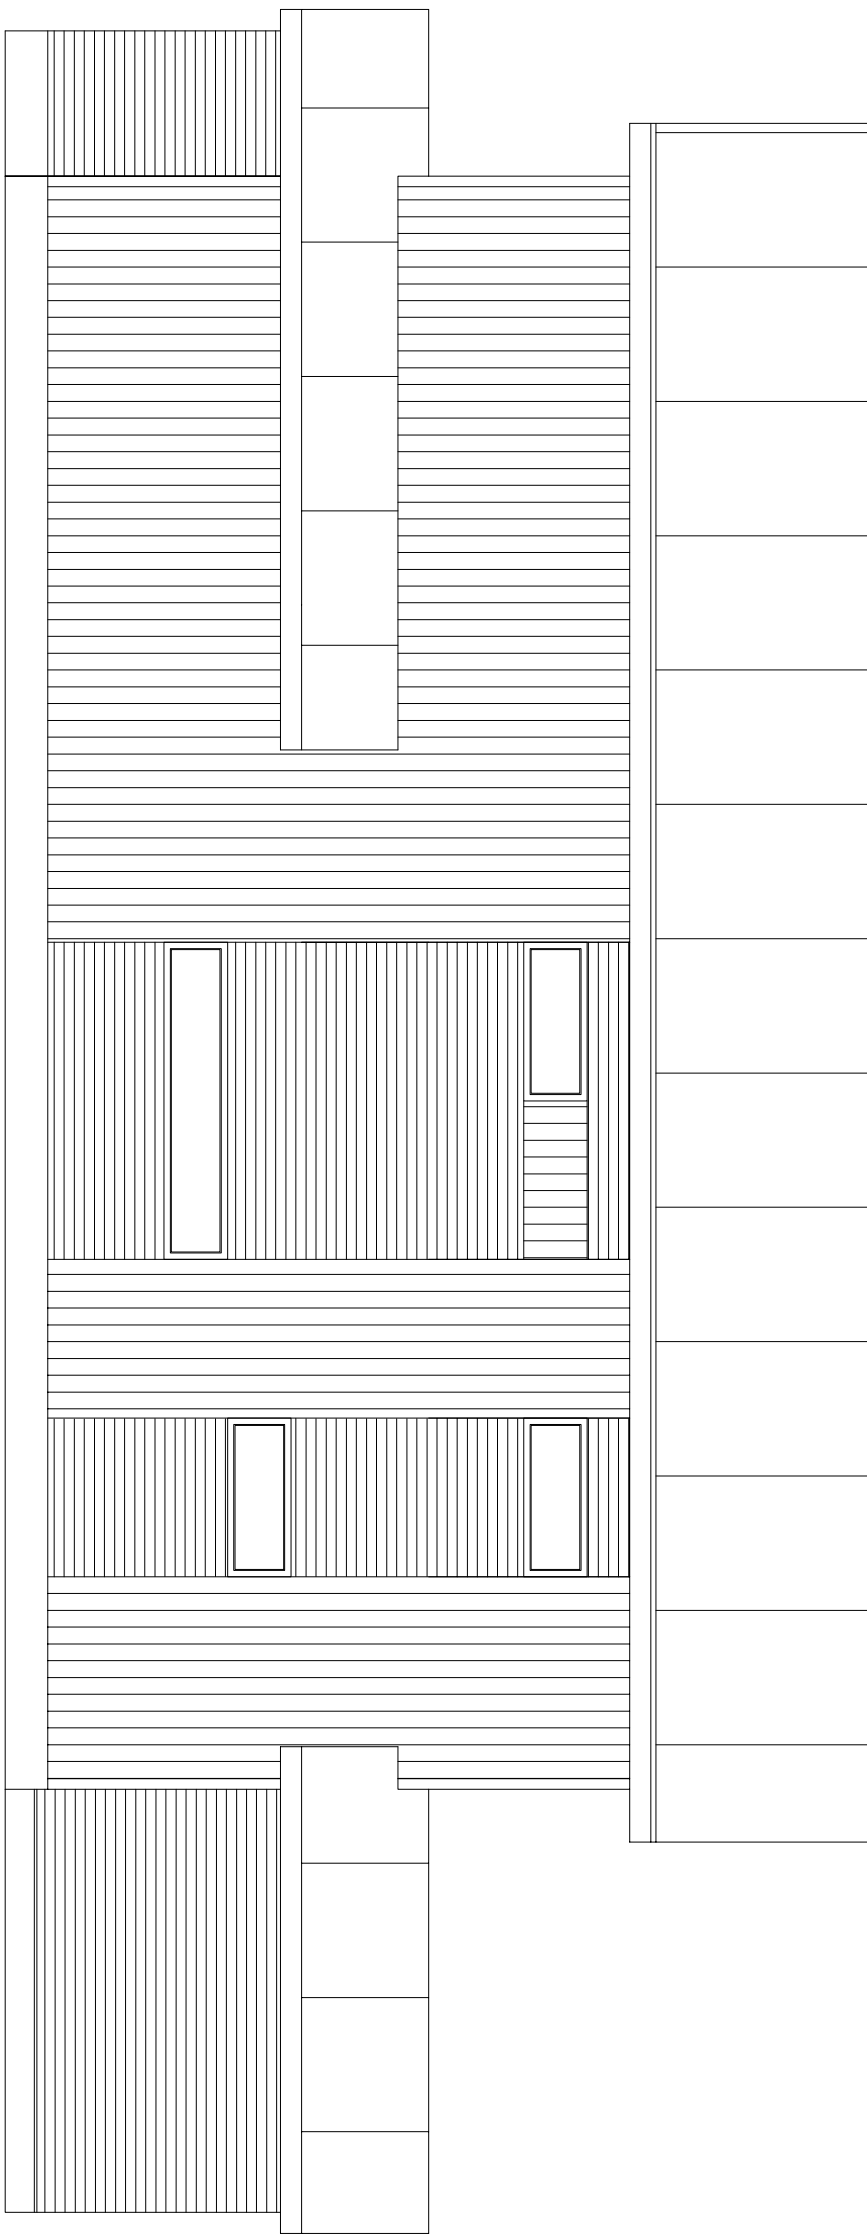


Vaade kagust

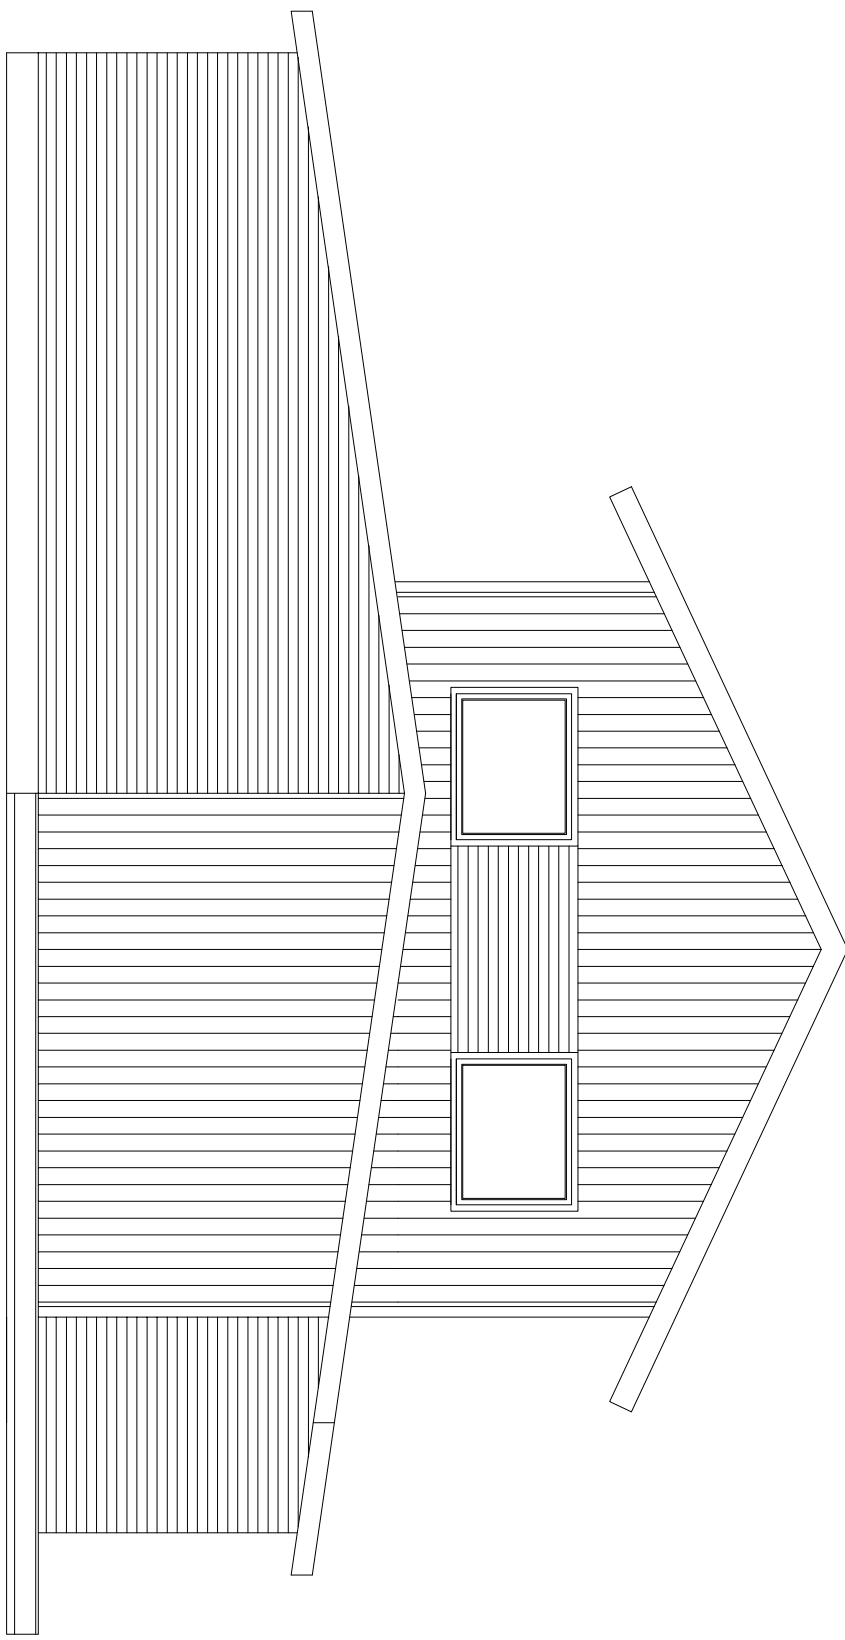


Vaade edelast

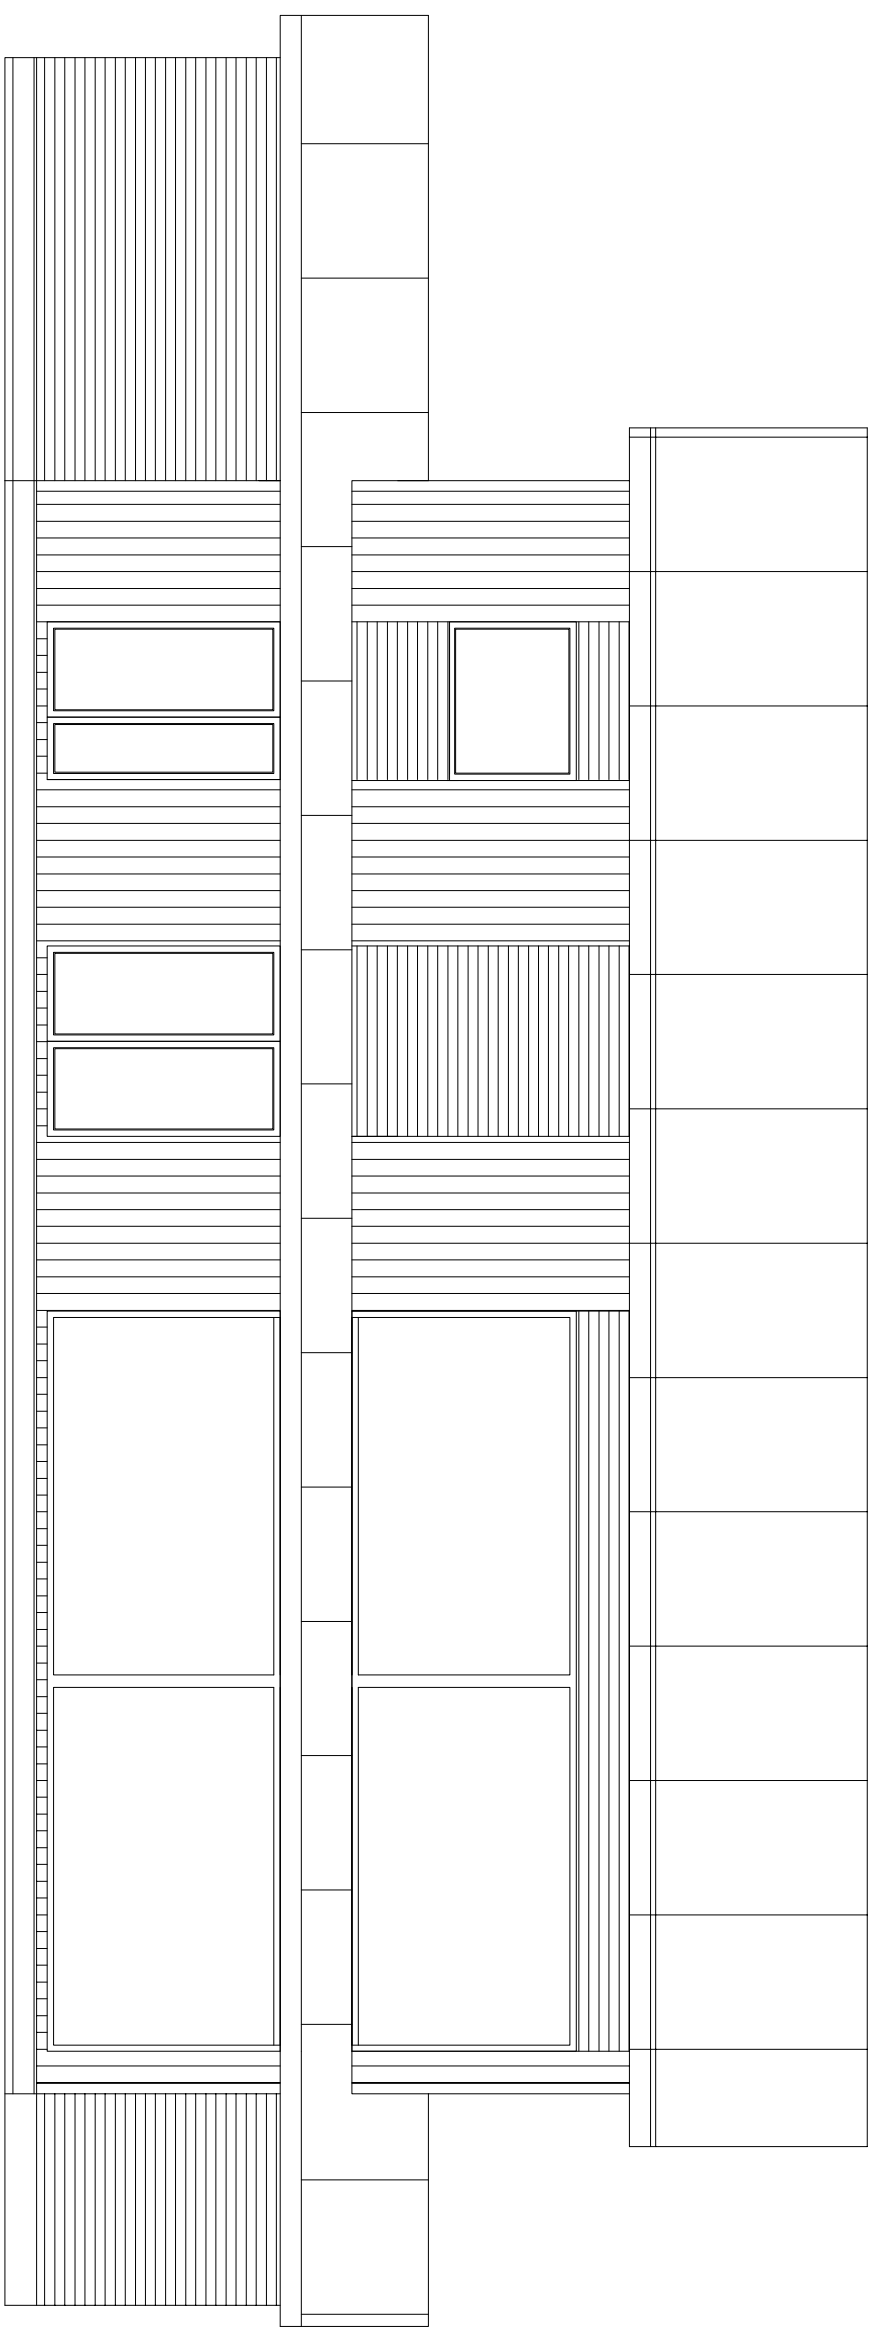

Vaade loest

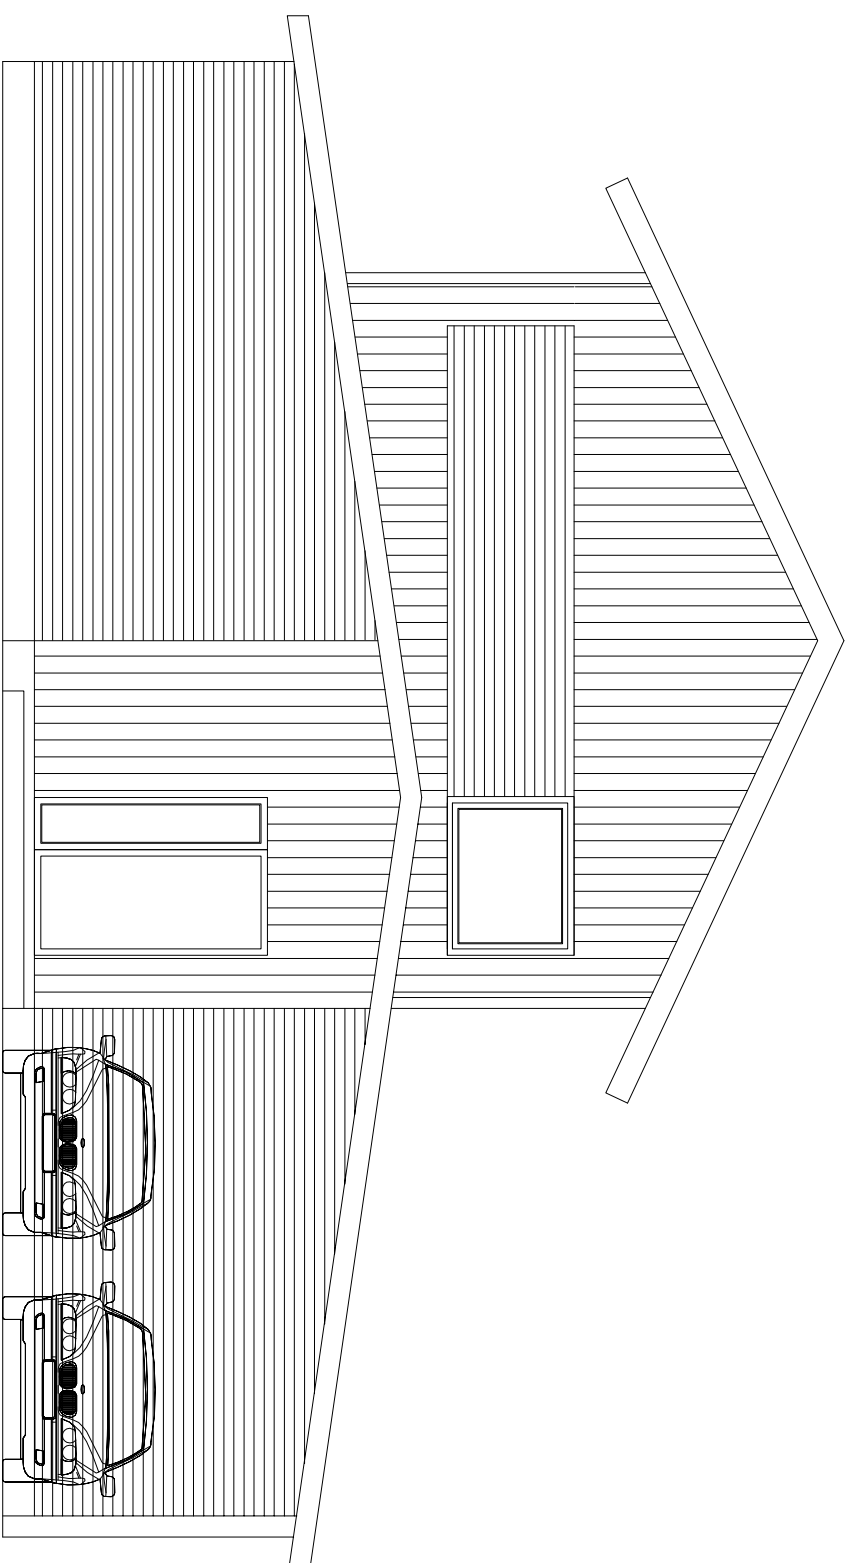

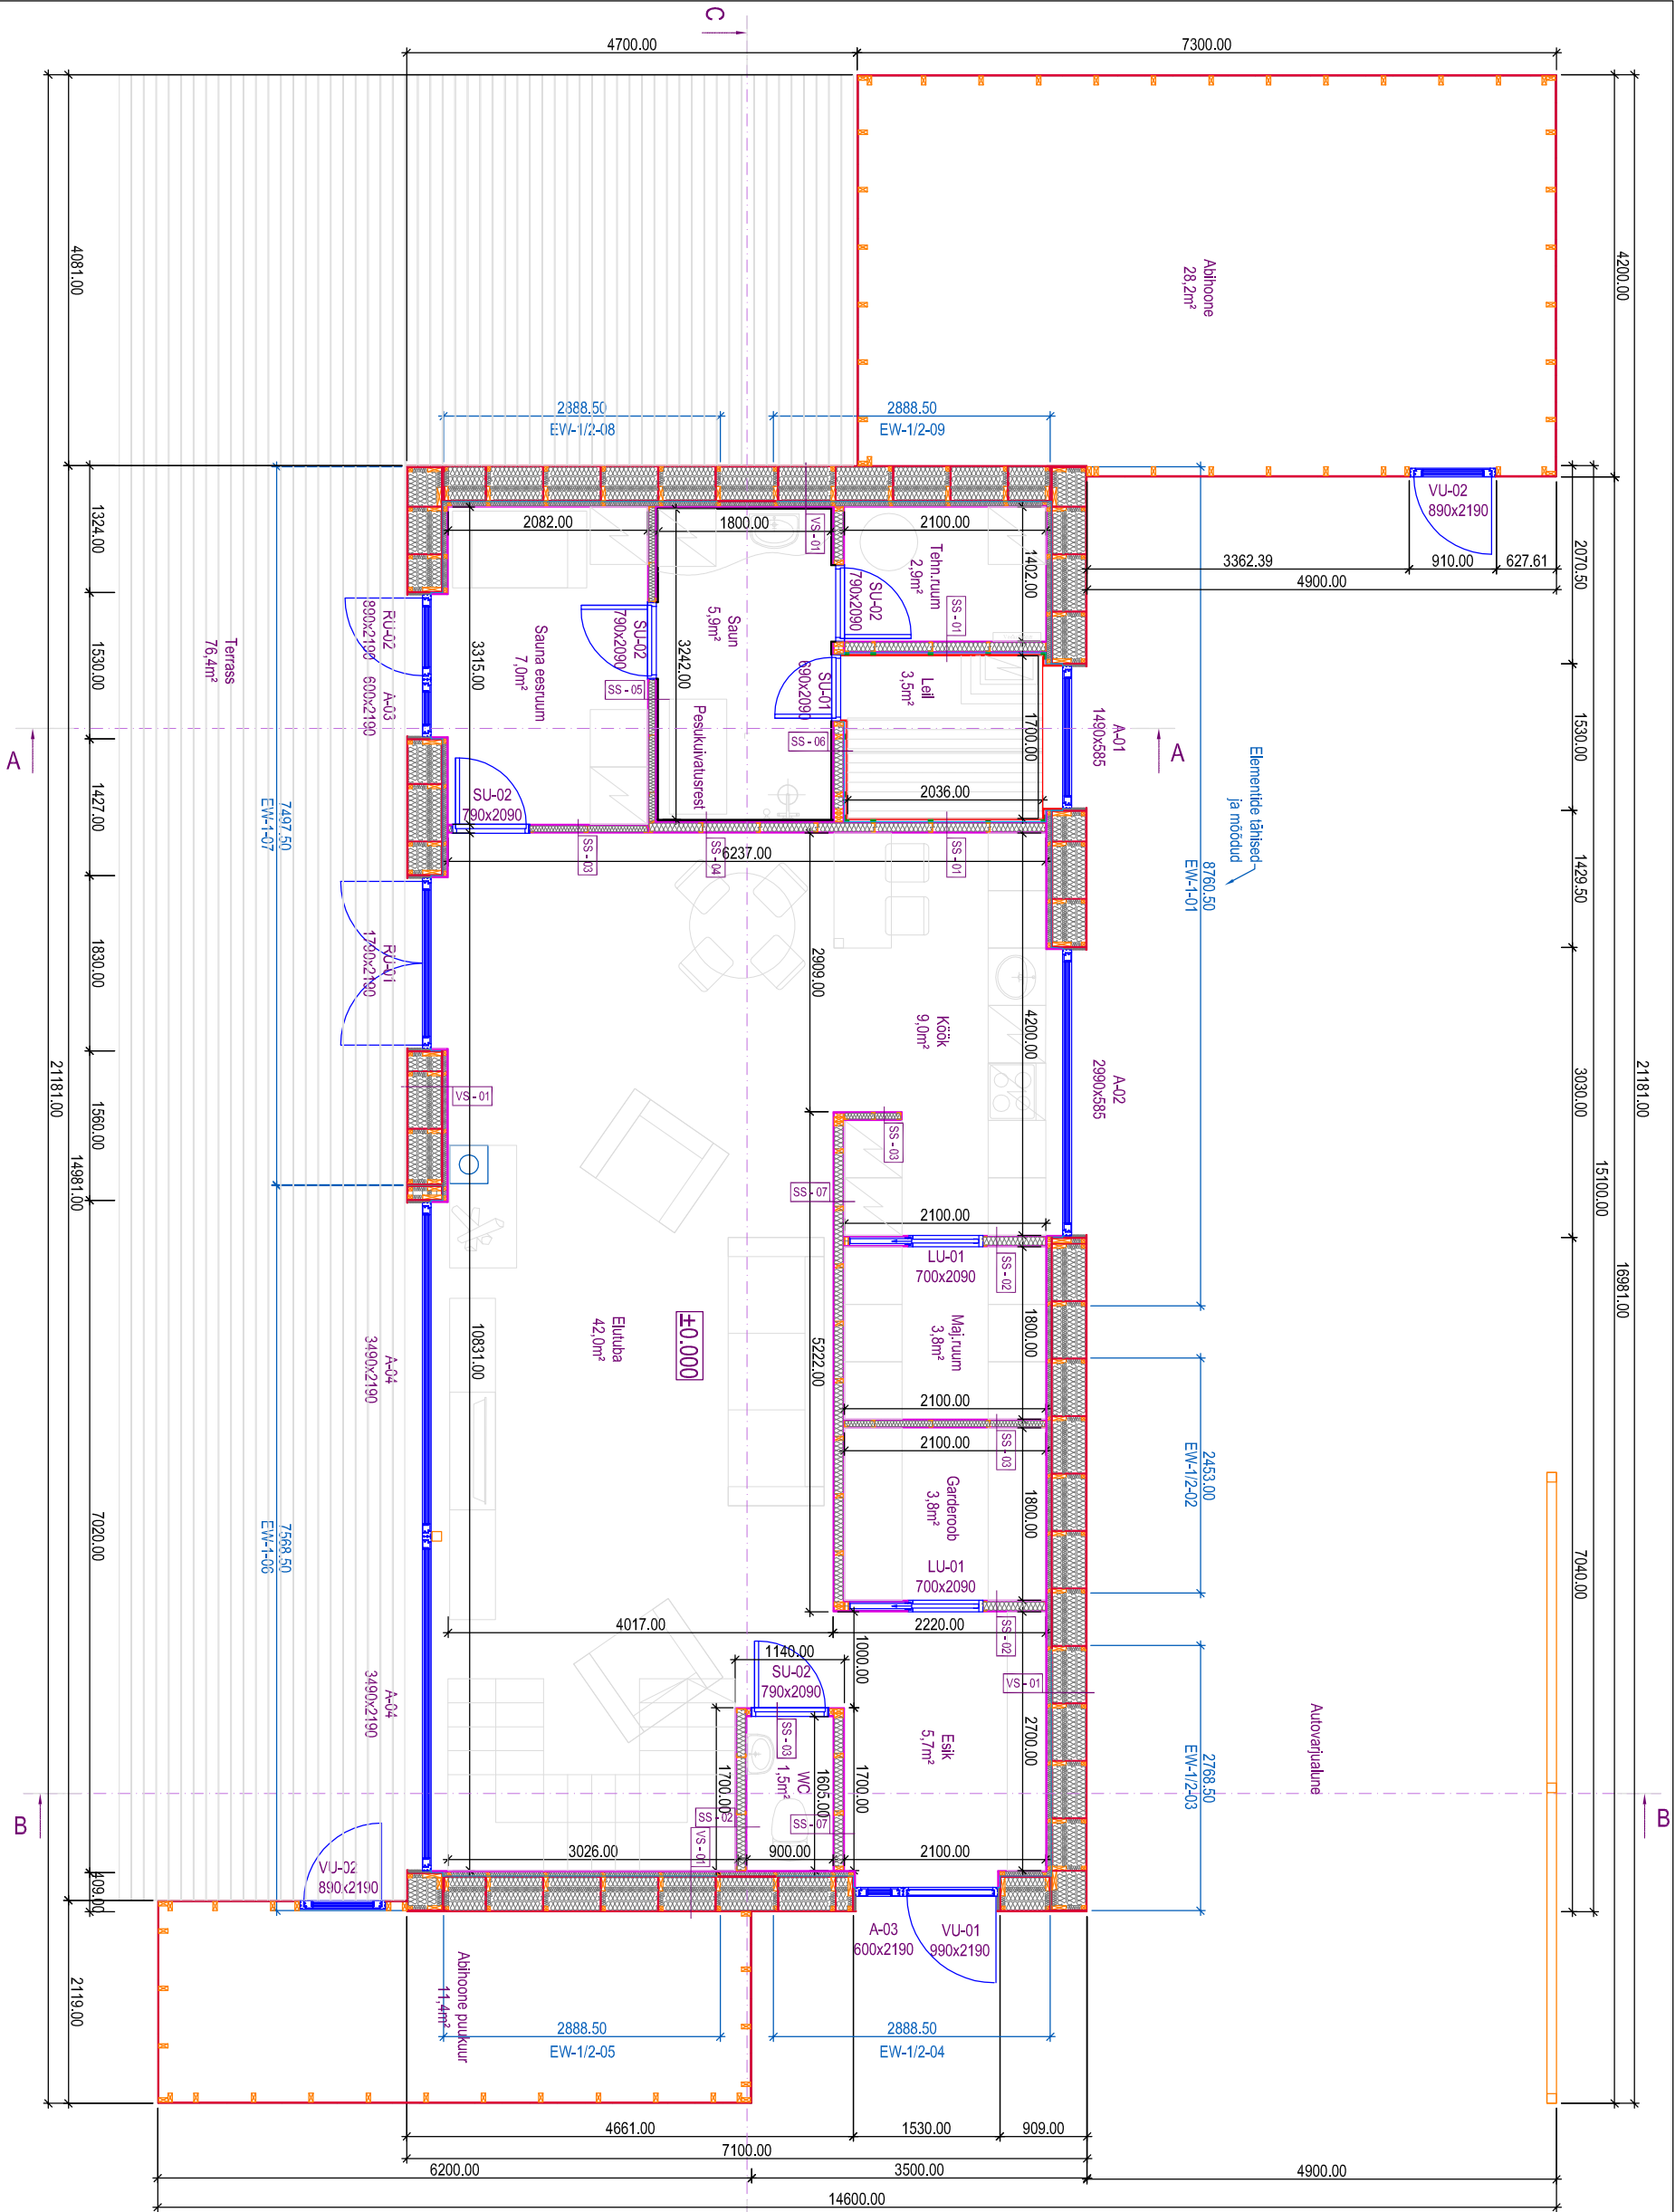

VS-01

-Vert laudis UUV 21x145mm

-Hor.roov 28x45mm

-Vert.roov 20x45mm

-Hor.laudis UUV 21x95mm

-Vert.roov 28x45mm

-Hor.roov 20x45mm

-Tuletõkkepaber T'yeek Soft

-Puitkiud tuletõkkeplaat 12mm (A=0.022)

-Lüüpost 45x350mm (45x45+OSB/3 8mm+45x145)

-Klaasvill 350mm (A=0.035)

-OSB/3 8mm

-PE-kile 0.2mm

-Lisakarkass 45x45mm

-Klaasvill 350mm (A=0.035)

-Kipsplaat OS 13mm

SS-01

-Kipsplaat OS 13mm

-Metallkarkass 37-40x95mm

-Klaasvill 100mm

-Kipsplaat OS 13mm

SS-02

-Kipsplaat OS 13mm

-Metallkarkass 37-40x95mm

-Klaasvill 66mm

-Kipsplaat OS 13mm

SS-03

-Kipsplaat OS 13mm

-Metallkarkass 37-40x66mm

-Klaasvill 66mm

-Kipsplaat OS 13mm

SS-04

-Kipsplaat OS 13mm

-Metallkarkass 37-40x95mm

-Klaasvill 66mm

-Kipsplaat OS 13mm

SS-05

-Kipsplaat OS 13mm

-Metallkarkass 37-40x66mm

-Klaasvill 66mm

-Kipsplaat OS 13mm

SS-06

-Kipsplaat OS 13mm

-Metallkarkass 37-40x95mm

-Klaasvill 100mm

-Kipsplaat OS 13mm

SS-07

-Kipsplaat OS 13mm

-Puitkarkass 45x66mm

-Klaasvill 100mm

-Kipsplaat OS 13mm



































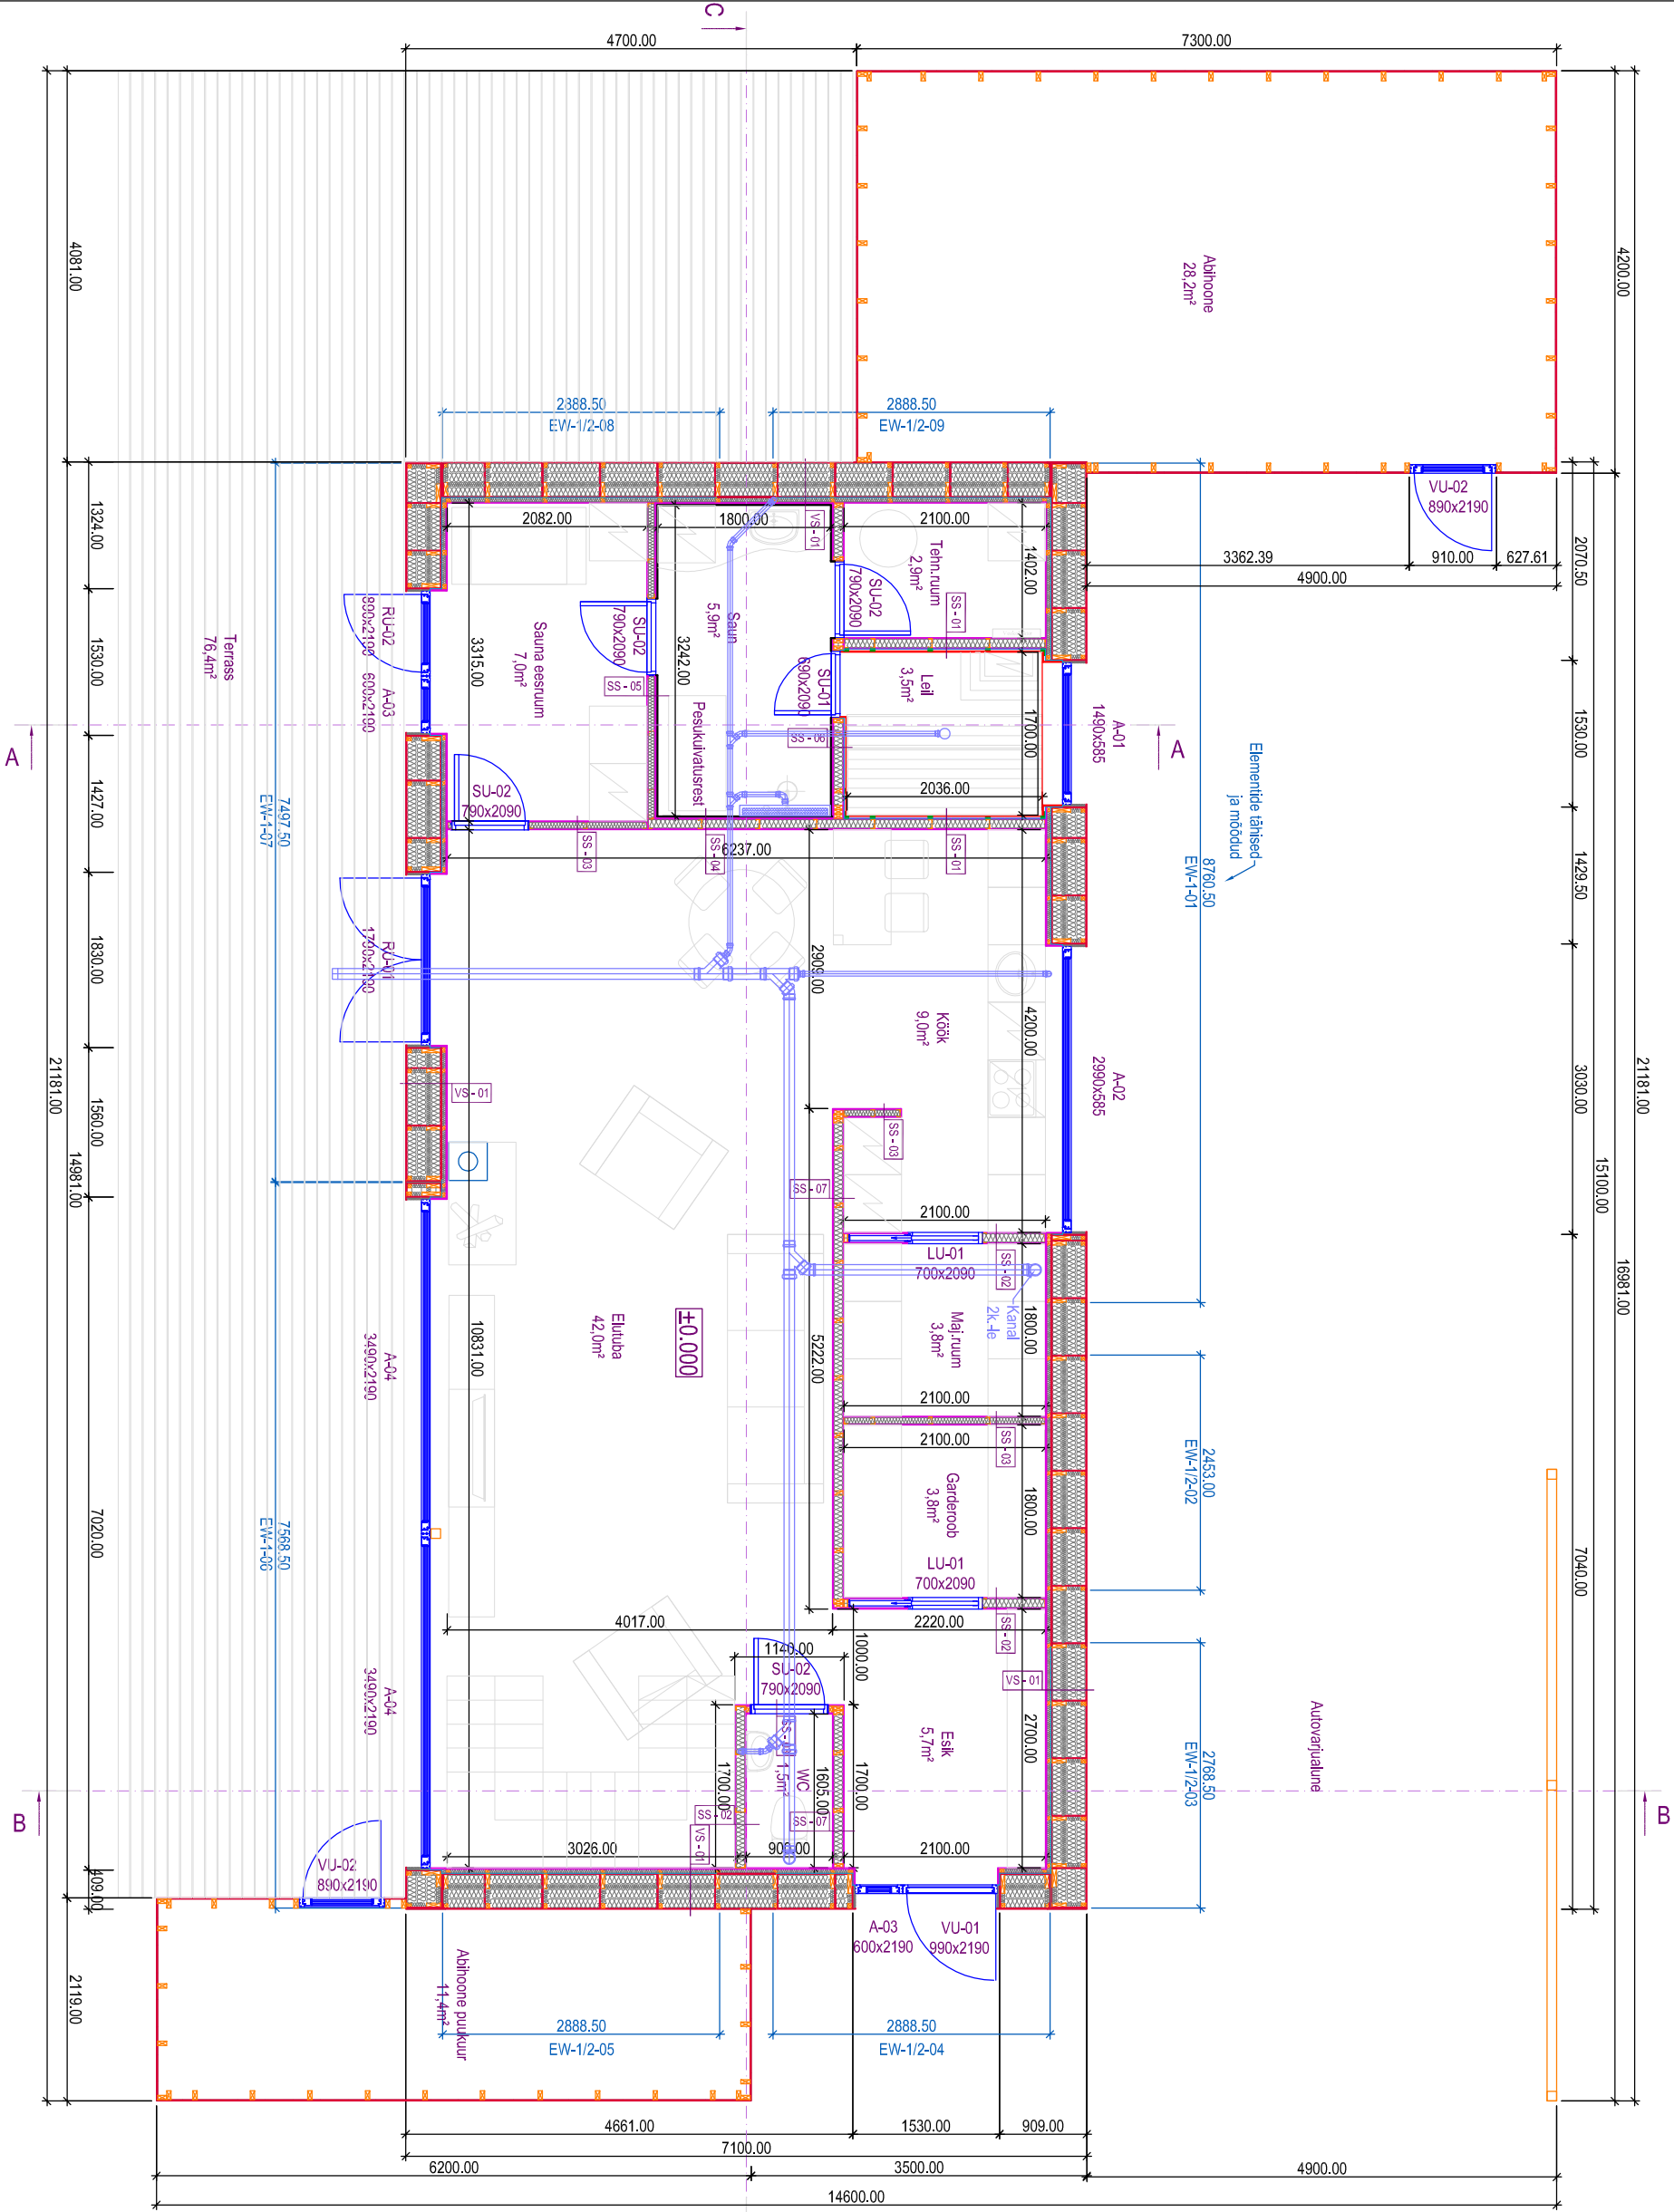

- VS-01
- Vert laudis UVY 21x145mm
- Hor.roov 28x45mm
- Vert.roov 20x45mm
- võl
- Hor.laudis UVY 21x95mm
- Vert.roov 28x45mm
- Hor.roov 20x45mm
- Tuletõkkepaber T'yeek Soft
- Puitkiud tuletõkkeplaat 12mm (A=0.032)
- Lüüpost 45x350mm (45x45+OSB/3 8mm+45x145)
- Klaasvill 350mm (A=0.035)
- OSB/3 8mm
- PE-kile 0.2mm
- Lisakarkass 45x45mm
- Klaasvill 350mm (A=0.035)
- kipsplaat OS 13mm

- SS-01
- kipsplaat OS 13mm
- Metallkarkass 37-40x95mm
- Klaasvill 100mm
- kipsplaat OS 13mm

- SS-02
- kipsplaat OS 13mm
- Metallkarkass 37-40x95mm
- Klaasvill 66mm
- kipsplaat OS 13mm


- SS-03
- kipsplaat OS 13mm
- Metallkarkass 37-40x66mm
- Klaasvill 66mm
- kipsplaat OS 13mm

- SS-04
- kipsplaat OS 13mm
- Metallkarkass 37-40x95mm
- Klaasvill 66mm
- kipsplaat OS 13mm

- SS-05
- kipsplaat OS 13mm
- Metallkarkass 37-40x66mm
- Klaasvill 66mm
- kipsplaat OS 13mm

- SS-06
- kipsplaat OS 13mm
- Metallkarkass 37-40x95mm
- Klaasvill 100mm
- kipsplaat OS 13mm

- SS-07
- kipsplaat OS 13mm
- Puitkarkass 45x95mm
- Klaasvill 100mm
- kipsplaat OS 13mm

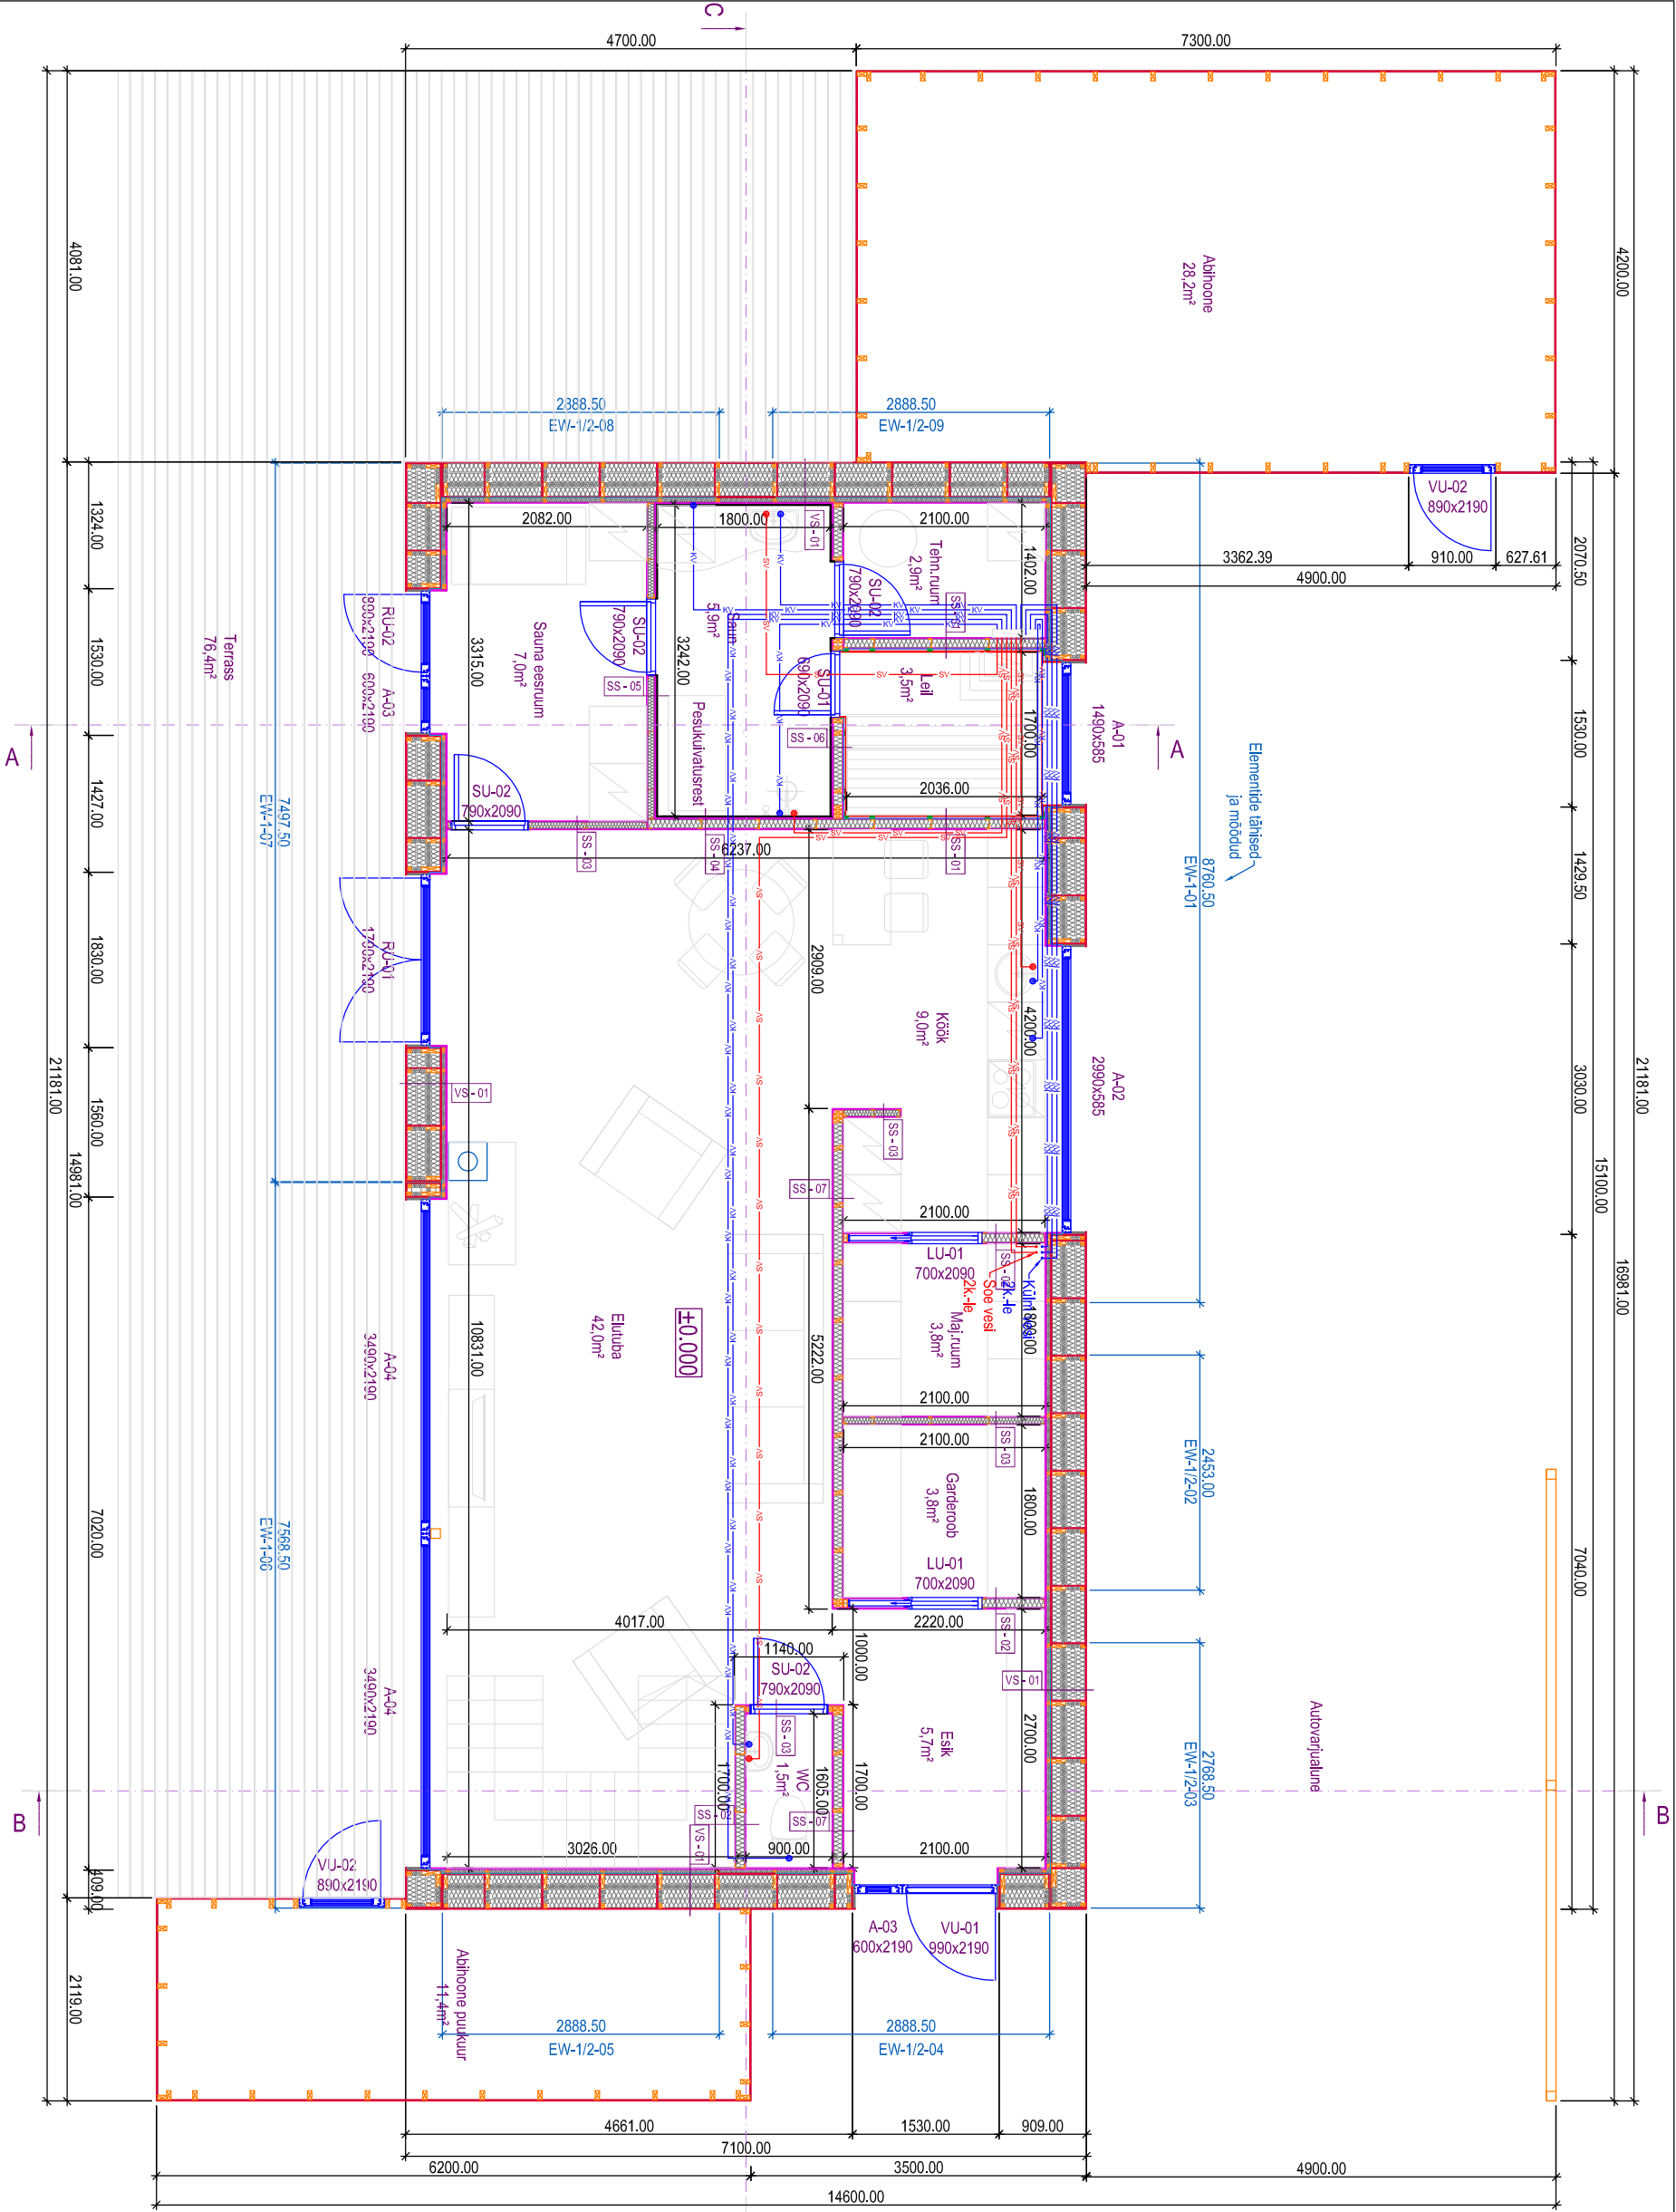

VS-01
-Vert laudis UVY 21x145mm
-Hor.roov 28x45mm
-Vert.roov 20x45mm
võl

-Hor laudis UVY 21x95mm
-Vert.roov 28x45mm
-Hor.roov 20x45mm
-Tuletõkkepaber T'yek Soft
-Puitkiud tuletõkkeplaat 12mm (A=0.022)
-Lüüpost 45x350mm (45x45+OSB/3 8mm+45x145)
-Klaasvill 350mm (A=0.035)
-OSB/3 8mm
-PE-kile 0.2mm
-Lisakarkass 45x45mm
-Klaasvill 350mm (A=0.035)
-kipsplaat OS 13mm

SS-02
-kipsplaat OS 13mm
-Metalikarkass 37-40x95mm
-Klaasvill 66mm
-kipsplaat OS 13mm


SS-03
-kipsplaat OS 13mm
-Metalikarkass 37-40x66mm
-Klaasvill 66mm
-kipsplaat OS 13mm

SS-04
-kipsplaat OS 13mm
-Metalikarkass 37-40x95mm
-Klaasvill 66mm
-kipsplaat TS 13mm
-kipsplaat OS 13mm


SS-05
-kipsplaat OS 13mm
-Metalikarkass 37-40x66mm
-Klaasvill 66mm
-kipsplaat TS 13mm
-kipsplaat OS 13mm

SS-06
-kipsplaat OS 13mm
-Puitkarkass 45x95mm
-Klaasvill 100mm
-kipsplaat TS 13mm
-kipsplaat OS 13mm

SS-07
-kipsplaat OS 13mm
-Puitkarkass 45x95mm
-Klaasvill 100mm
-kipsplaat OS 13mm

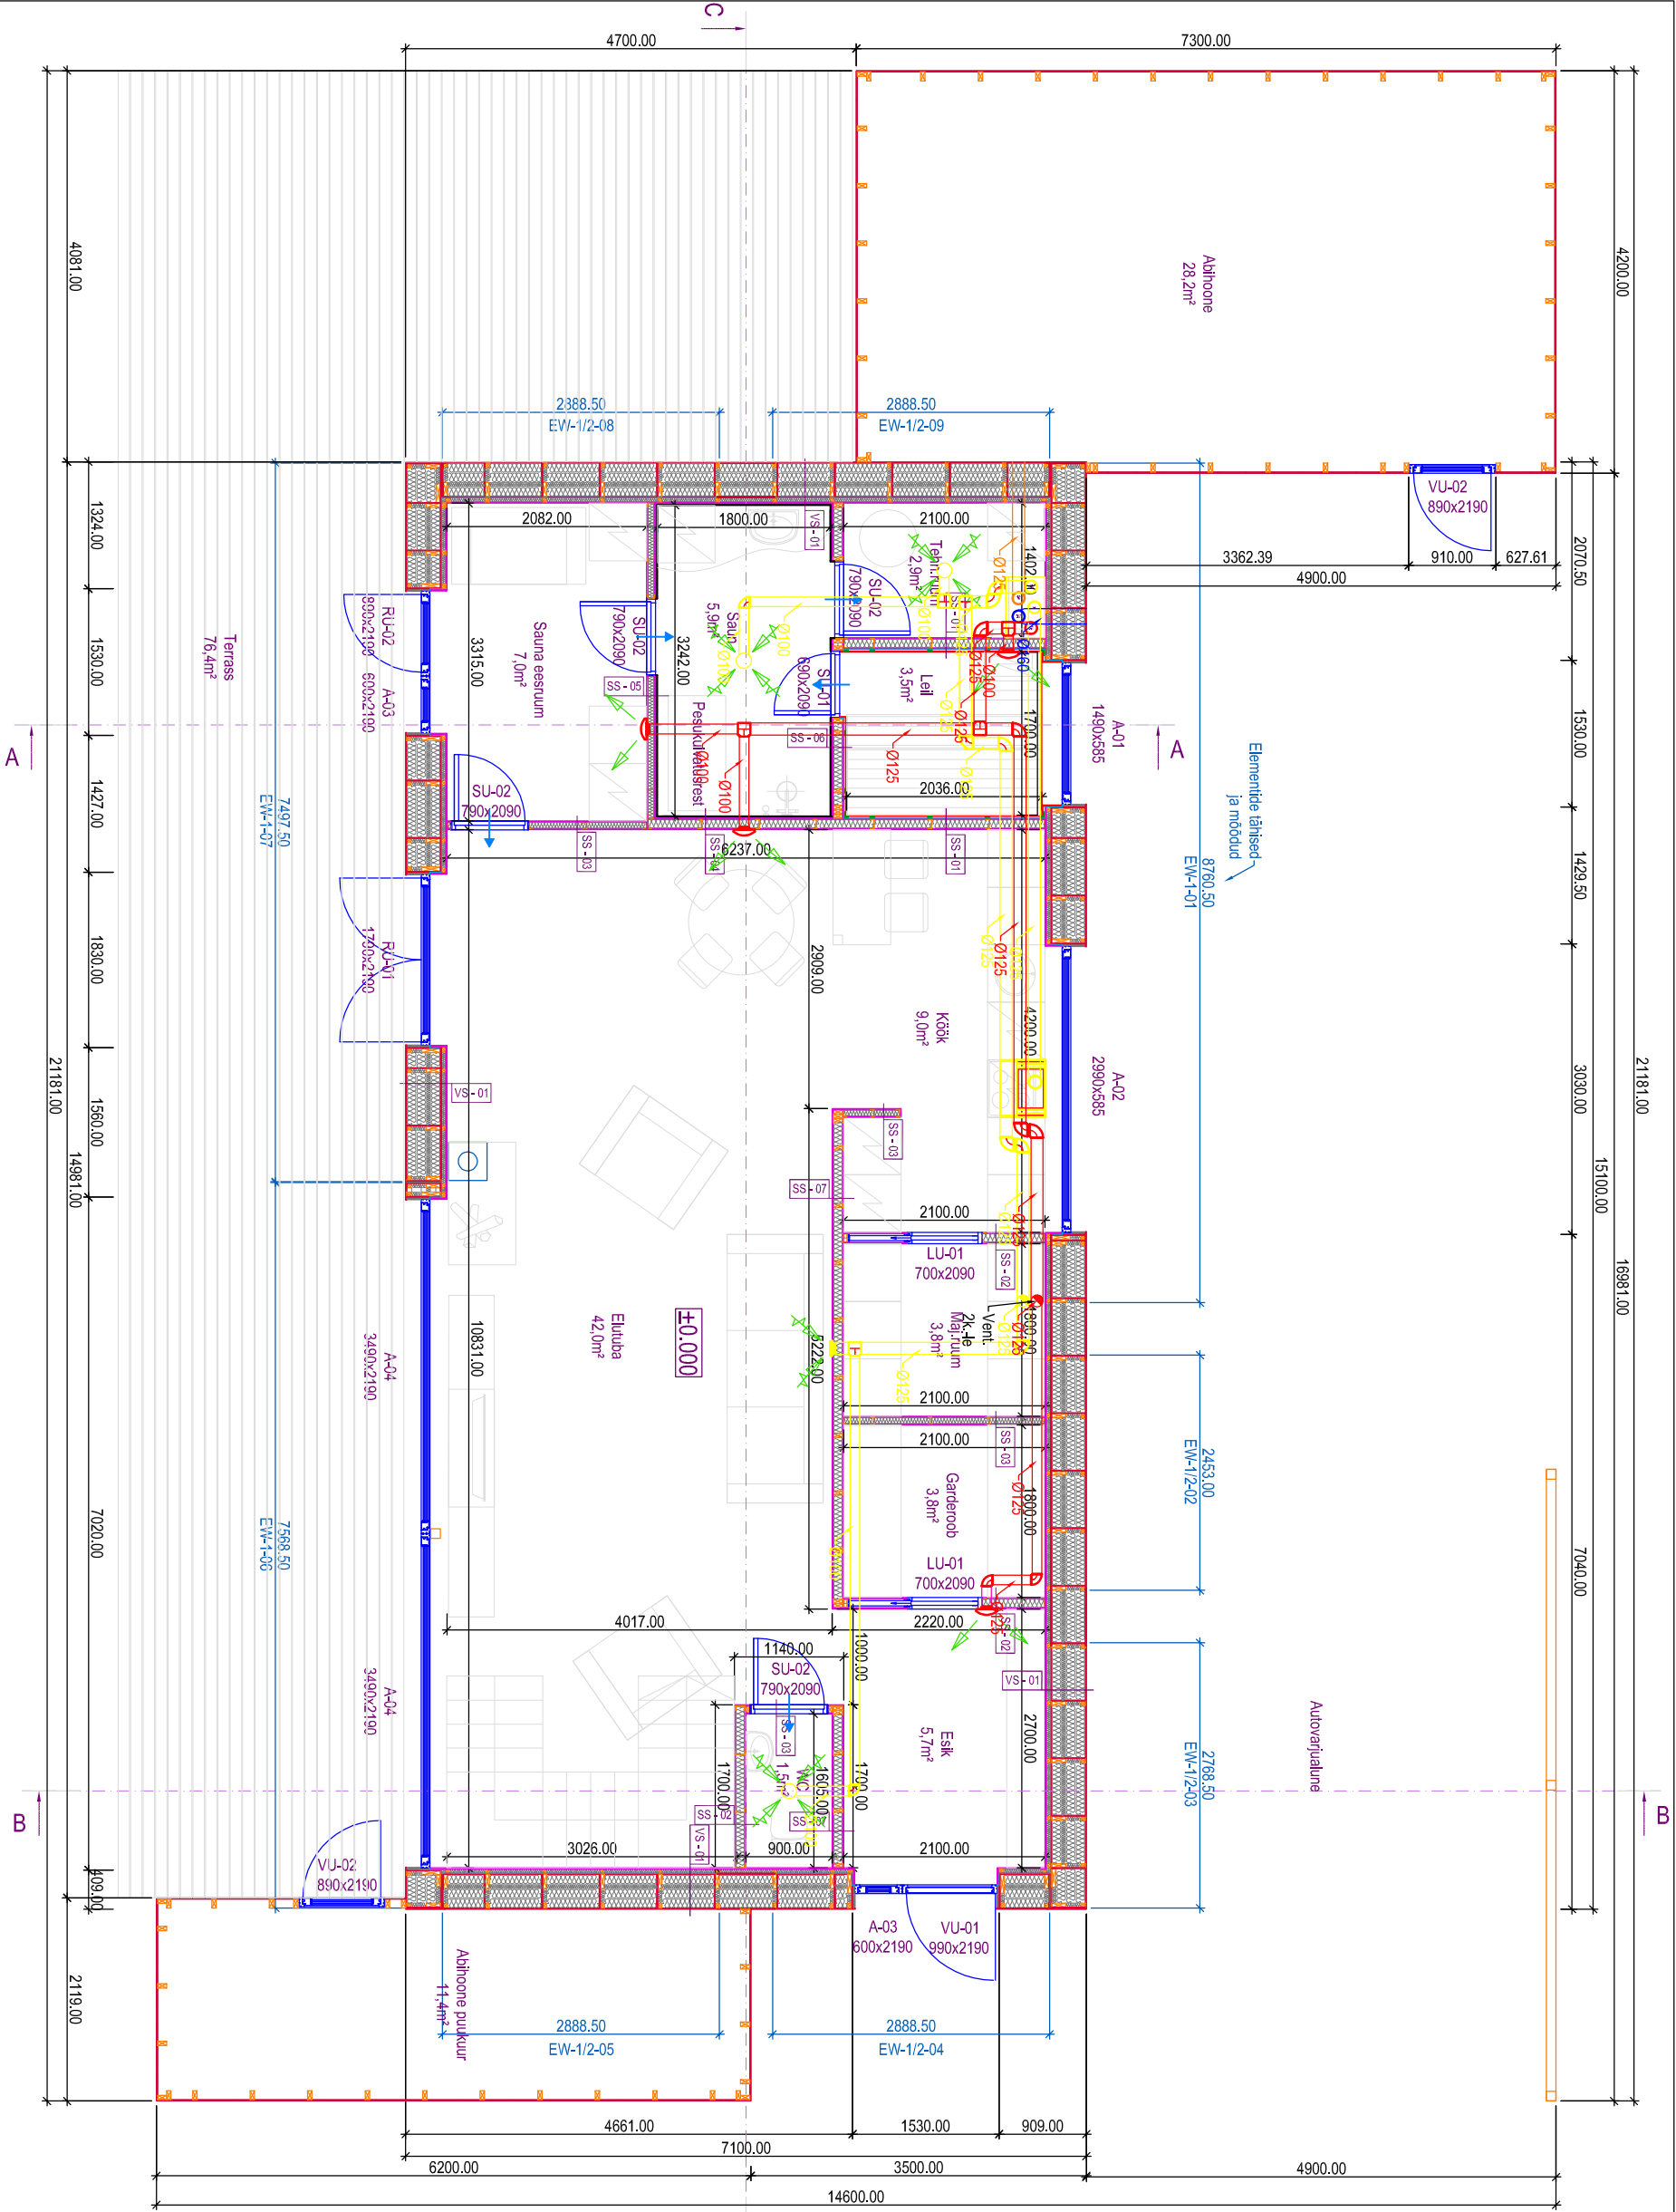

- VS-01
-Vert laudis UUV 21x145mm
-Hor.roov 28x45mm
-Vert.roov 20x45mm
võl
-Hor laudis UUV 21x95mm
-Vert.roov 28x45mm
-Hor.roov 20x45mm
-Tuletõkkepaber T'yek Soft
-Puitkiud tuletõkkeplaat 12mm (A=0.032)
-Lüüpost 45x350mm (45x45+OSB/3 8mm+45x145)
-Klaasvill 350mm (A=0.035)
-OSB/3 8mm
-PE-kile 0.2mm
-Lisakarkass 45x45mm
-Klaasvill 350mm (A=0.035)
-Kipsplaat OS 13mm
SS-01
-Kipsplaat OS 13mm
-Metalikarkass 37-40x95mm
-Klaasvill 100mm
-Kipsplaat OS 13mm
SS-02
-Kipsplaat OS 13mm
-Metalikarkass 37-40x95mm
-Klaasvill 66mm
-Kipsplaat OS 13mm
SS-03
-Kipsplaat OS 13mm
-Metalikarkass 37-40x66mm
-Klaasvill 66mm
-Kipsplaat OS 13mm
SS-04
-Kipsplaat OS 13mm
-Metalikarkass 37-40x95mm
-Klaasvill 66mm
-Kipsplaat TS 13mm
-Kipsplaat OS 13mm
SS-05
-Kipsplaat OS 13mm
-Metalikarkass 37-40x66mm
-Klaasvill 66mm
-Kipsplaat TS 13mm
-Kipsplaat OS 13mm
SS-06
-Kipsplaat OS 13mm
-Puitkarkass 45x95mm
-Klaasvill 100mm
-Kipsplaat TS 13mm
-Kipsplaat OS 13mm
SS-07
-Kipsplaat OS 13mm
-Puitkarkass 45x95mm
-Klaasvill 100mm
-Kipsplaat OS 13mm

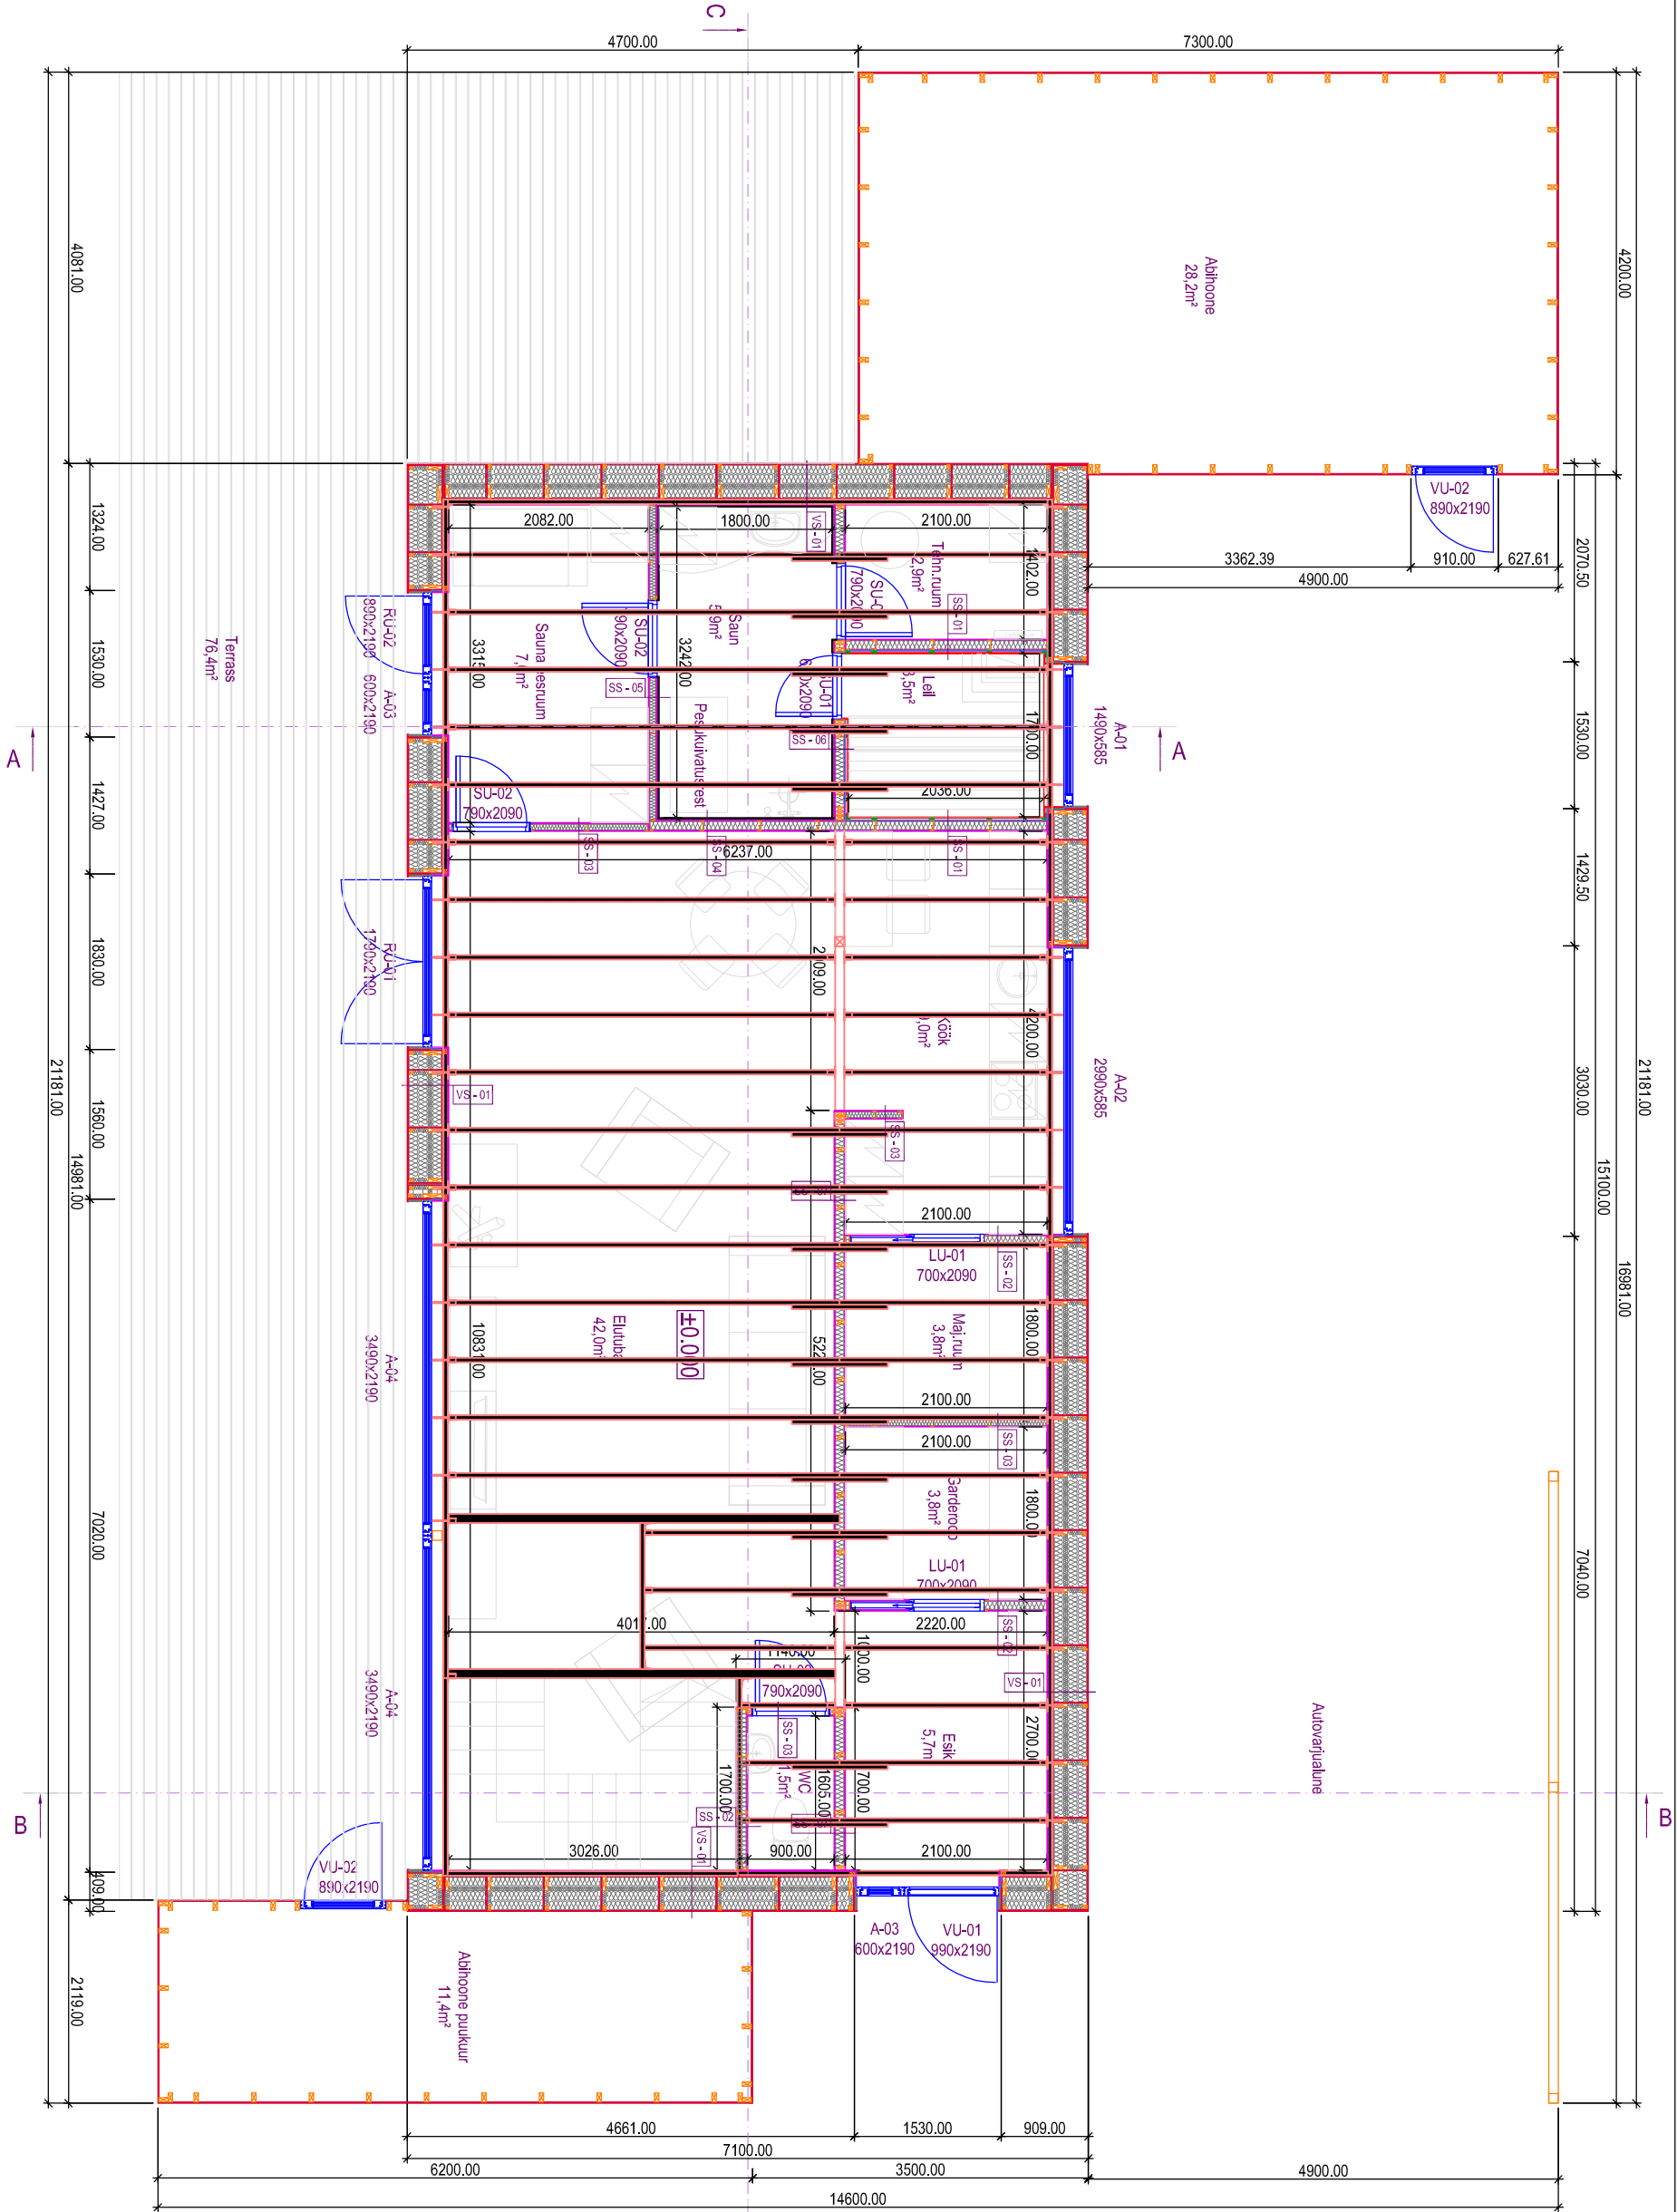


VS-01
-Vert laudis UVY 21x145mm
-Hor.roov 28x45mm
-Vert.roov 20x45mm
võl
-Hor.laudis UVY 21x95mm
-Vert.roov 28x45mm
-Hor.roov 20x45mm
-Tuletõkkepaber T'yeek Soft
-Puitkiud tuletõkkeplaat 12mm (A=0.022)
-Litiipost 45x350mm (45x45+OSB/3 8mm+45x145)
-Klaasvill 350mm (A=0.035)
-OSB/3 8mm
-PE-kile 0.2mm
-Lisakarkass 45x45mm
-Klaasvill 350mm (A=0.035)
-Kipsplaat OS 13mm

SS-01
-Kipsplaat OS 13mm
-Metalikarkass 37-40x95mm
-Klaasvill 100mm
-Kipsplaat OS 13mm
SS-02
-Kipsplaat OS 13mm
-Metalikarkass 37-40x95mm
-Klaasvill 66mm
-Kipsplaat OS 13mm


SS-03
-Kipsplaat OS 13mm
-Metalikarkass 37-40x66mm
-Klaasvill 66mm
-Kipsplaat OS 13mm
SS-04
-Kipsplaat OS 13mm
-Metalikarkass 37-40x95mm
-Klaasvill 66mm
-Kipsplaat TS 13mm
-Kipsplaat OS 13mm

SS-05
-Kipsplaat OS 13mm
-Metalikarkass 37-40x66mm
-Klaasvill 66mm
-Kipsplaat TS 13mm
-Kipsplaat OS 13mm
SS-06
-Kipsplaat OS 13mm
-Puitkarkass 45x95mm
-Klaasvill 100mm
-Kipsplaat TS 13mm
-Kipsplaat OS 13mm


SS-07
-Kipsplaat OS 13mm
-Puitkarkass 45x95mm
-Klaasvill 100mm
-Kipsplaat OS 13mm

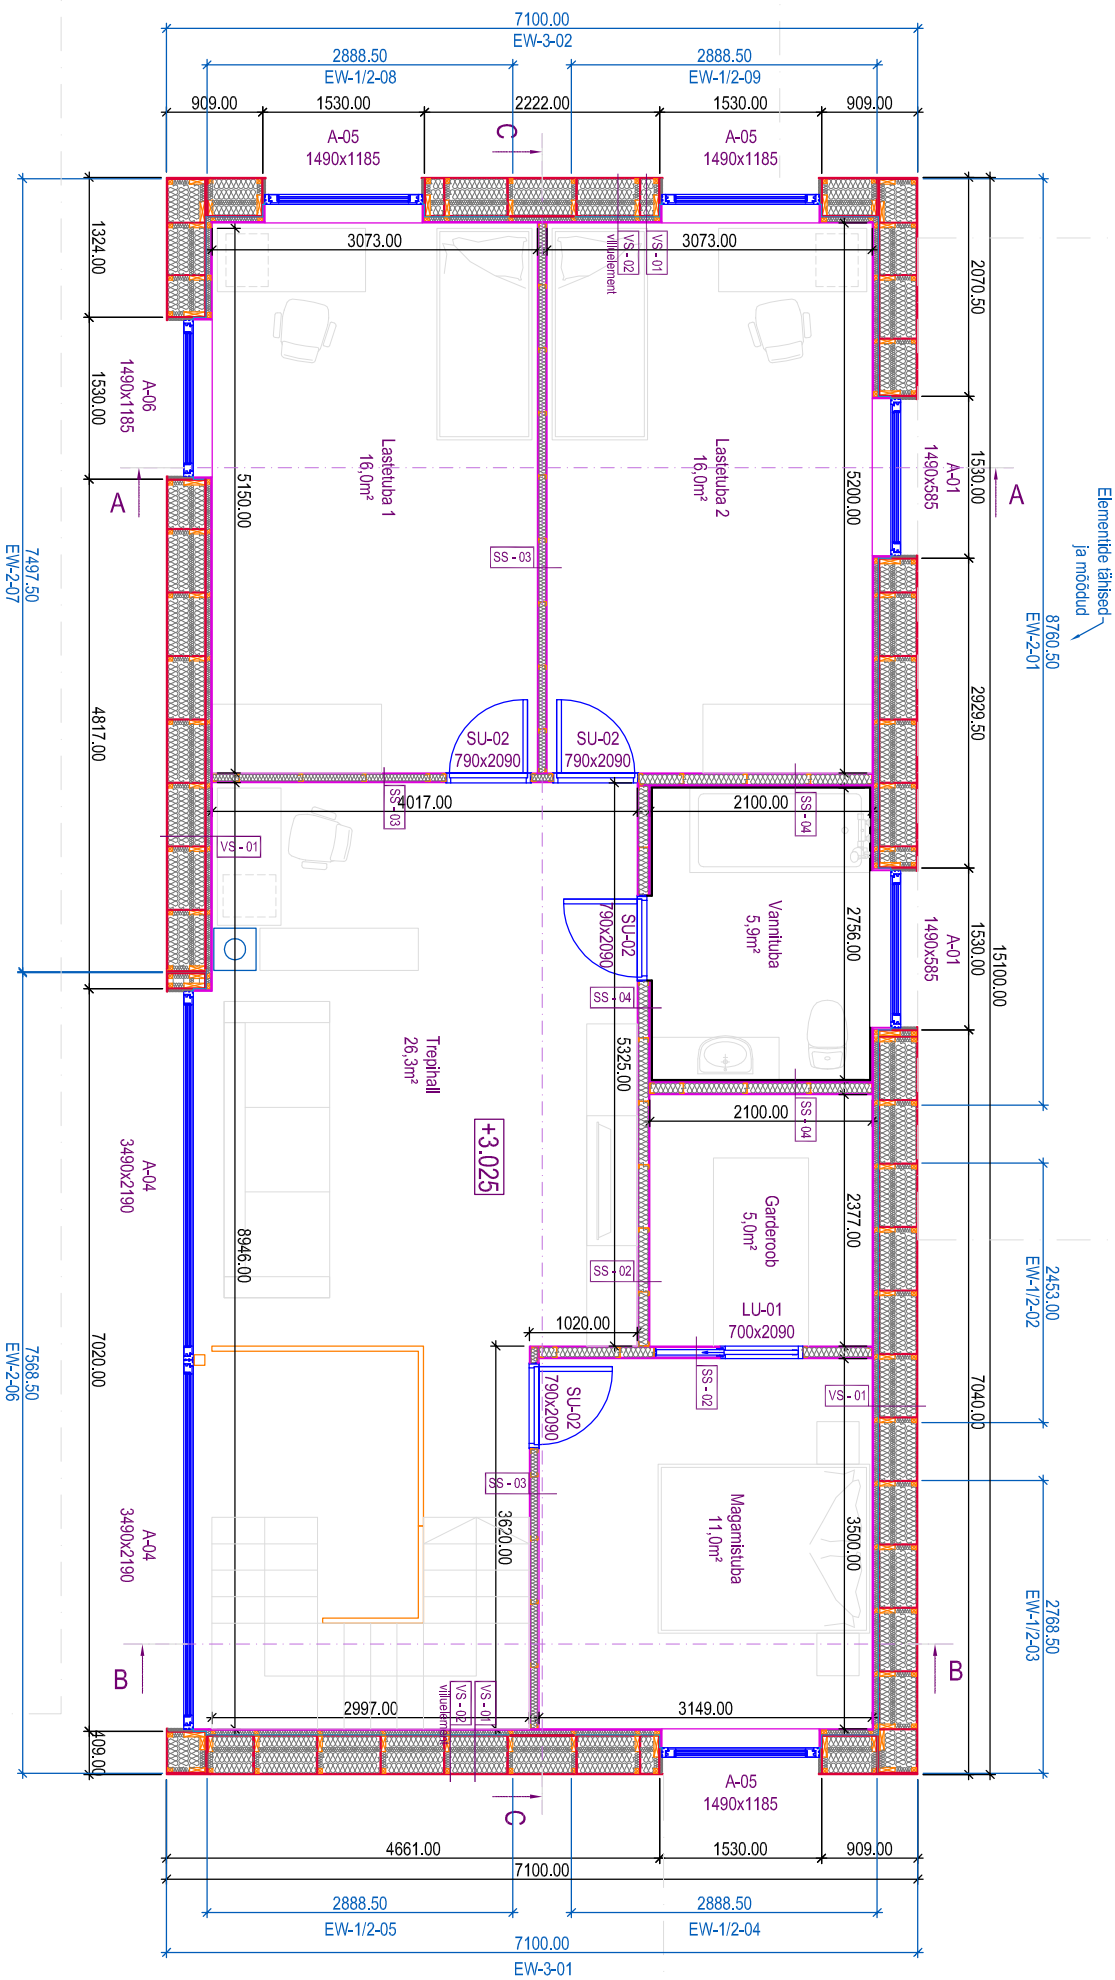


- VS-01
 - Vert laudis UYV 21x145mm
 - Hor.roov 28x45mm
 - Vert.roov 20x45mm
 - või
 - Hor.laudis UYV 21x95mm
 - Vert.roov 28x45mm
 - Hor.roov 20x45mm
 - Tuletõkkepaber Tyvek Soft
 - Puitkiud tuletõkkeplaat 12mm (A=0.032)
 - Liitpost 45x350mm (45x45+OSB/3 8mm+45x145)
 - Klaasvill 350mm (A=0.035)
 - OSB/3 8mm
 - PE-kile 0.2mm
 - Lisakarkass 45x45mm
 - Klaasvill 350mm (A=0.035)
 - kipsplaat ÕS 13mm
- VS-02
 - Vert laudis UYV 21x145mm
 - Hor.roov 28x45mm
 - Vert.roov 20x45mm
 - Tuletõkkepaber Tyvek Soft
 - Puitkiud tuletõkkeplaat 12mm (A=0.032)
 - Liitpost 45x350mm (45x45+OSB/3 8mm+45x145)
 - SS-01
 - kipsplaat ÕS 13mm
 - Metallkarkass 37-40x95mm
 - Klaasvill 100mm
 - kipsplaat ÕS 13mm
 - SS-02
 - kipsplaat ÕS 13mm
 - Metallkarkass 37-40x95mm
 - Klaasvill 66mm
 - kipsplaat ÕS 13mm
- SS-03
 - kipsplaat ÕS 13mm
 - Metallkarkass 37-40x66mm
 - Klaasvill 66mm
 - kipsplaat ÕS 13mm
- SS-04
 - kipsplaat ÕS 13mm
 - Metallkarkass 37-40x95mm
 - Klaasvill 66mm
 - kipsplaat TS 13mm
 - kipsplaat ÕS 13mm
- SS-05
 - kipsplaat ÕS 13mm
 - Metallkarkass 37-40x66mm
 - Klaasvill 66mm
 - kipsplaat TS 13mm
 - kipsplaat ÕS 13mm

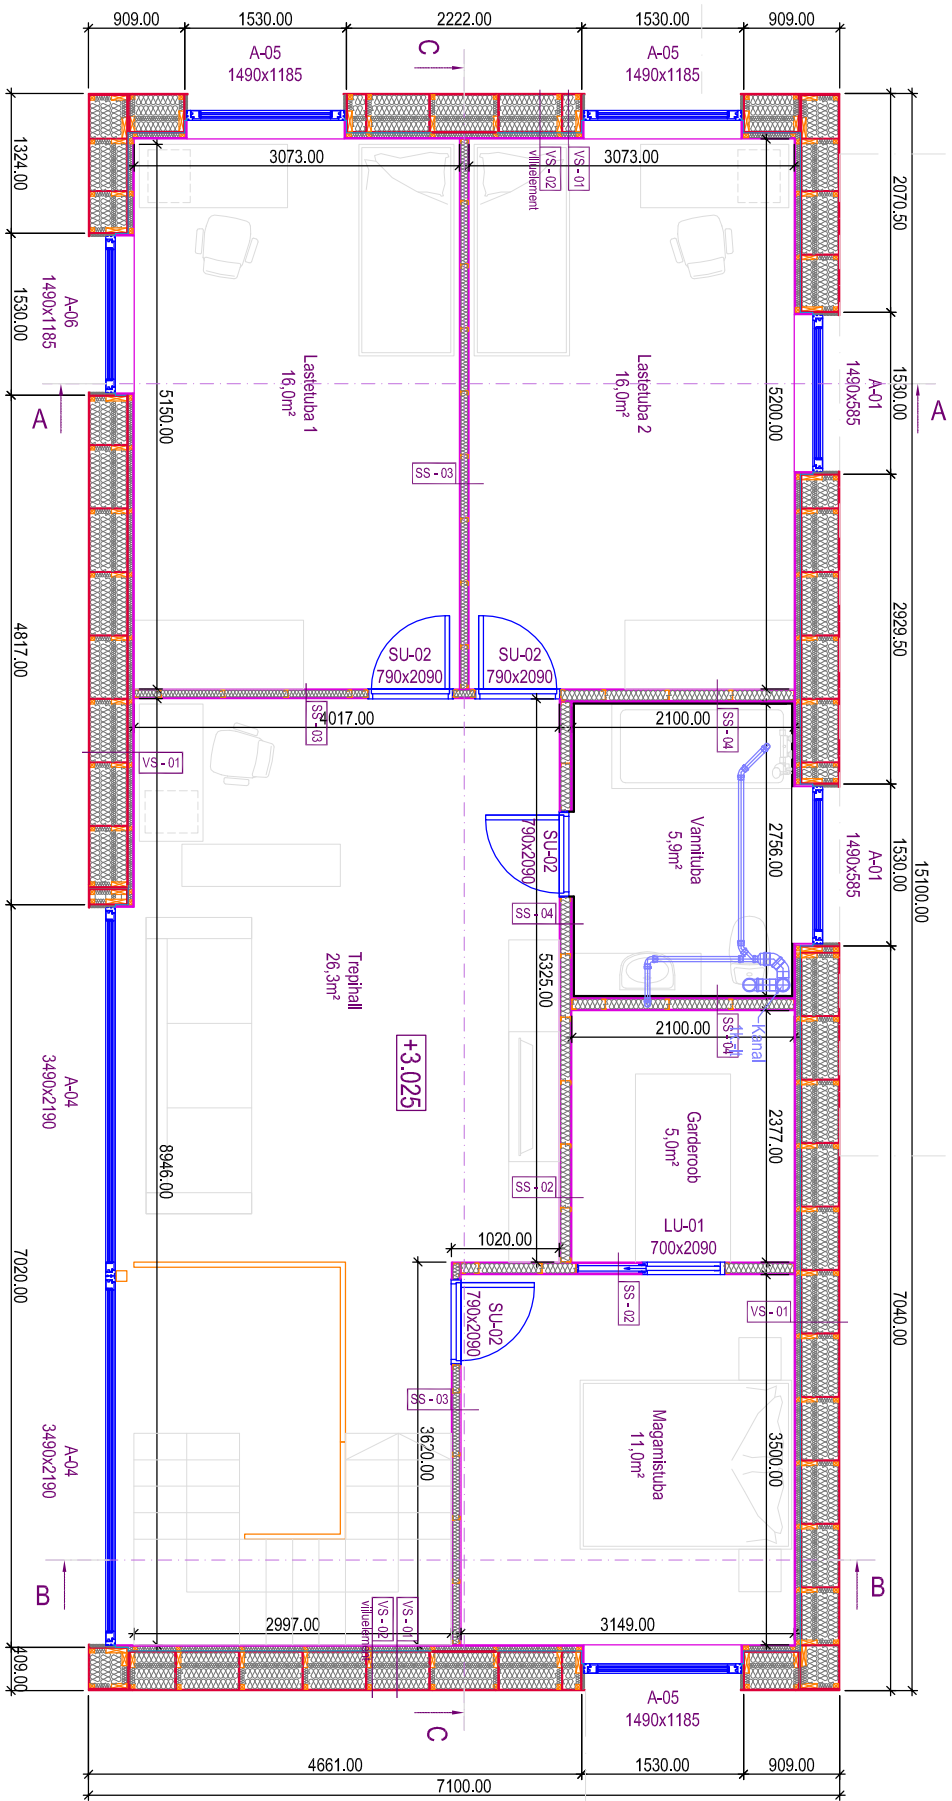

- VS-01
 - Vert laudis UVY 21x145mm
 - Hor.roov 28x45mm
 - Vert.roov 20x45mm
 - võl
 - Hor.laudis UVY 21x95mm
 - Vert.roov 28x45mm
 - Hor.roov 20x45mm
 - Tuletõkkepaber Tyvek Soft
 - Puitkiud tuletõkkeplaat 12mm (A=0.032)
 - Liipost 45x350mm (45x45+OSB/3 8mm+45x145)
 - Klaasvill 350mm (A=0.035)
 - OSB/3 8mm
 - PE-kile 0.2mm
 - Lisakarkass 45x45mm
 - Klaasvill 350mm (A=0.035)
 - kipsplaat ÕS 13mm
- VS-02
 - Vert laudis UVY 21x145mm
 - Hor.roov 28x45mm
 - Vert.roov 20x45mm
 - Tuletõkkepaber Tyvek Soft
 - Puitkiud tuletõkkeplaat 12mm (A=0.032)
 - Liipost 45x350mm (45x45+OSB/3 8mm+45x145)
- SS-01
 - kipsplaat ÕS 13mm
 - Metallkarkass 37-40x95mm
 - Klaasvill 100mm
 - kipsplaat ÕS 13mm
- SS-02
 - kipsplaat ÕS 13mm
 - Metallkarkass 37-40x95mm
 - Klaasvill 66mm
 - kipsplaat ÕS 13mm
- SS-03
 - kipsplaat ÕS 13mm
 - Metallkarkass 37-40x66mm
 - Klaasvill 66mm
 - kipsplaat ÕS 13mm
- SS-04
 - kipsplaat ÕS 13mm
 - Metallkarkass 37-40x95mm
 - Klaasvill 66mm
 - kipsplaat TS 13mm
 - kipsplaat ÕS 13mm
- SS-05
 - kipsplaat ÕS 13mm
 - Metallkarkass 37-40x66mm
 - Klaasvill 66mm
 - kipsplaat TS 13mm
 - kipsplaat ÕS 13mm

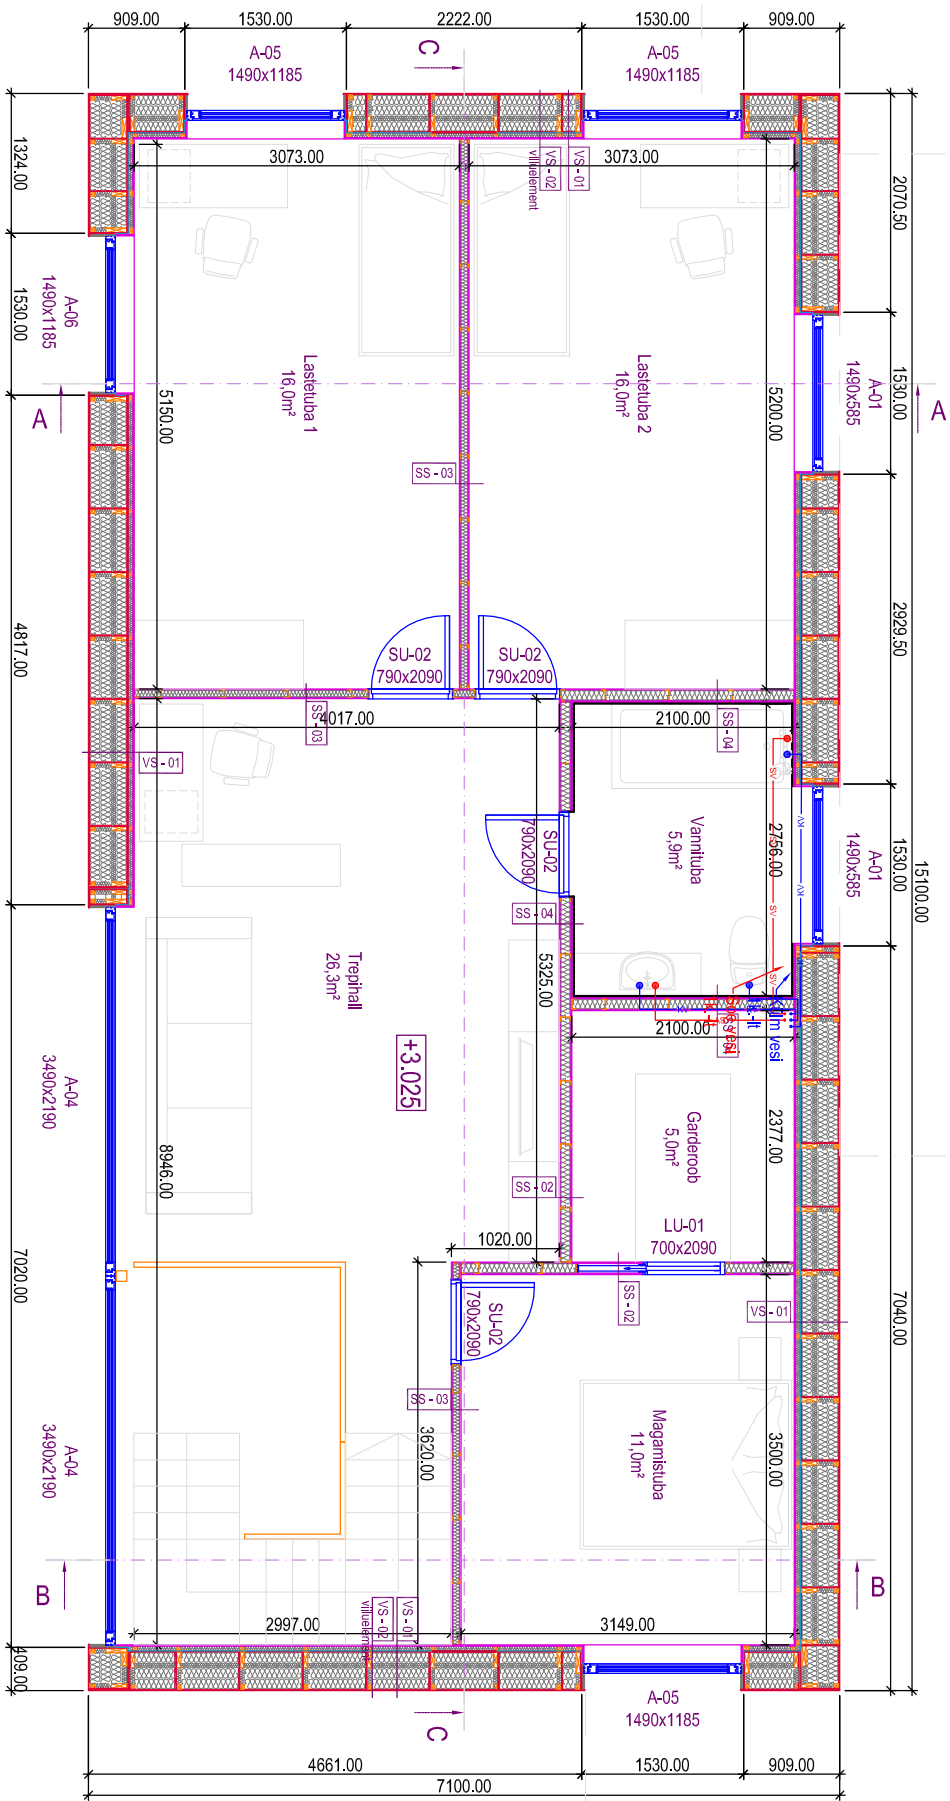


- VS-01
 - Vert laudis UVY 21x145mm
 - Hor.roov 28x45mm
 - Vert.roov 20x45mm
 - võl
 - Hor.laudis UVY 21x95mm
 - Vert.roov 28x45mm
 - Hor.roov 20x45mm
 - Tuletoðkkepaber Tyvek Soft
 - Puitkiud tuletoðkkepalaat 12mm (A=0.032)
 - Liipost 45x350mm (45x45+OSB/3 8mm+45x145)
 - Klaasvill 350mm (A=0.035)
 - OSB/3 8mm
 - PE-kile 0.2mm
 - Lisakarkass 45x45mm
 - Klaasvill 350mm (A=0.035)
 - kipsplaat ÕS 13mm
- VS-02
 - Vert laudis UVY 21x145mm
 - Hor.roov 28x45mm
 - Vert.roov 20x45mm
 - Tuletoðkkepaber Tyvek Soft
 - Puitkiud tuletoðkkepalaat 12mm (A=0.032)
 - Liipost 45x350mm (45x45+OSB/3 8mm+45x145)
- SS-01
 - kipsplaat ÕS 13mm
 - Metallkarkass 37-40x95mm
 - Klaasvill 100mm
 - kipsplaat ÕS 13mm
- SS-02
 - kipsplaat ÕS 13mm
 - Metallkarkass 37-40x95mm
 - Klaasvill 66mm
 - kipsplaat ÕS 13mm
- SS-03
 - kipsplaat ÕS 13mm
 - Metallkarkass 37-40x66mm
 - Klaasvill 66mm
 - kipsplaat ÕS 13mm
- SS-04
 - kipsplaat ÕS 13mm
 - Metallkarkass 37-40x95mm
 - Klaasvill 66mm
 - kipsplaat TS 13mm
 - kipsplaat ÕS 13mm
- SS-05
 - kipsplaat ÕS 13mm
 - Metallkarkass 37-40x66mm
 - Klaasvill 66mm
 - kipsplaat TS 13mm
 - kipsplaat ÕS 13mm

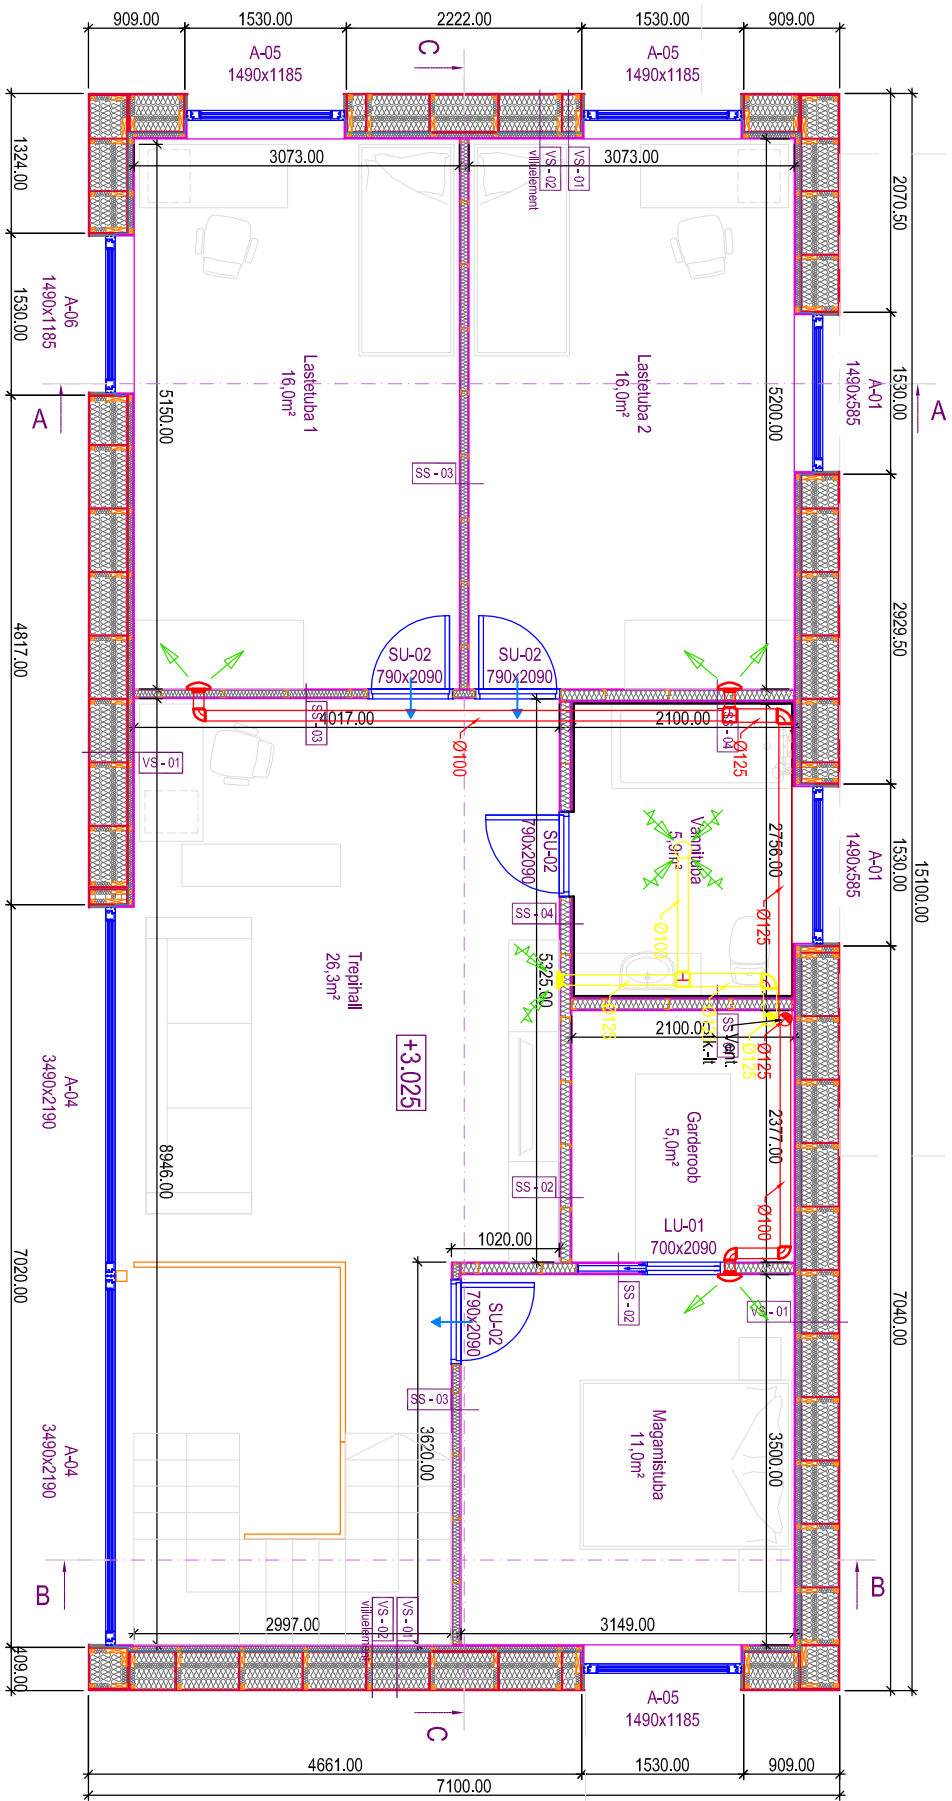


- VS-01
 - Vertlaudis UYV 21x145mm
 - Hor.roov 28x45mm
 - Vert.roov 20x45mm
 - võl
 - Hor.laudis UYV 21x95mm
 - Vert.roov 28x45mm
 - Hor.roov 20x45mm
 - Tuleitõkkepaber Tyvek Soft
 - Puitkiud tuleitõkkeplaat 12mm (A=0.032)
 - Liitpost 45x350mm (45x45+OSB/3 8mm+45x145)
 - Klaasvill 350mm (A=0.035)
 - OSB/3 8mm
 - PE-kile 0.2mm
 - Lisakarkass 45x45mm
 - Klaasvill 350mm (A=0.035)
 - kipsplaat ÕS 13mm
- VS-02
 - Vertlaudis UYV 21x145mm
 - Hor.roov 28x45mm
 - Vert.roov 20x45mm
 - Tuleitõkkepaber Tyvek Soft
 - Puitkiud tuleitõkkeplaat 12mm (A=0.032)
 - Liitpost 45x350mm (45x45+OSB/3 8mm+45x145)
- SS-01
 - kipsplaat ÕS 13mm
 - Metallkarkass 37-40x95mm
 - Klaasvill 100mm
 - kipsplaat ÕS 13mm
- SS-02
 - kipsplaat ÕS 13mm
 - Metallkarkass 37-40x95mm
 - Klaasvill 66mm
 - kipsplaat ÕS 13mm
- SS-03
 - kipsplaat ÕS 13mm
 - Metallkarkass 37-40x66mm
 - Klaasvill 66mm
 - kipsplaat ÕS 13mm
- SS-04
 - kipsplaat ÕS 13mm
 - Metallkarkass 37-40x95mm
 - Klaasvill 66mm
 - kipsplaat TS 13mm
 - kipsplaat ÕS 13mm
- SS-05
 - kipsplaat ÕS 13mm
 - Metallkarkass 37-40x66mm
 - Klaasvill 66mm
 - kipsplaat TS 13mm
 - kipsplaat ÕS 13mm

Lõige A-A

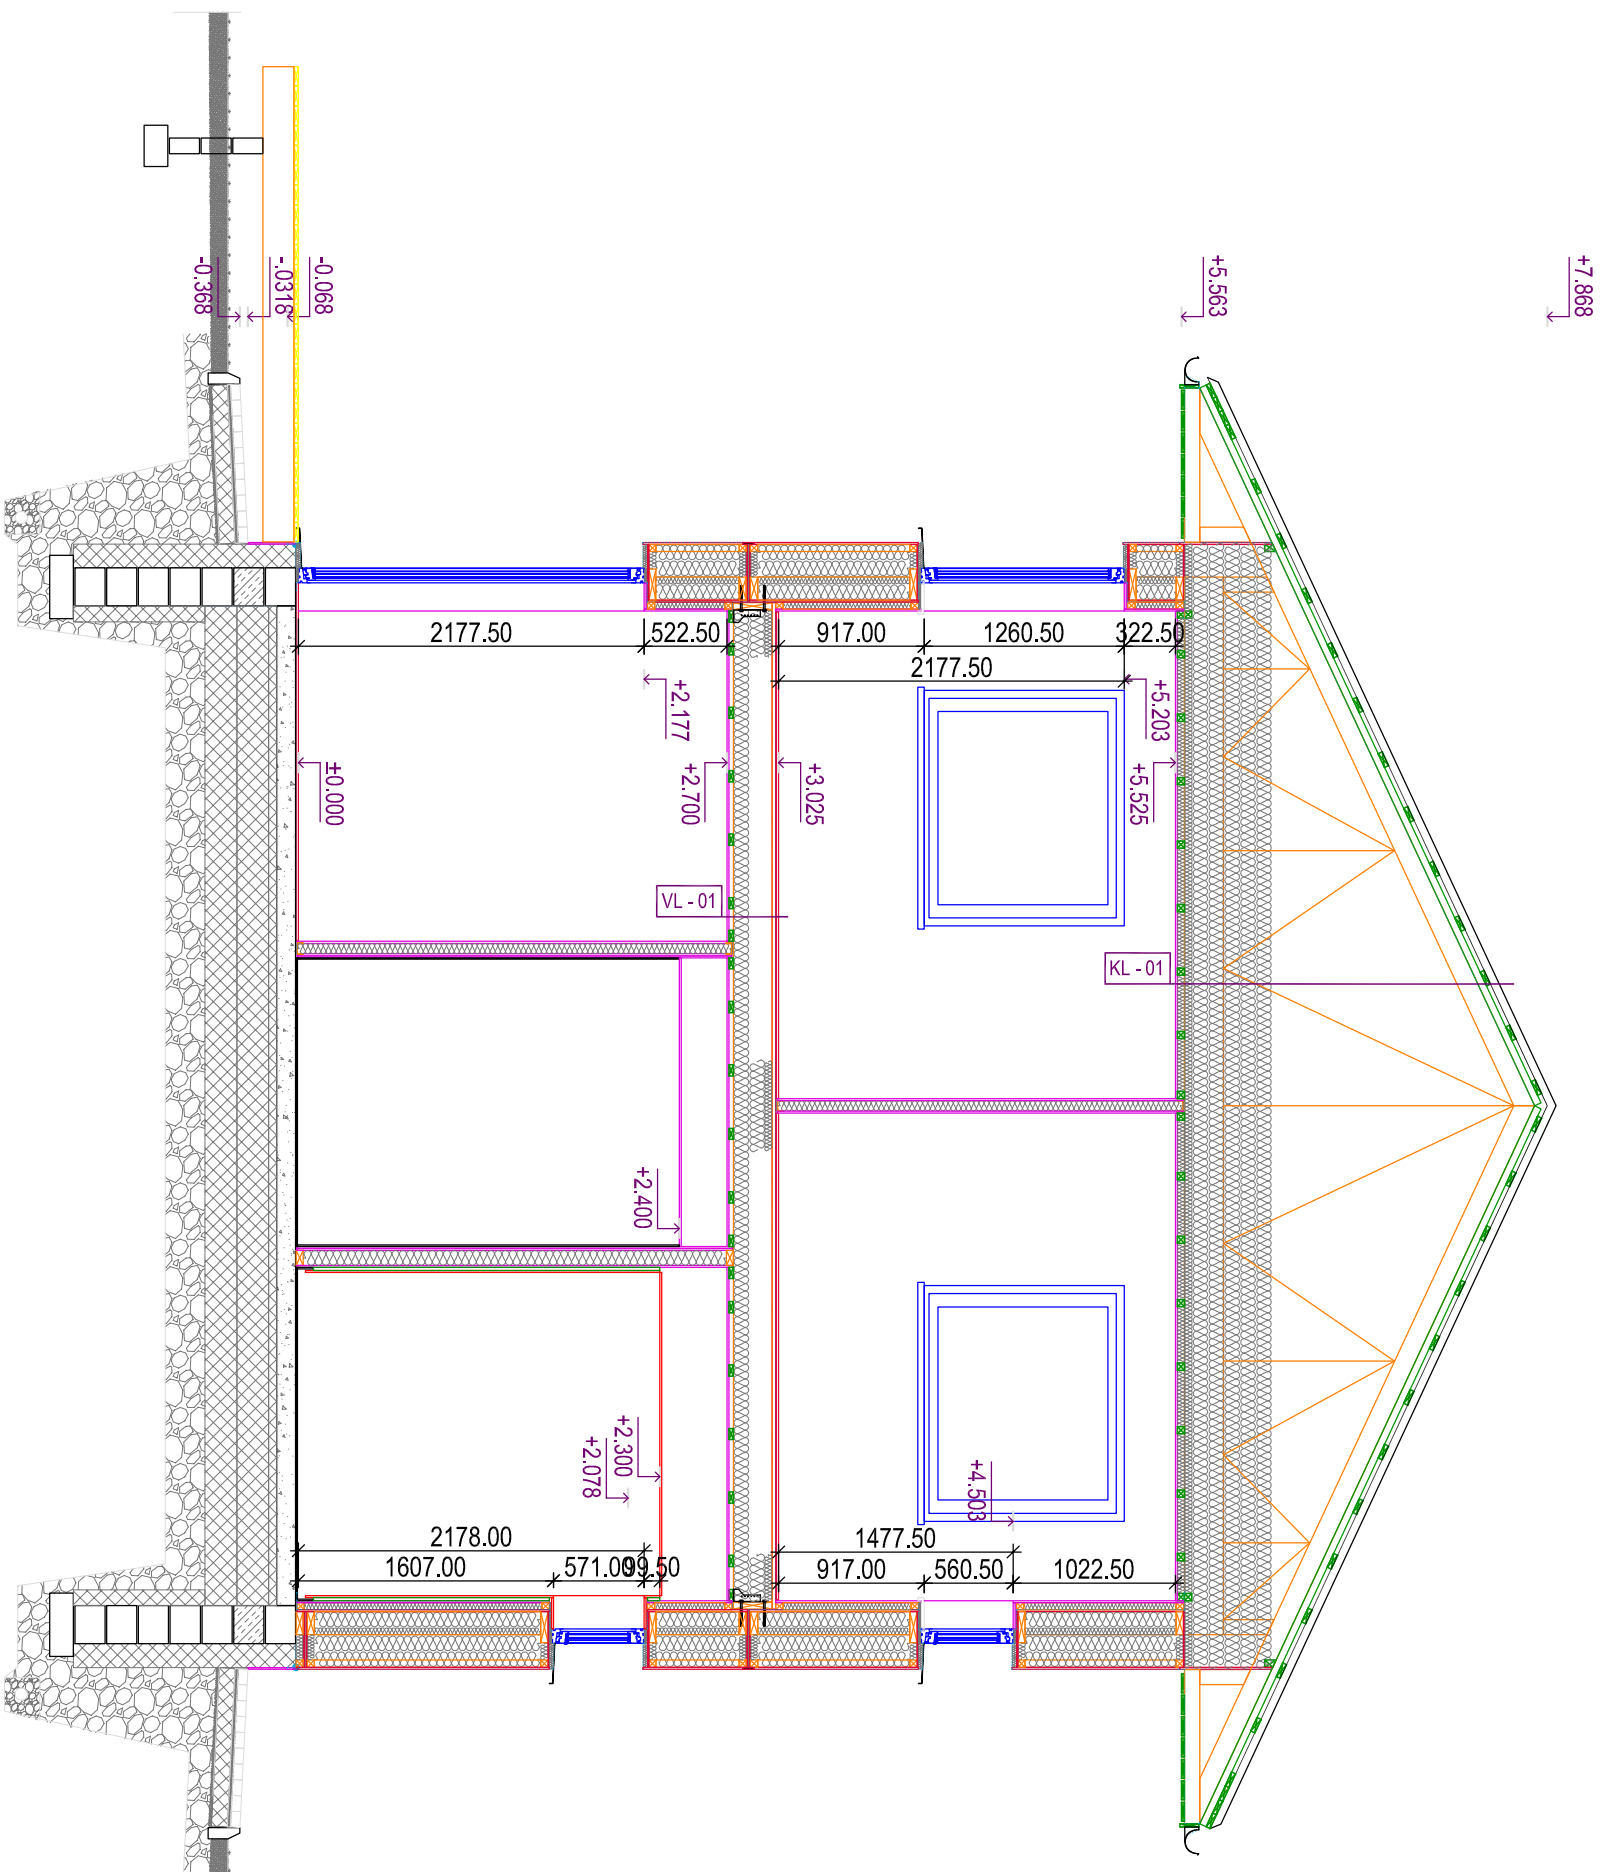


- KL-01
 - Plekiplaat roov 28x95mm, s.300mm
 - Tuletutustit 45x45mm
 - Aluskate Norbet Vent-tak Plus
 - Fermid s.600mm
 - Klaasvill 550mm (λ=0.035)
 - P-E-kile 0.2mm
 - Roov 45x45mm, s.400mm
 - Klaasvill 50mm (λ=0.035)
 - Kipsplaat OS 13mm
- VL-01
 - Nliiskuskindel P LP P5 22mm S/P
 - Puitlaad 45x245mm, s.600mm
 - Klaasvill 100mm (600mm perim.täiskõrguses)
 - Roov 28x70mm, s.400mm
 - Kipsplaat OS 13mm

Lõige B-B

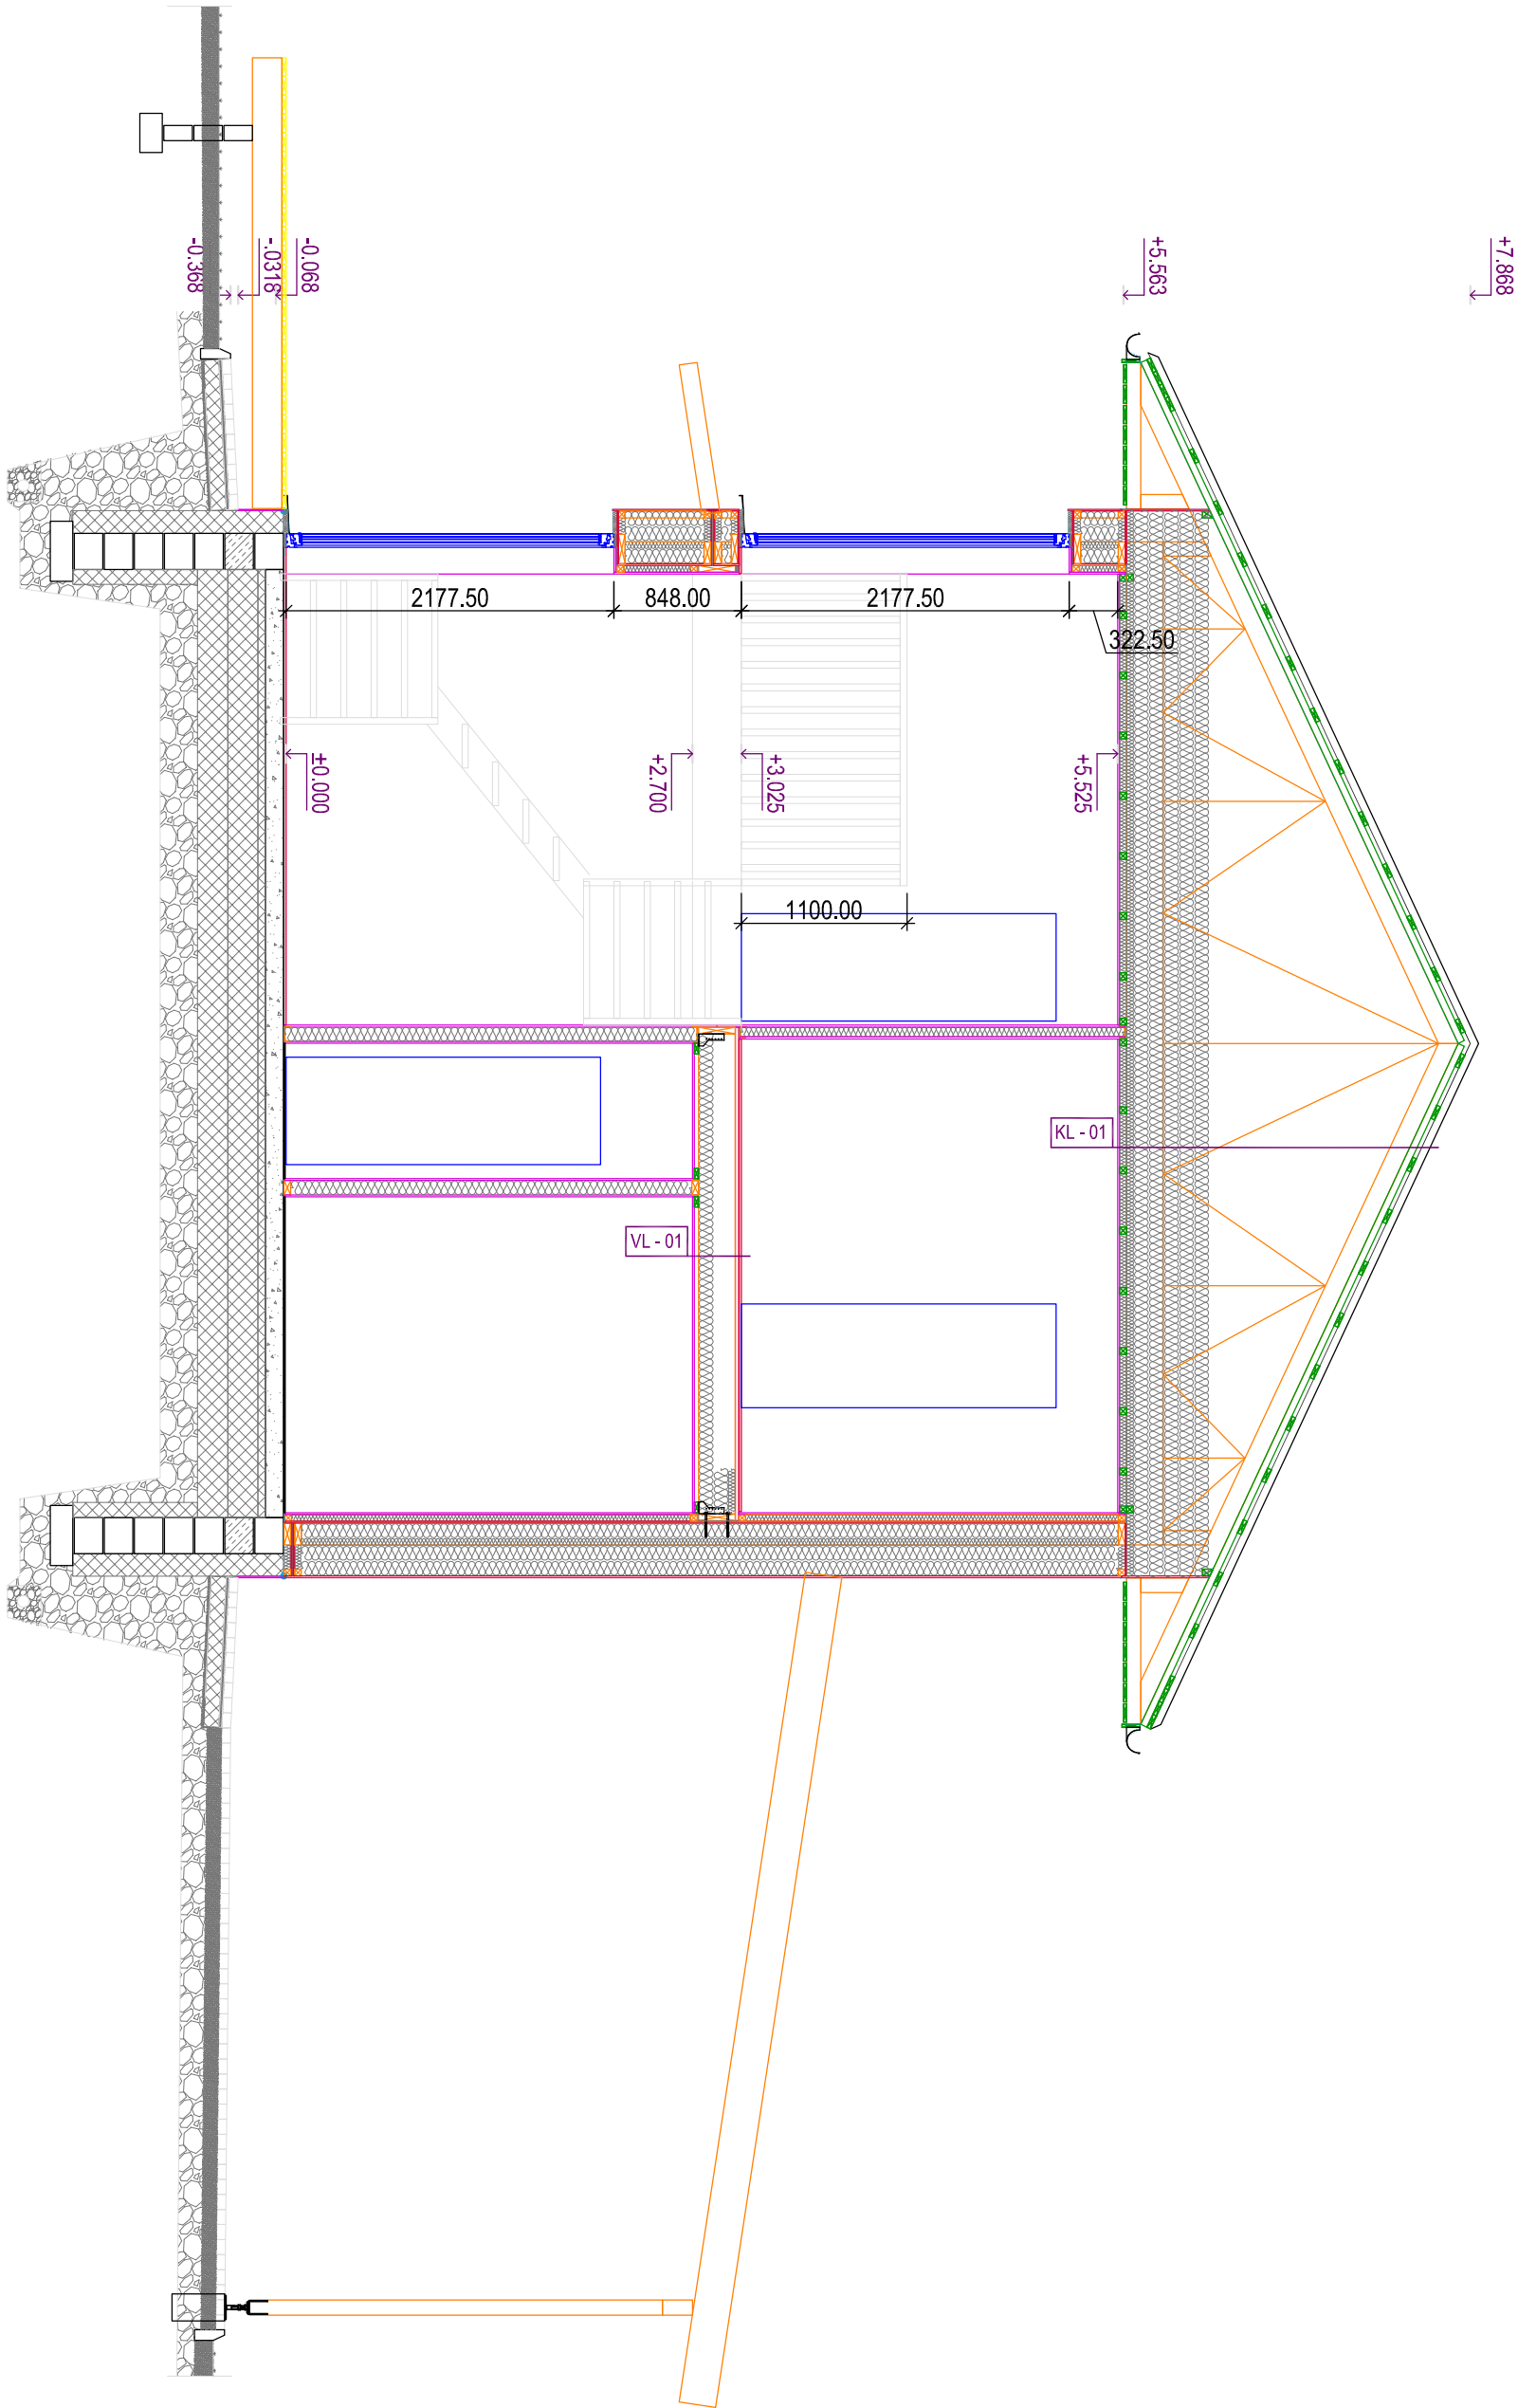

- KL-01
 - Plekialine roov 28x95mm, S.300mm
 - Tuletuslist 45x45mm
 - Aluskate Nortet Vent-tak Plus
 - Fermid s.600mm
 - Klaasvill 550mm (λ=0.035)
 - P-E-kile 0.2mm
 - Roov 45x45mm, s.400mm
 - Klaasvill 50mm (λ=0.035)
 - Kipsplaat OS 13mm
- VL-01
 - Nõrkuskindel PLP P5 22mm S/P
 - Puitlad 45x245mm, s.600mm
 - Klaasvill 100mm (600mm perim.täiskõrguses)
 - Roov 28x70mm, s.400mm
 - Kipsplaat OS 13mm

Lõige C-C

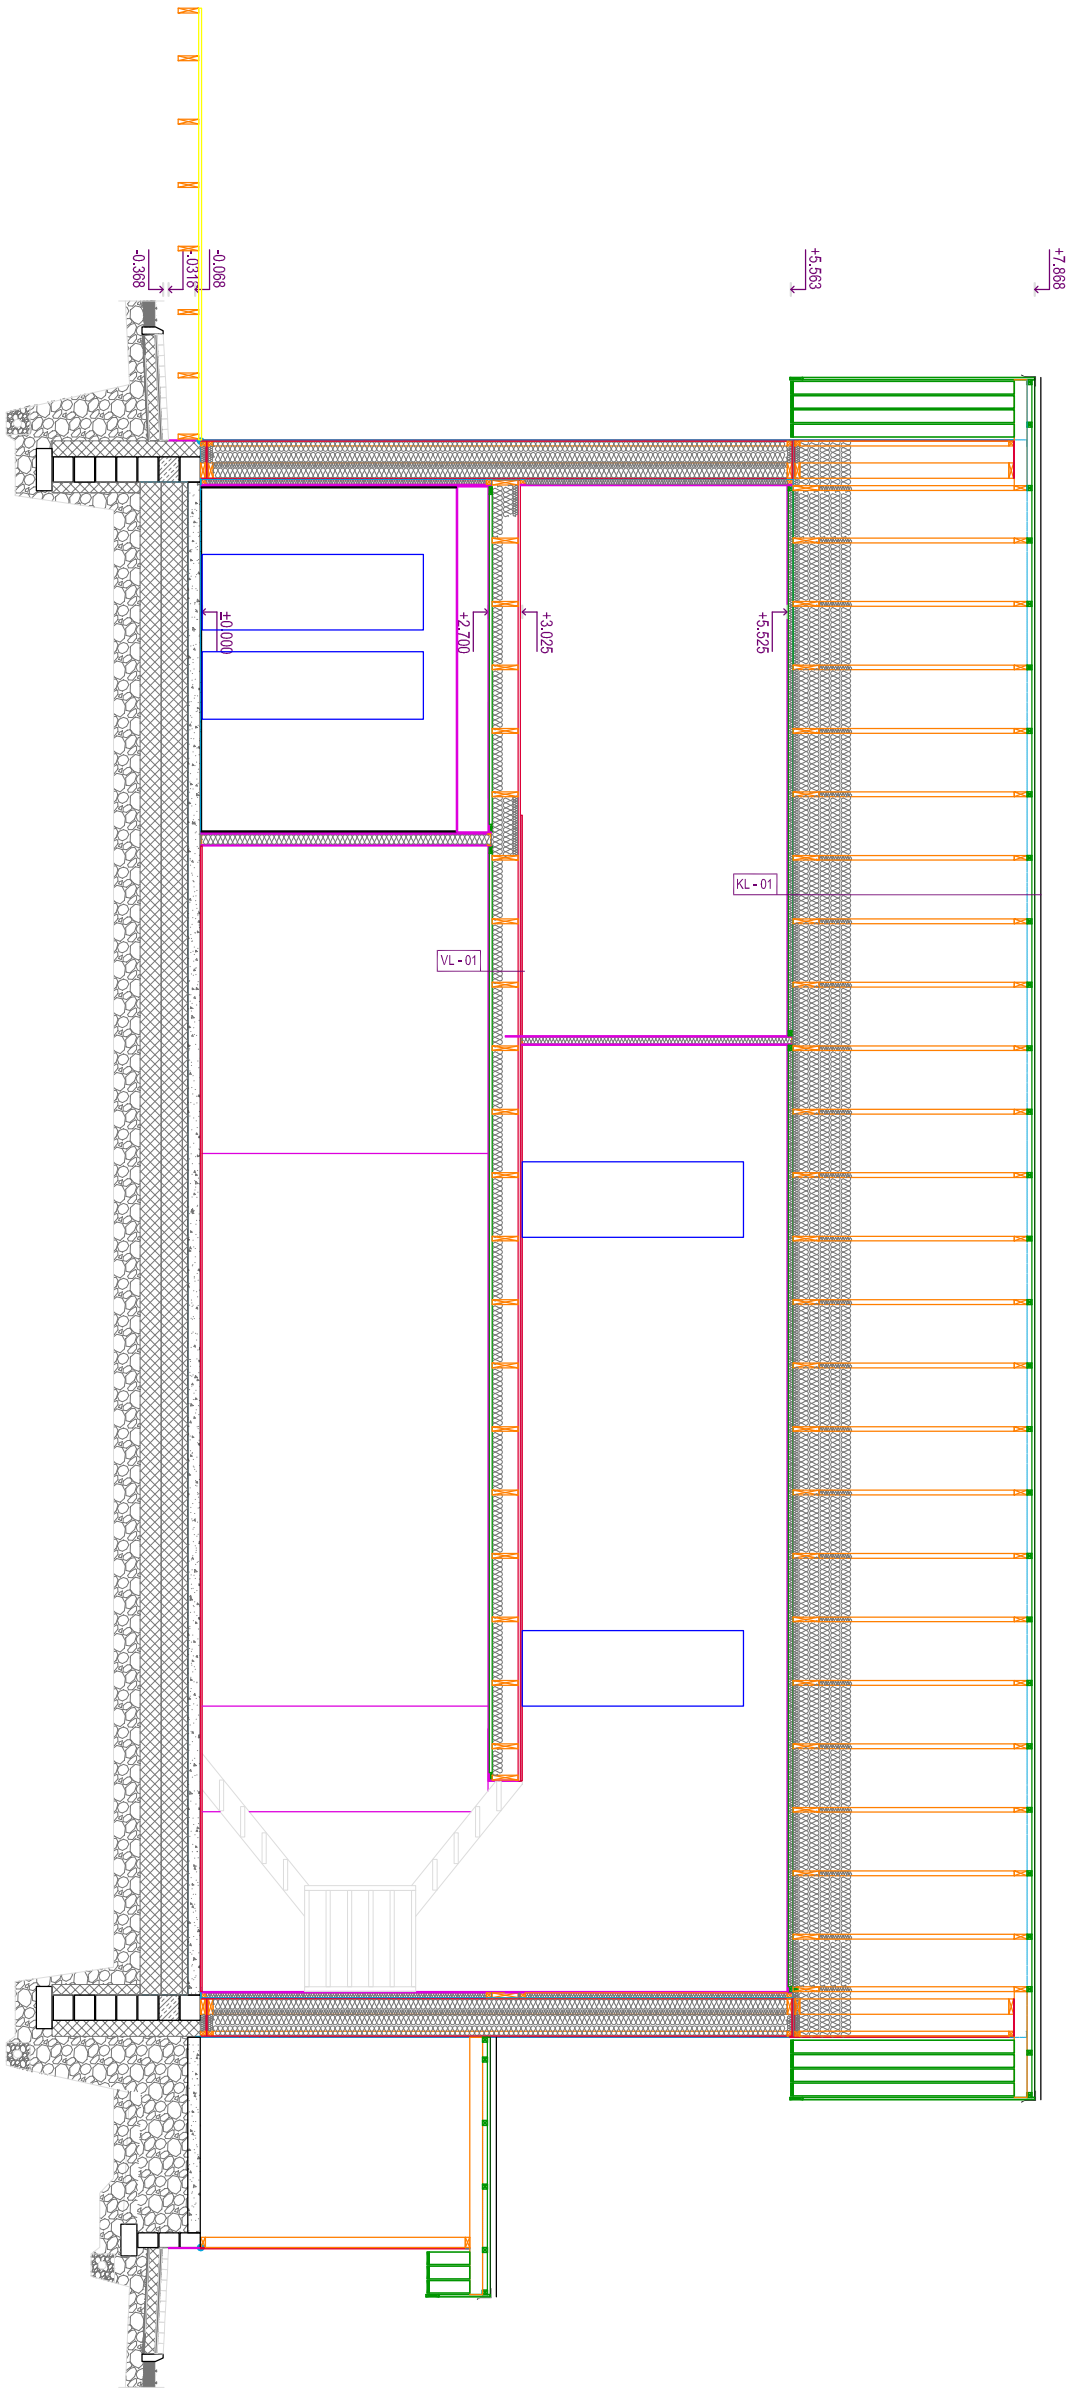

- KL-01
 - Plekiplaat roov 28x95mm, s.300mm
 - Tuletustsüst 45x45mm
 - Aluskate Norbet Vent-tak Plus
 - Fermit s.600mm
 - Klaasvill 550mm ($\lambda=0,035$)
 - P-E-kile 0,2mm
 - Roov 45x45mm, s.400mm
 - Klaasvill 50mm ($\lambda=0,035$)
 - Kipsplaat OS 13mm
- VL-01
 - Nõlvikukindel PLP P5 22mm S/P
 - Puitplad 45x245mm, s.600mm
 - Klaasvill 100mm (600mm perim, täiskõrguses)
 - Roov 28x70mm, s.400mm
 - Kipsplaat OS 13mm