


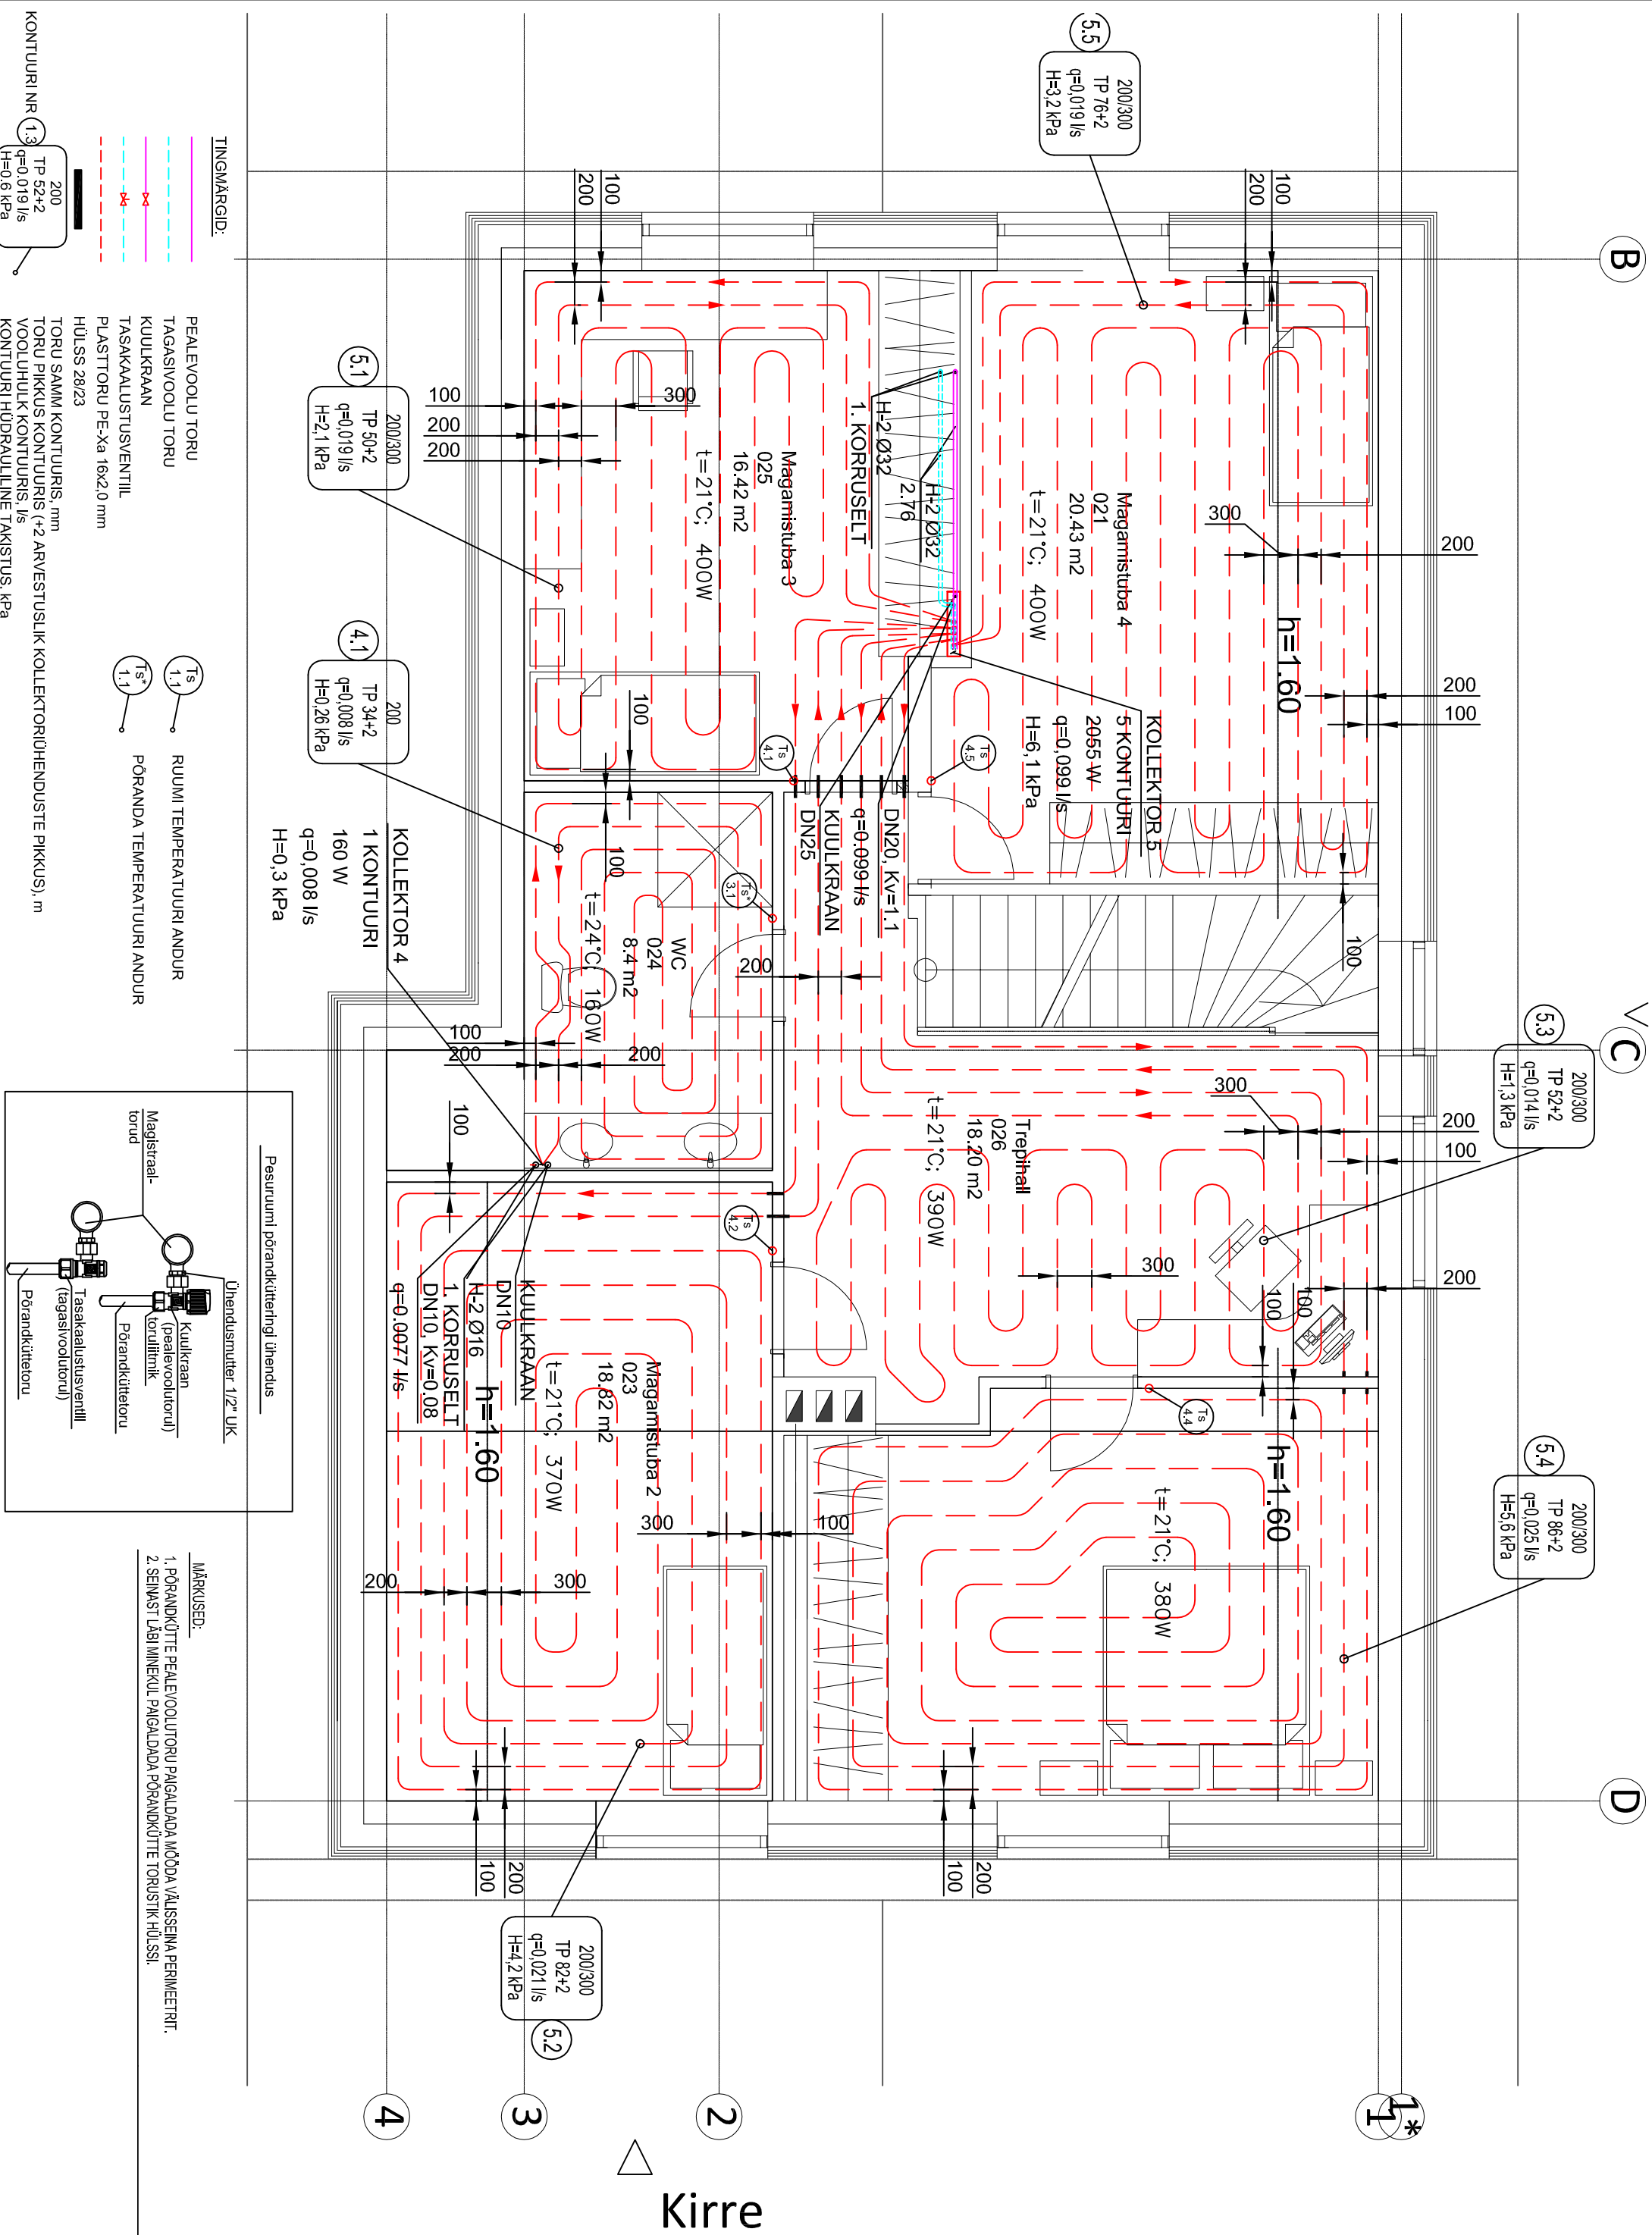


TINGIMÄRGID:

PEALEVOOLU TORU
TAGASIVOOLU TORU
KUIUKRAAN
TASAKAALUSTUSVENTIIL
PLASTTORU PE-Xa 16x2,0 mm
HÜLSS 28/23
TORU SAMM KONTUURIS, mm
TORU PIKKUS KONTUURIS (+2 ARVESTUSLIK KOLLEKTORIÜHENDUSTE PIKKUS), m
KONTUURI NR. 1.3
TP 52+2
q=0,019 l/s
H=0,6 kPa

TINGIMÄRGID:

PEALEVOOLU TORU
TAGASIVOOLU TORU
KUIUKRAAN
TASAKAALUSTUSVENTIIL
PLASTTORU PE-Xa 16x2,0 mm
HÜLSS 28/23
TORU SAMM KONTUURIS, mm
TORU PIKKUS KONTUURIS (+2 ARVESTUSLIK KOLLEKTORIÜHENDUSTE PIKKUS), m
KONTUURI NR. 1.3
TP 52+2
q=0,019 l/s
H=0,6 kPa

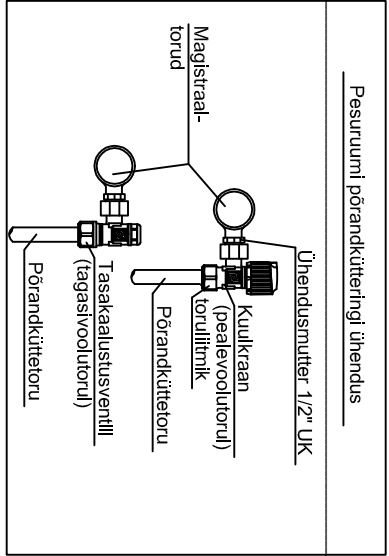

MÄRKUSED:

1. PÕRANDKÜTTE PEALEVOOLUTORU PAIGALDADA MÕÕDA VÄLISSENA PERIMEETRI.
2. SEINAST LABI MINEKUL PAIGALDADA PÕRANDKÜTTE TORUSTIK HÜLSSI.