Loe

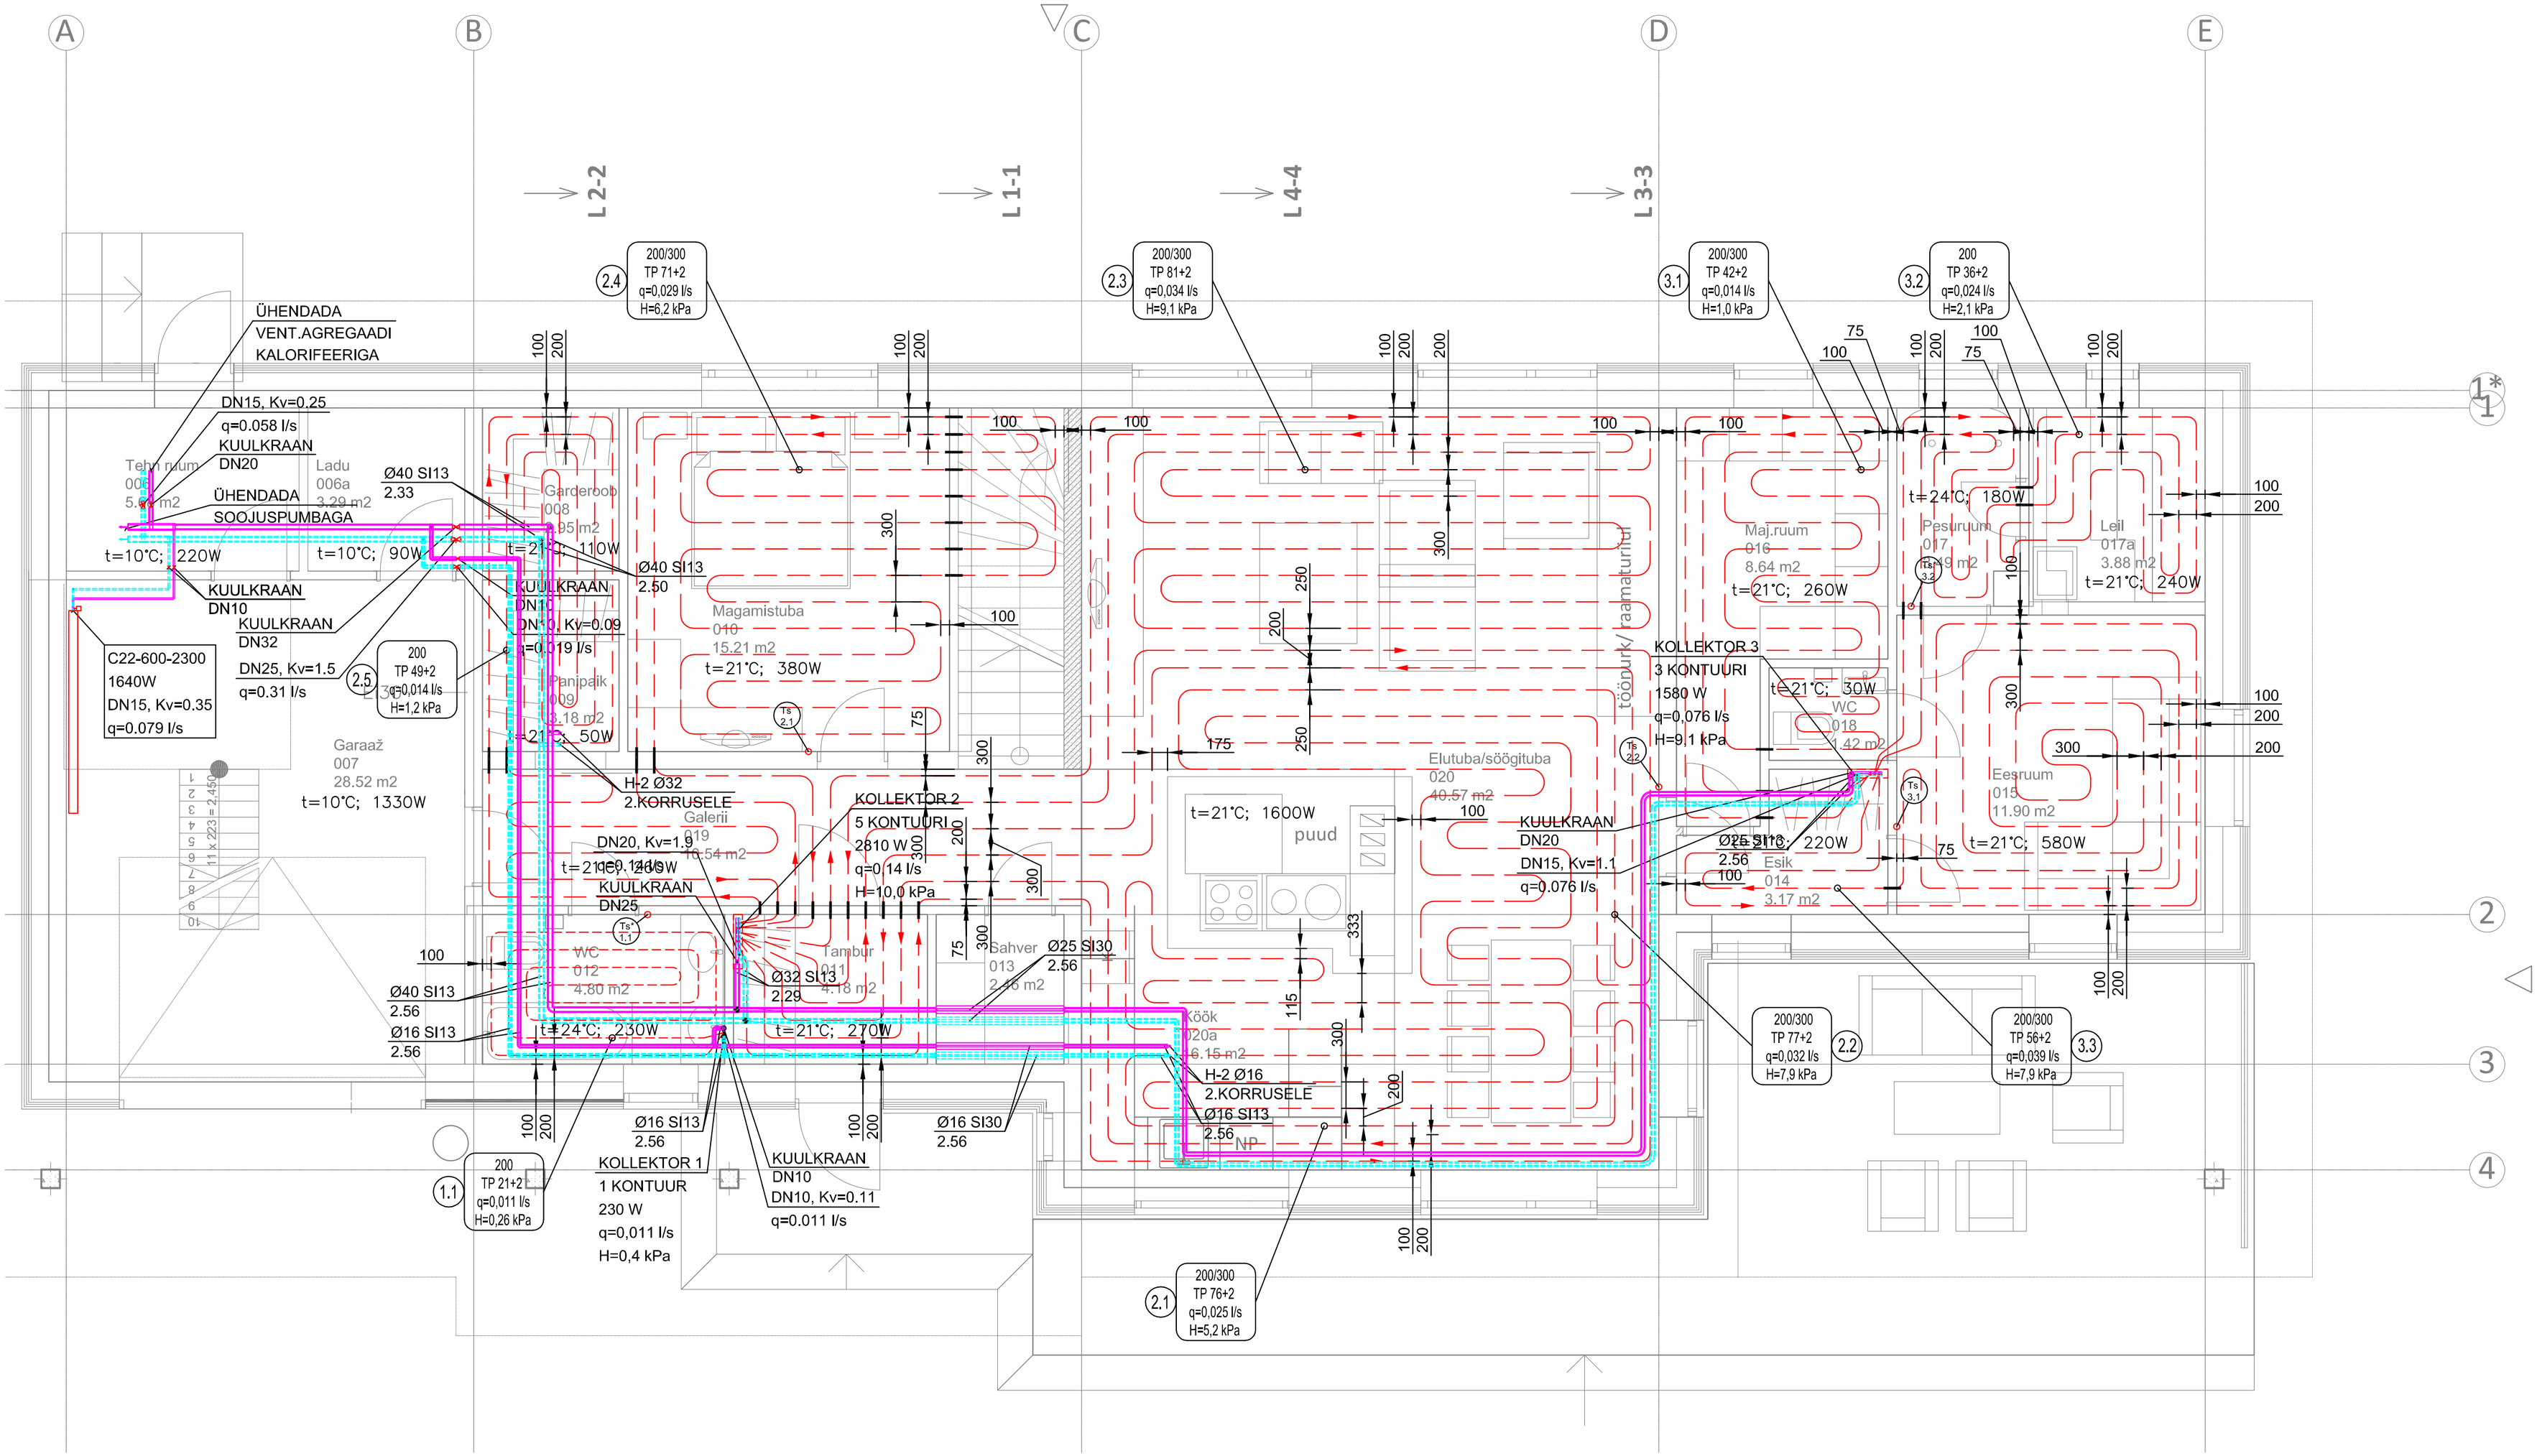

TINGMÄRGID:

- PEALEVOOLU TORU
- TAGASIVOOLU TORU
- KUULKRAAN
- TASAKAALUSTUSVENTIIL
- PLASTTORU PE-Xa 20x2,0 mm
- HÜLSS 28/23

KONTUURI NR (1.3) — 200 / TP 52+2 / q=0.019 l/s / H=0.6 kPa

- TORU SAMM KONTUURIS, mm
- TORU PIKKUS KONTUURIS (+2 ARVESTUSLIK KOLLEKTORIÜHENDUSTE PIKKUS), m
- VOOLUHULK KONTUURIS, l/s
- KONTUURI HÜDRAULILINE TAKISTUS, kPa

(Ts 1.1) RUUMI TEMPERATUURI ANDUR

(Ts* 1.1) PÕRANDA TEMPERATUURI ANDUR

Pesuruumi põrandküttering ühendus

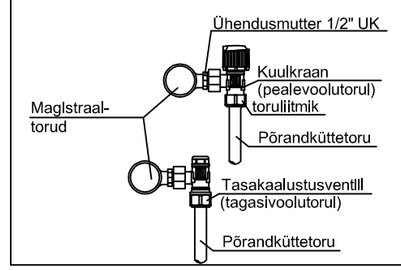

MÄRKUSED:

1. PÕRANDKÜTTE PEALEVOOLUTORU PAIGALDADA MÖÖDA VÄLISSEINA PERIMEETRIT.
2. SEINAST LÄBI MINEKUL PAIGALDADA PÕRANDKÜTTE TORUSTIK HÜLSSI.