


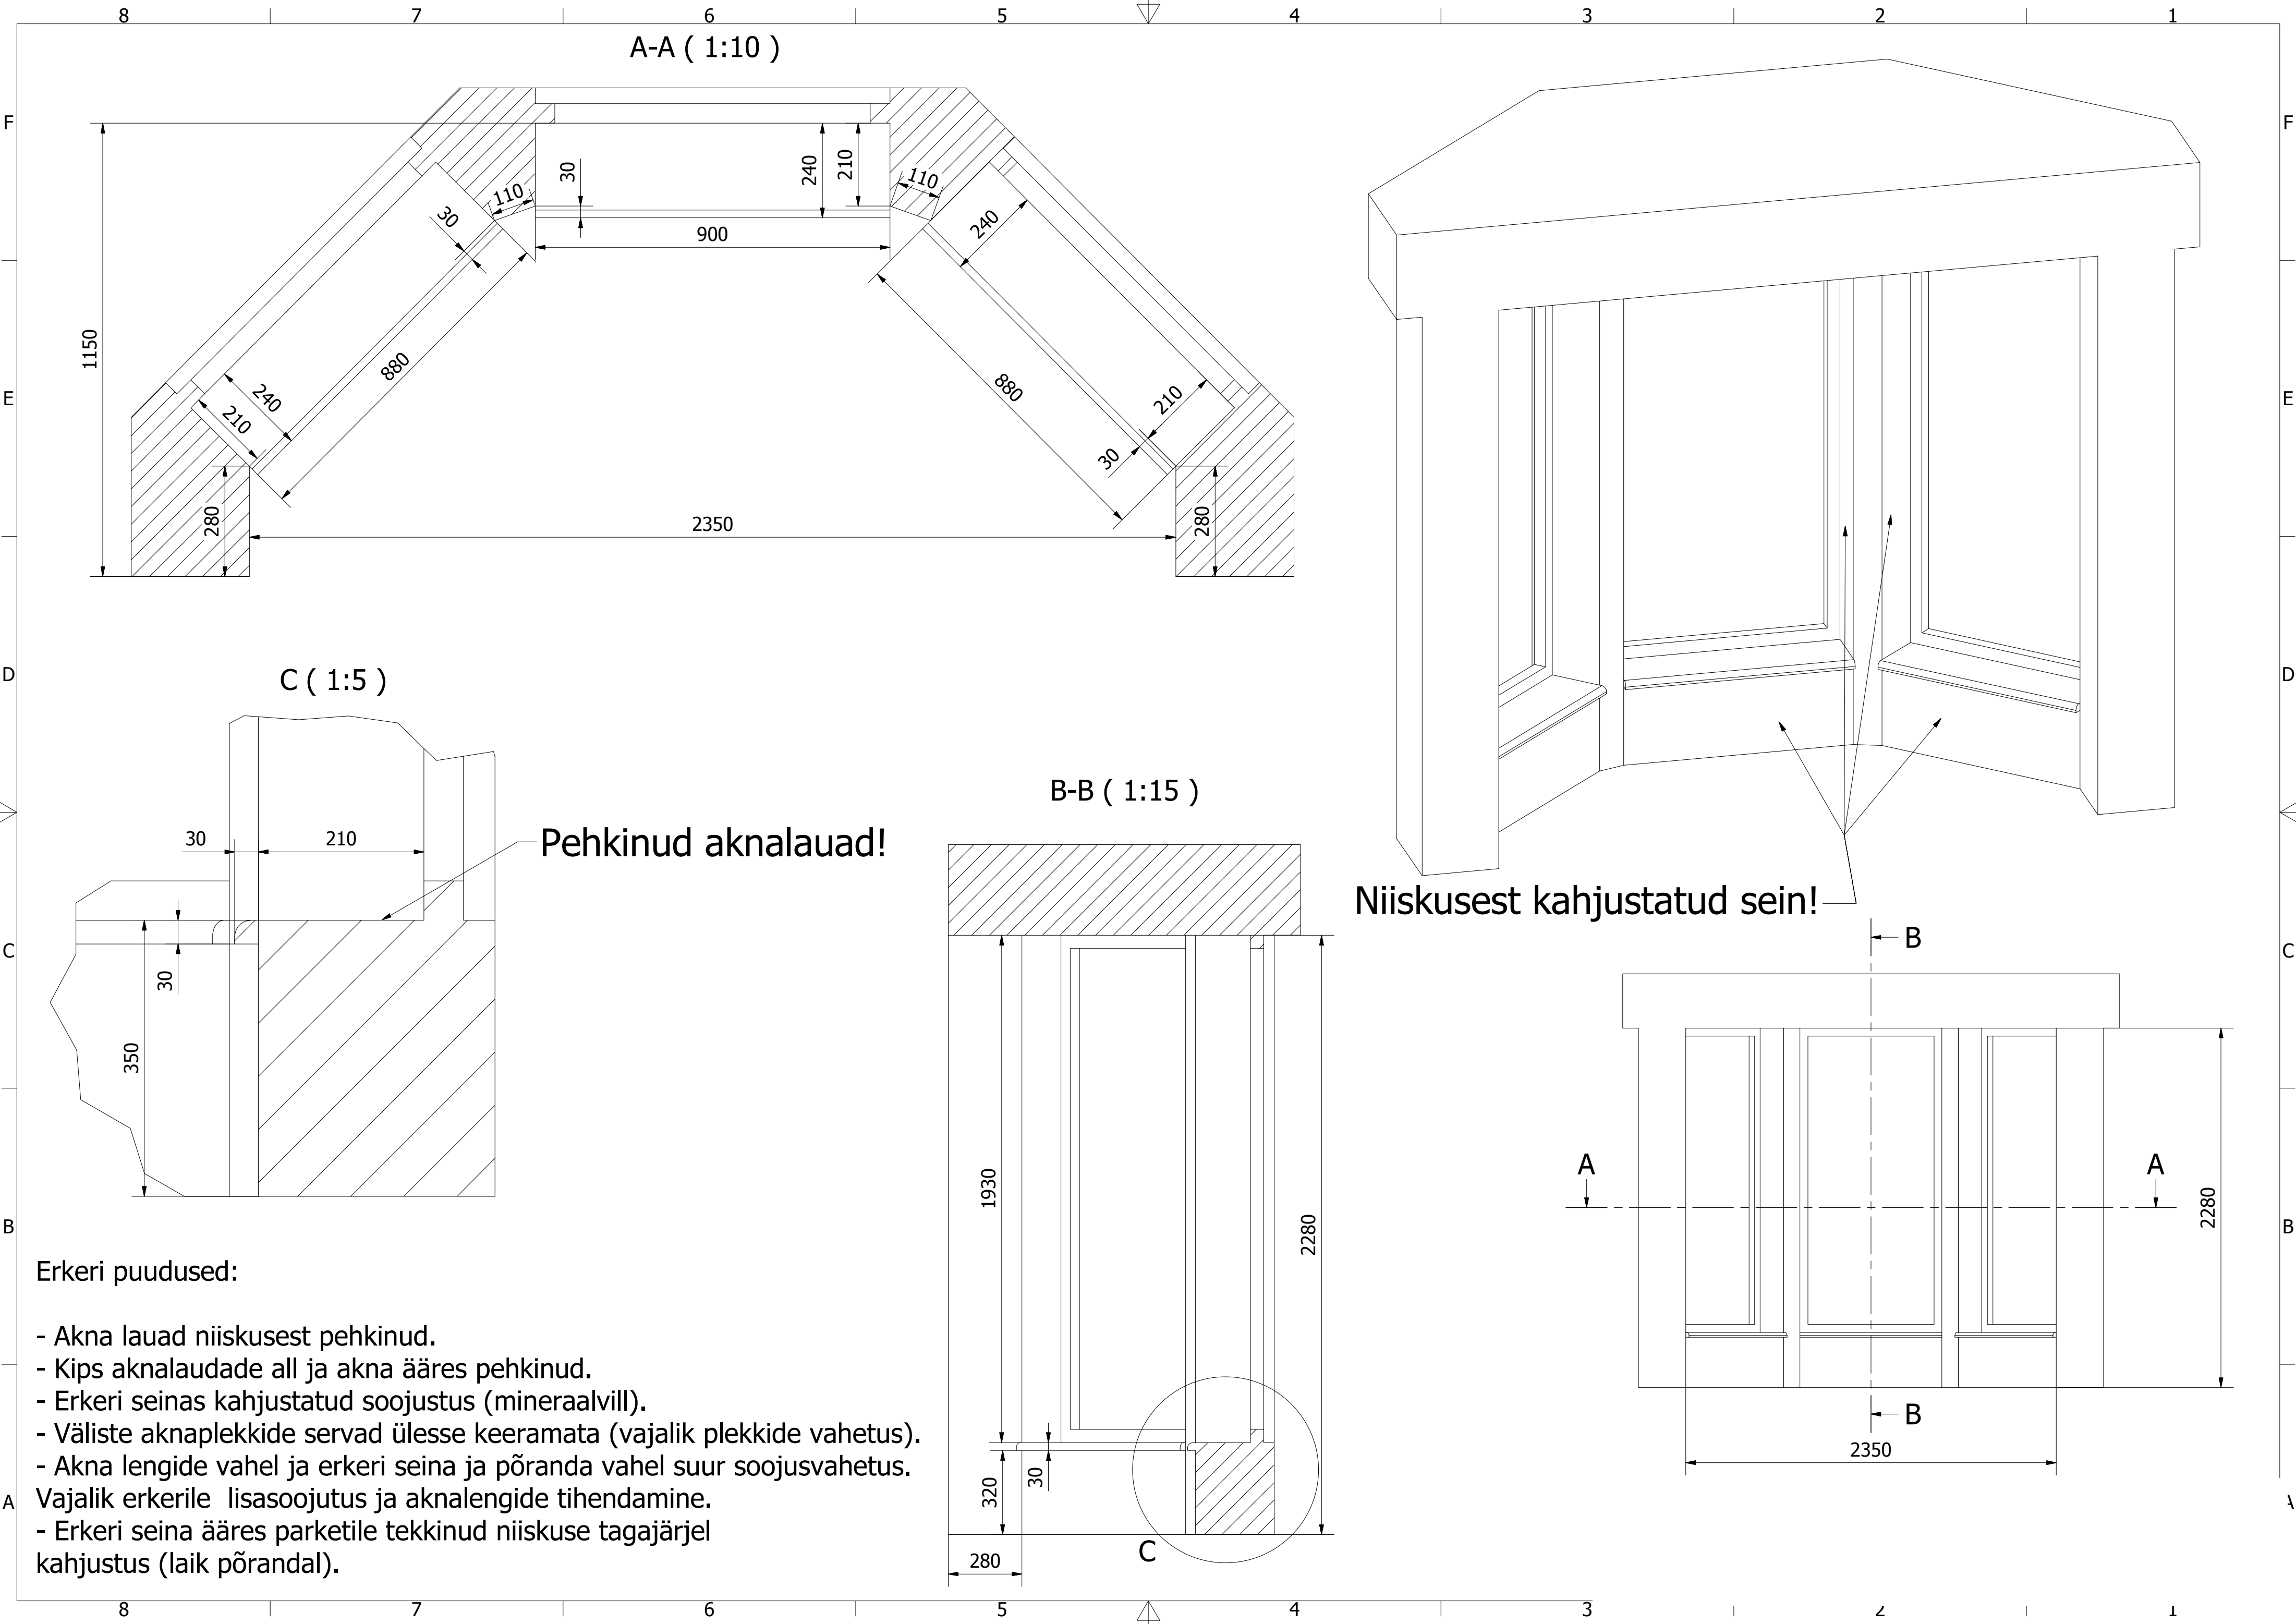

A-A ( 1:10 )

C ( 1:5 )

B-B ( 1:15 )

Pehkinud aknalauad!

Niiskusest kahjustatud sein!

Erkeri puudused:

- Akna lauad niiskusest pehkinud.
  - Kips aknalaudade all ja akna ääres pehkinud.
  - Erkeri seinas kahjustatud soojustus (mineraalvill).
  - Väliste aknaplekkide servad ülesse keeramata (vajalik plekkide vahetus).
  - Akna lengide vahel ja erkeri seina ja põranda vahel suur soojusvahetus.
- Vajalik erkerile lisasoojutus ja aknalengide tihendamine.
- Erkeri seina ääres parketile tekkinud niiskuse tagajärjel kahjustus (laik põrandal).