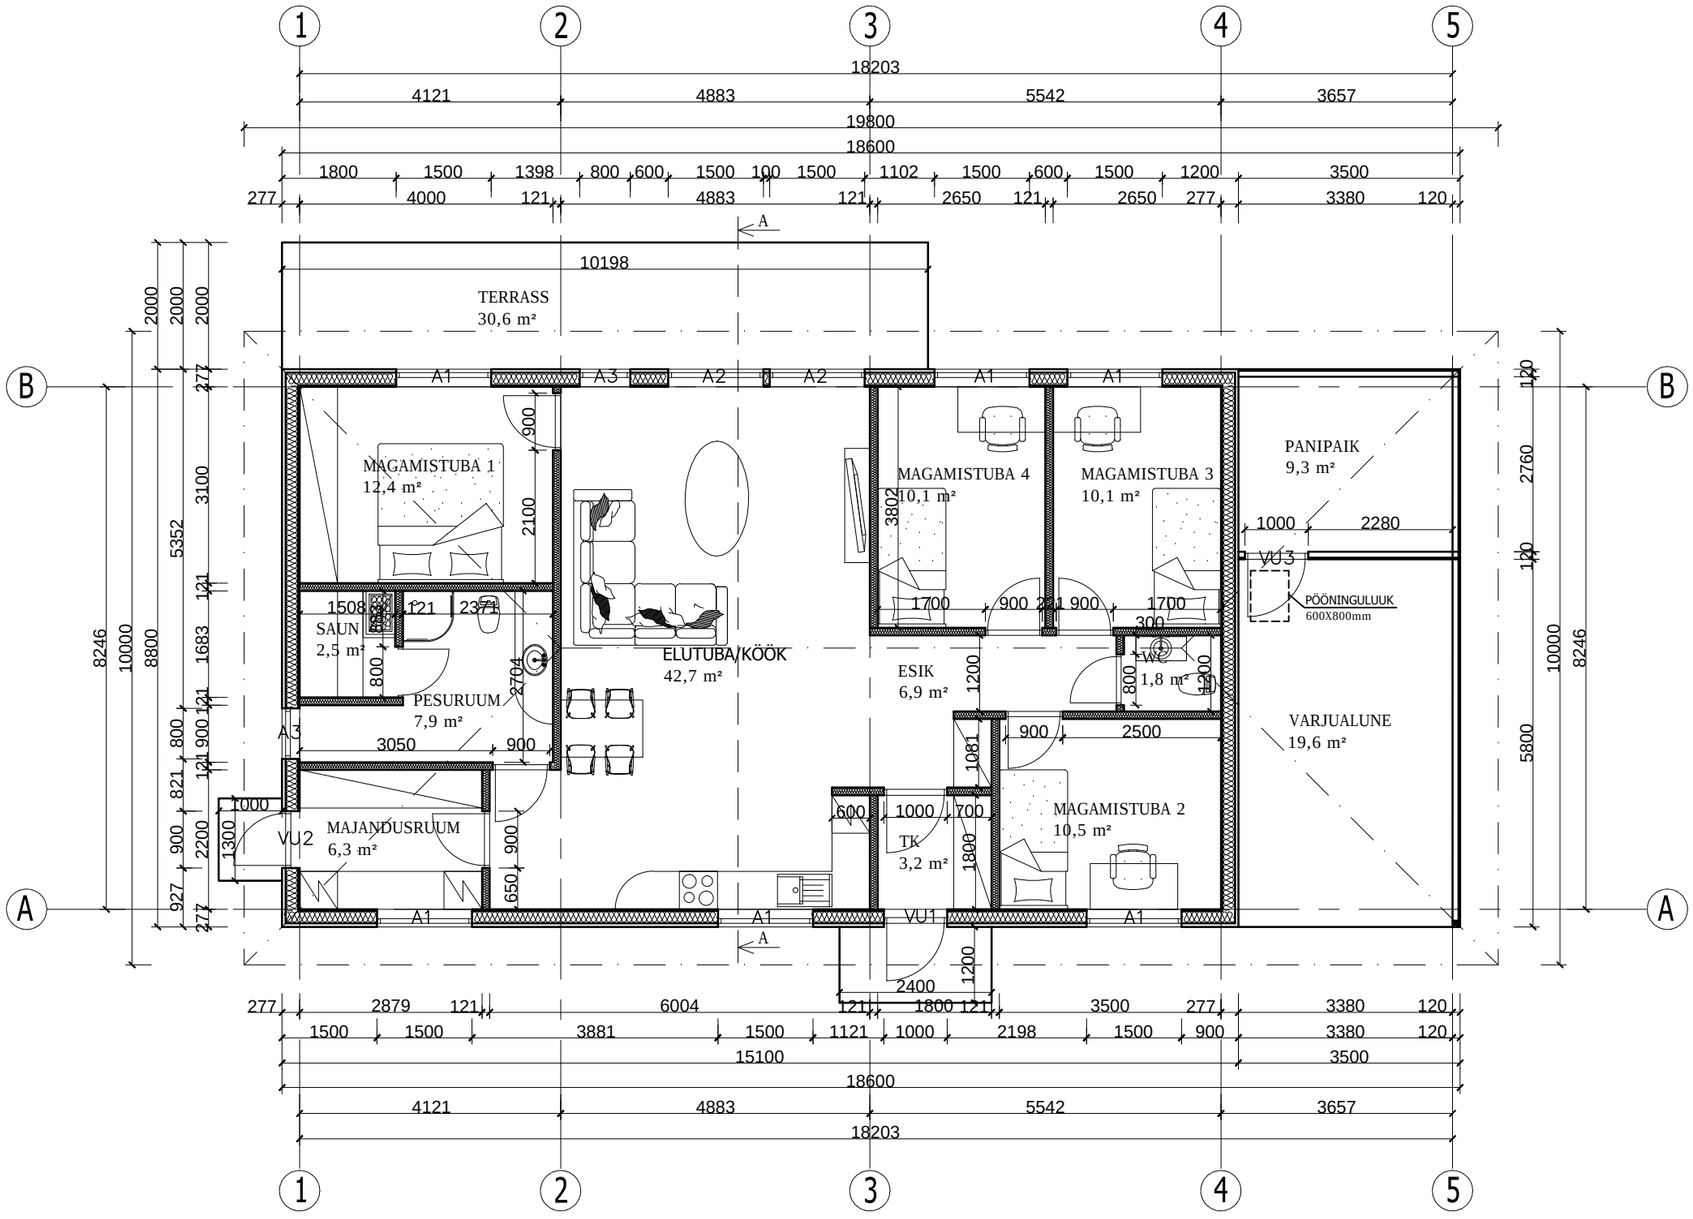
1
2
3
4
5
A
B
18203
4121
4883
5542
3657
19800
18600
1800 1500 1398 800 600 1500 100 1500 1102 1500 600 1500 1200 3500
277 4000 121 4883 121 2650 121 2650 277 3380 120
10198
TERRASS
30,6 m²
MAGAMISTUBA 1
12,4 m²
MAGAMISTUBA 4
10,1 m²
MAGAMISTUBA 3
10,1 m²
PANIPAIK
9,3 m²
SAUN
2,5 m²
ELUTUBA/KÖÖK
42,7 m²
ESIK
6,9 m²
WC
1,8 m²
PESURUUM
7,9 m²
VARJUALUNE
19,6 m²
MAJANDUSRUUM
6,3 m²
TK
3,2 m²
MAGAMISTUBA 2
10,5 m²
VU1
VU2
VU3
PÖÖNINGULUUK
600X800mm
A1
A2
A3
8246
10000
8800
5352
3100
2760
5800
2000
1683
821
900
2200
1300
927
277
120
121
1508
2371
2704
3050
2100
3802
1700
2280
1000
1081
2500
1200
1121
2198
2879
6004
3881
15100
3500
1500
1800
2400
1000
700
600
650
1800