


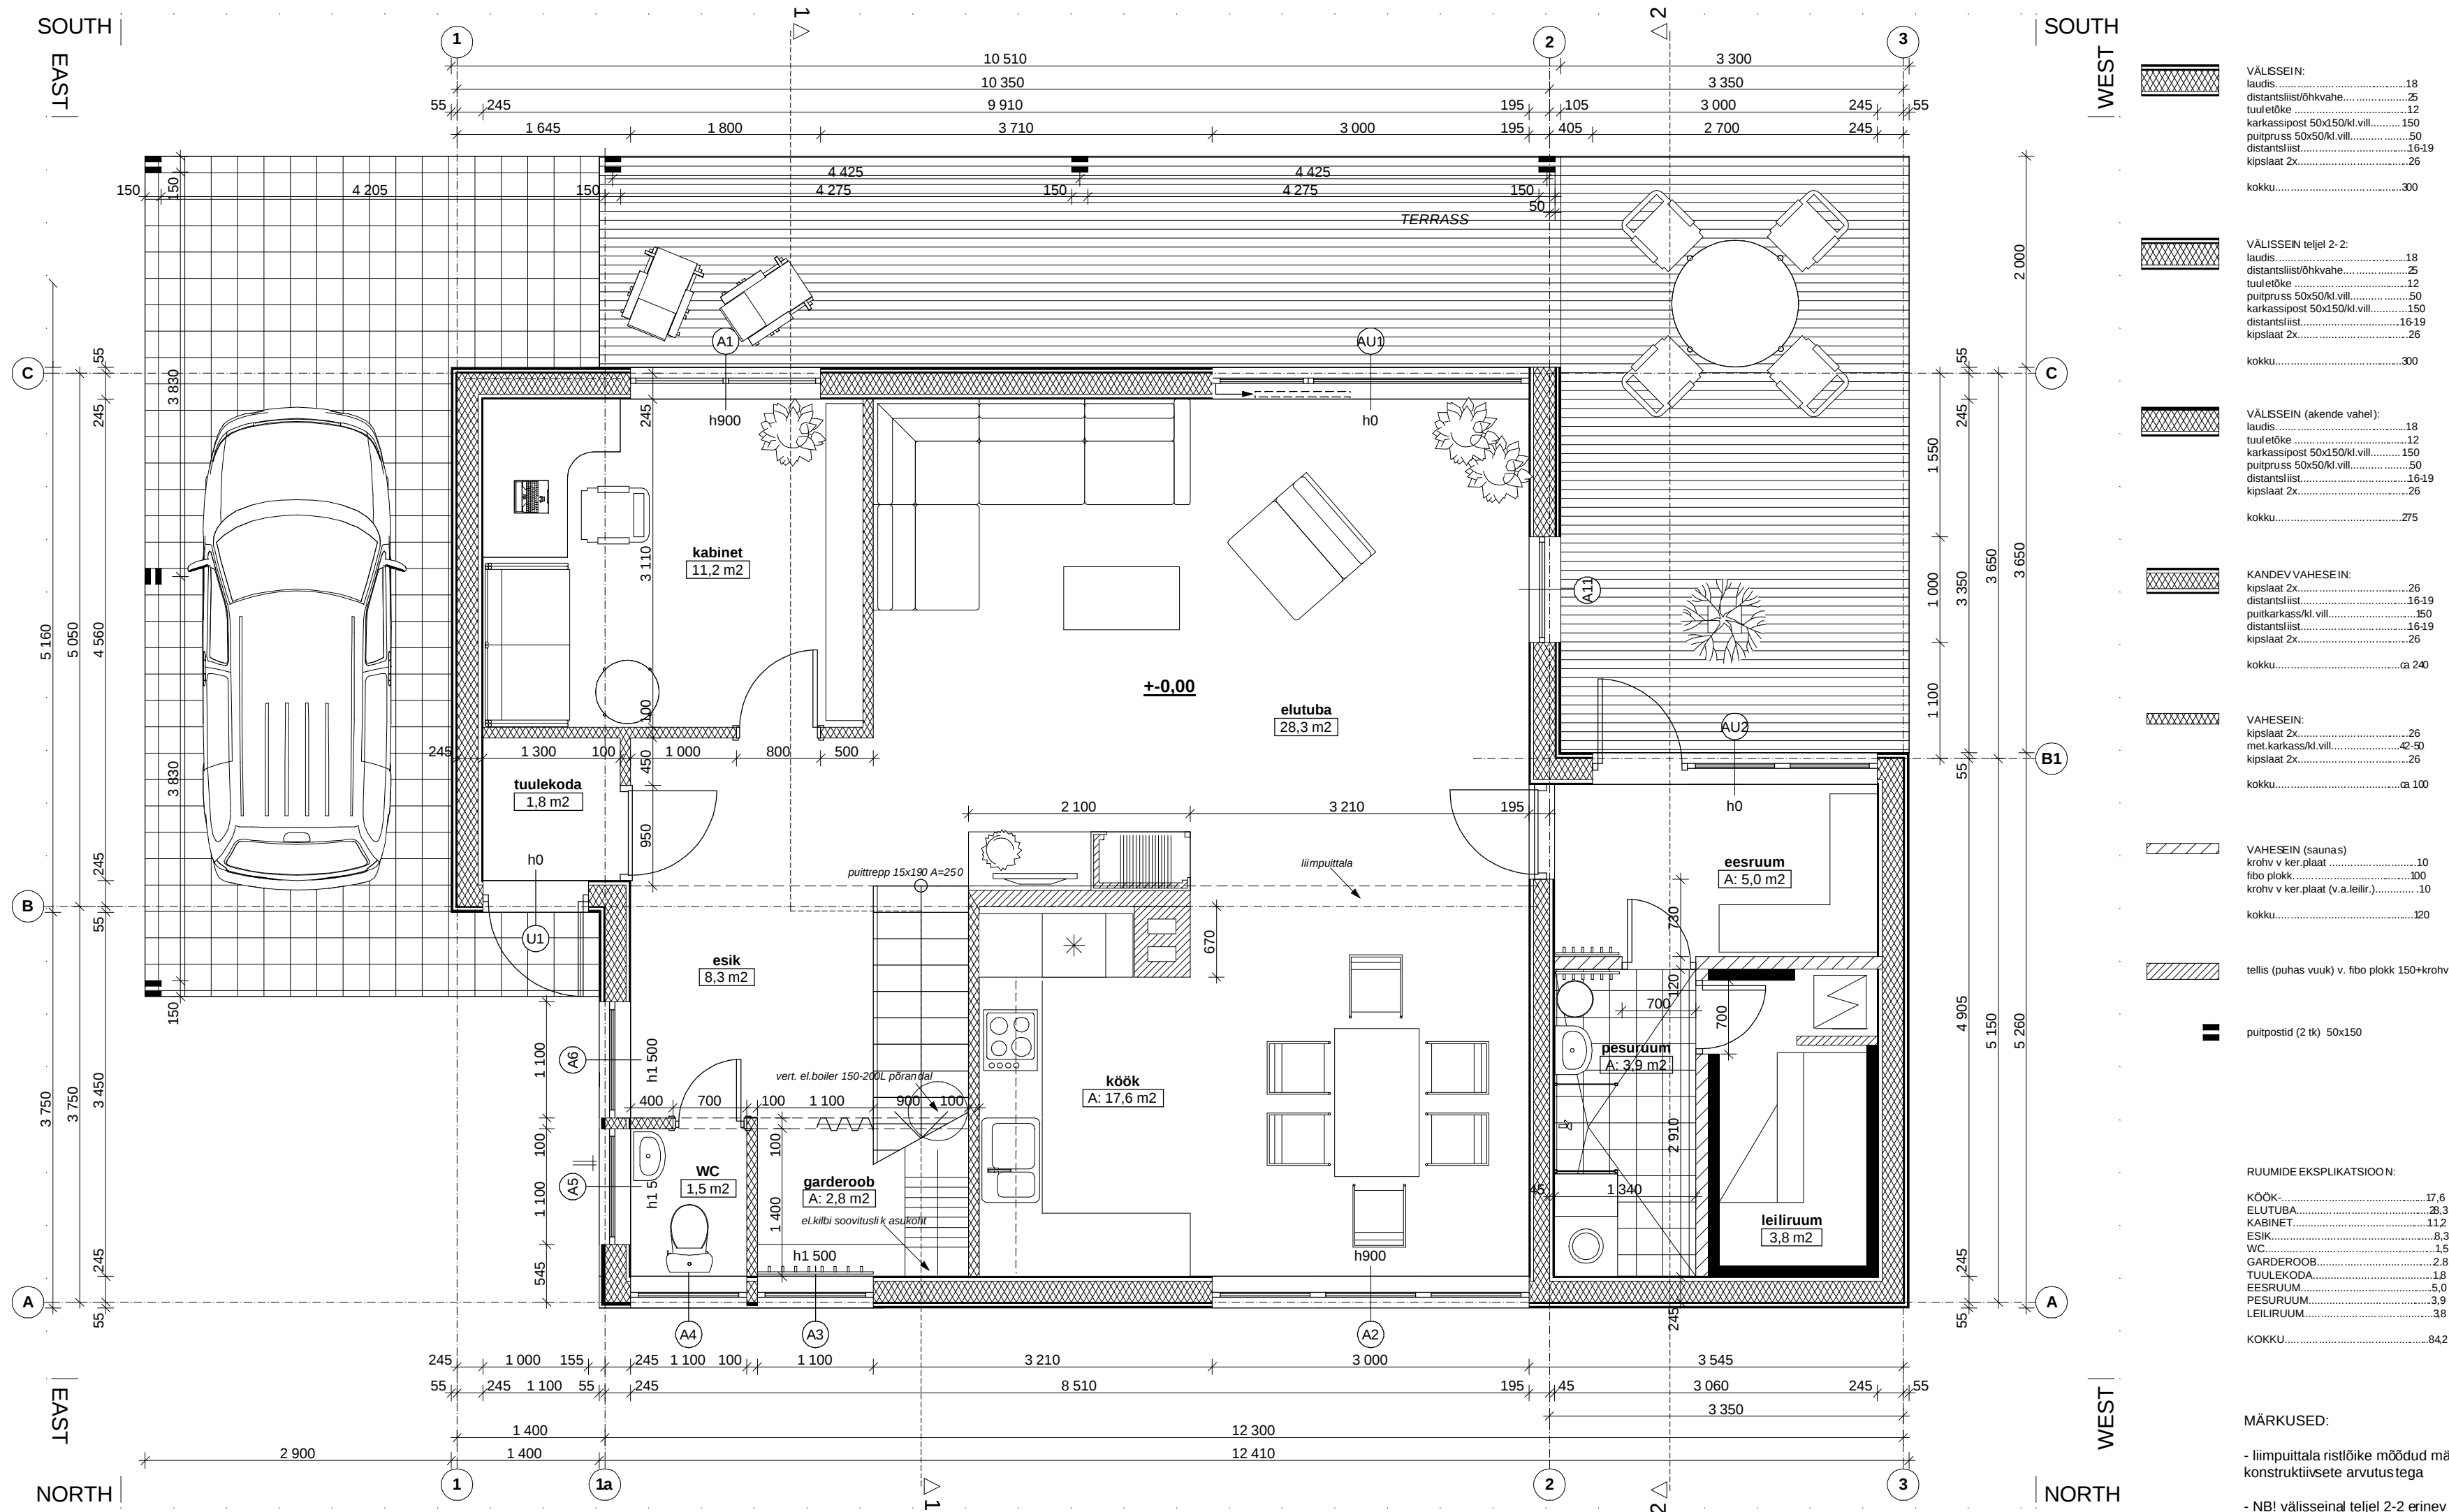

M1:50	1. KORRUSE PIAAN
OBJEKT:	ELAMU
AADRESS:	VANA-KEILA MNT.61, SAUE
TELLIJA:	LIINA OLGO, TARMO OLGO
ARHITEKT:	REET EINBERG
KUUPÄEV:	06.10.2006