


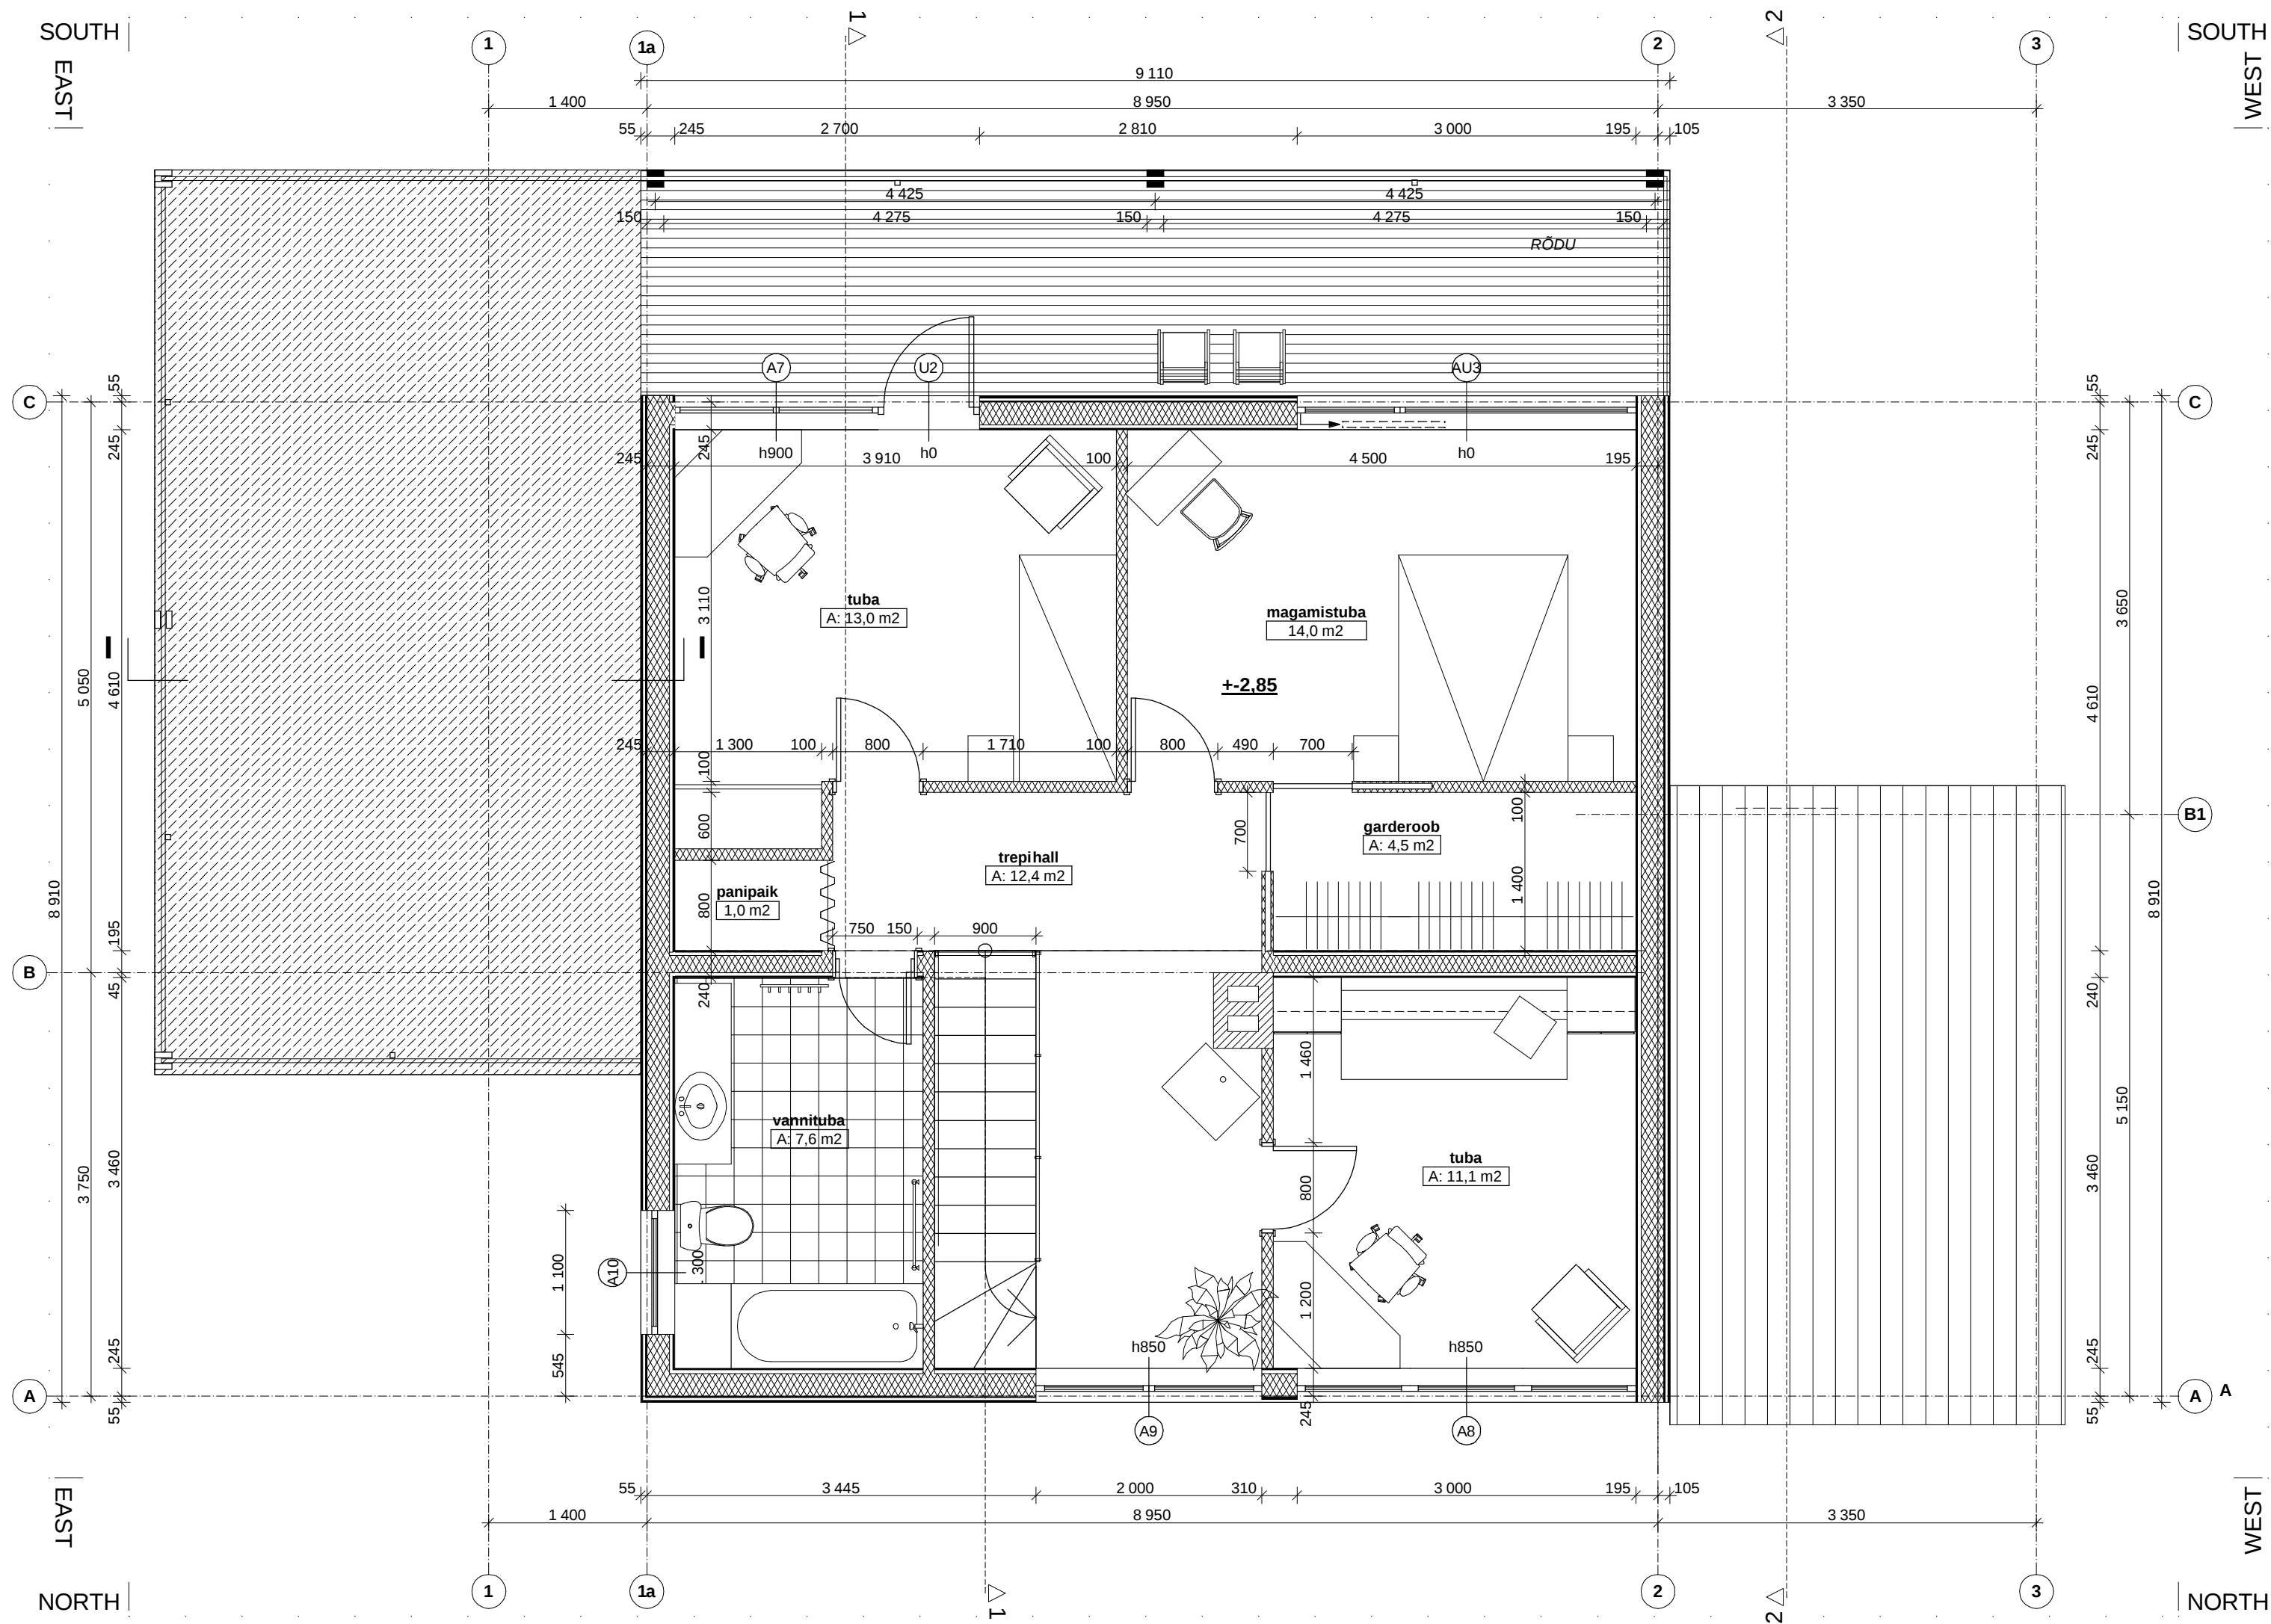

VÄLISSEIN:	18
laudis.....	18
distantist/õhkvähe.....	25
tuuletõke.....	12
karkasspost 50x150/kl.vill.....	150
puitpruss 50x50/kl.vill.....	50
distantist.....	16-19
kipslaad 2x.....	26
kokku.....	300

VÄLISSEIN teitel 2-2:	18
laudis.....	18
distantist/õhkvähe.....	25
tuuletõke.....	12
puitpruss 50x50/kl.vill.....	50
karkasspost 50x150/kl.vill.....	150
distantist.....	16-19
kipslaad 2x.....	26
kokku.....	300

VÄLISSEIN (akende vahel):	18
laudis.....	18
tuuletõke.....	12
karkasspost 50x150/kl.vill.....	150
puitpruss 50x50/kl.vill.....	50
distantist.....	16-19
kipslaad 2x.....	26
kokku.....	275

KANDEVAHESEIN:	26
kipslaad 2x.....	26
distantist.....	16-19
puitkarkass/kl.vill.....	150
distantist.....	16-19
kipslaad 2x.....	26
kokku.....	240

VAHESEIN:	26
kipslaad 2x.....	26
met.karkass/kl.vill.....	42-50
kipslaad 2x.....	26
kokku.....	100

puitpostid (2 tk) 50x150,	
---------------------------	--

RUUMIDE EKSPLIKATSIOON:	
TUBA.....	13,0
TUBA.....	11,1
MAGAMSTUBA.....	14,0
GARDEROOB.....	4,5
VANNITUBA.....	7,6
PANIPAK.....	1,0
TREPIHALL.....	12,4
KOKKU.....	63,6

- MÄRKUSED:
- laetala kandvas vaheseinas trepihalli kohal viiakse vahelaetadega ühele tasapinnale (ühendus prussikingadega)
 - Ristlõike mõõdud määratakse konstruktiivsete arvutustega
 - NB! välisseinal teitel 2-2 erinev konstruktsioon

M1:50	2. KORRUSE PLAAN
OBJEKT:	ELAMU
AADRESS:	VANA-KEILA MNT.61, SAUE
TELLIJA:	LIINA OLG, TARMO OLG
ARHITEKT:	REET EINBERG
KUUPÄEV:	06.10.2006