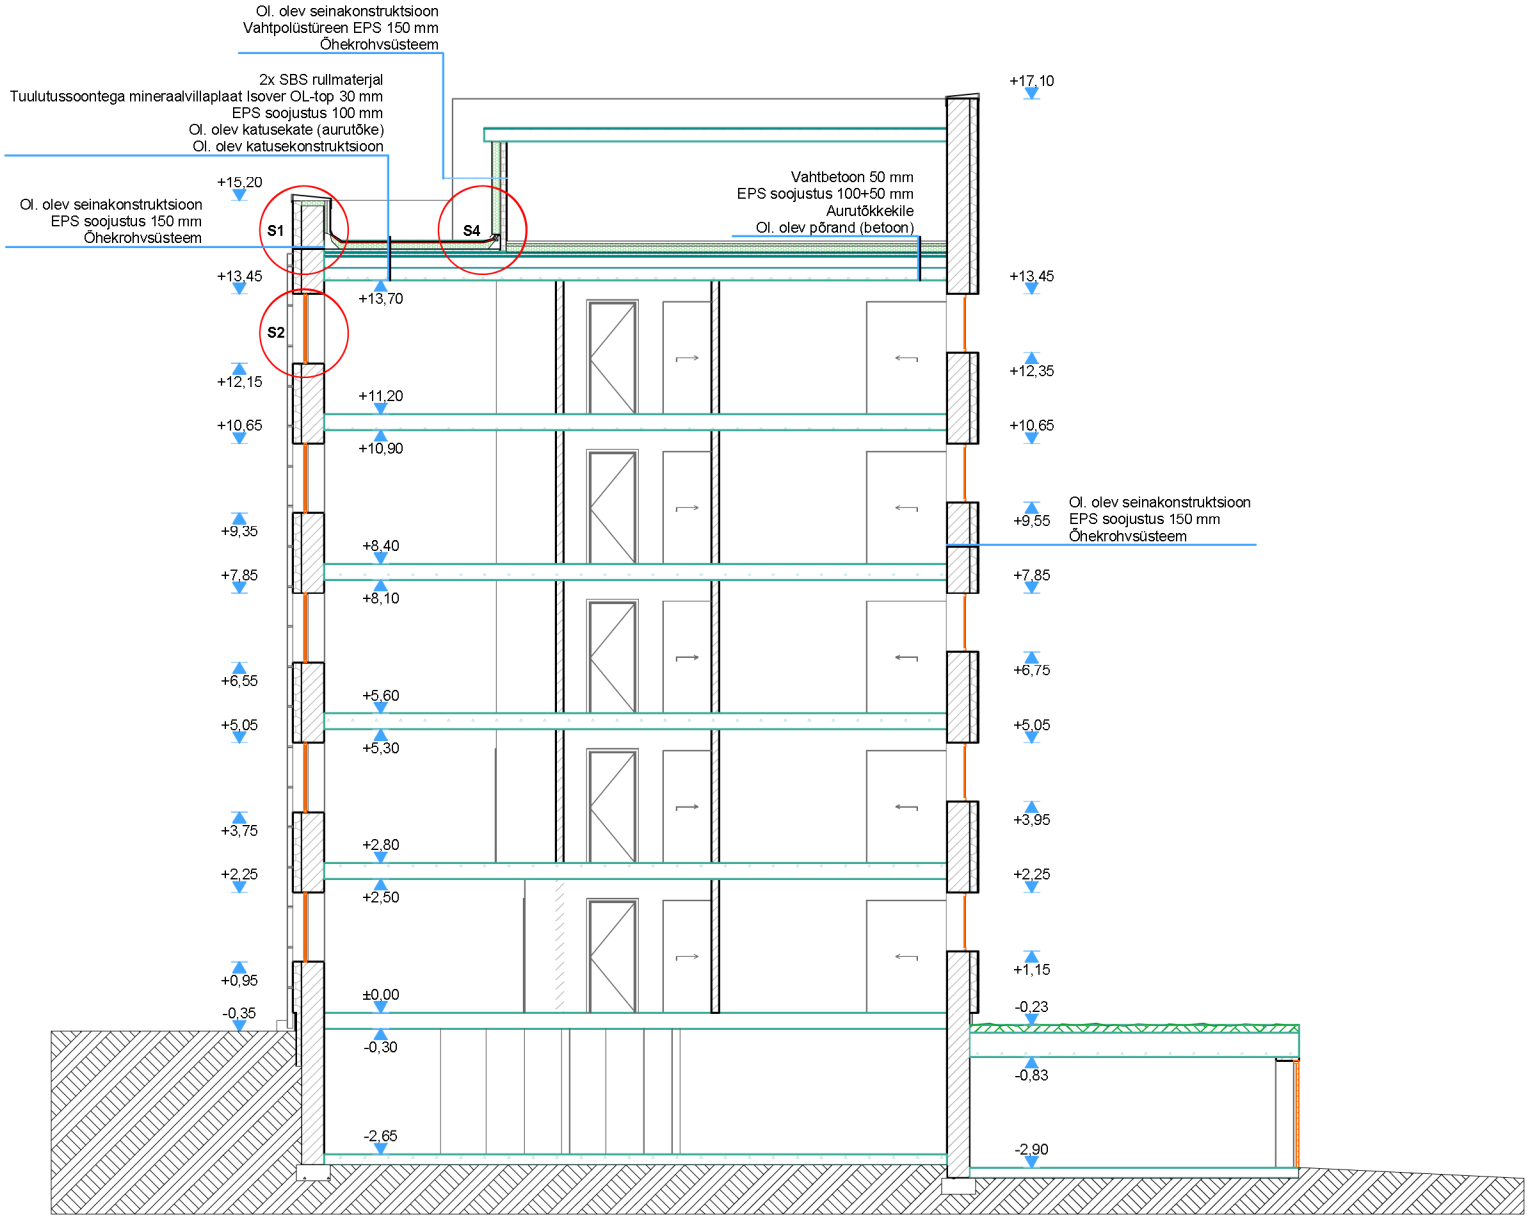

MÄRKUSED :

Tagada pesukuivatusruumide ventilatsioon seina sisse rajatud ventilatsioonirestide säilitamisega
või vajadusel uute avade rajamisega seina laealusesse tasapinda